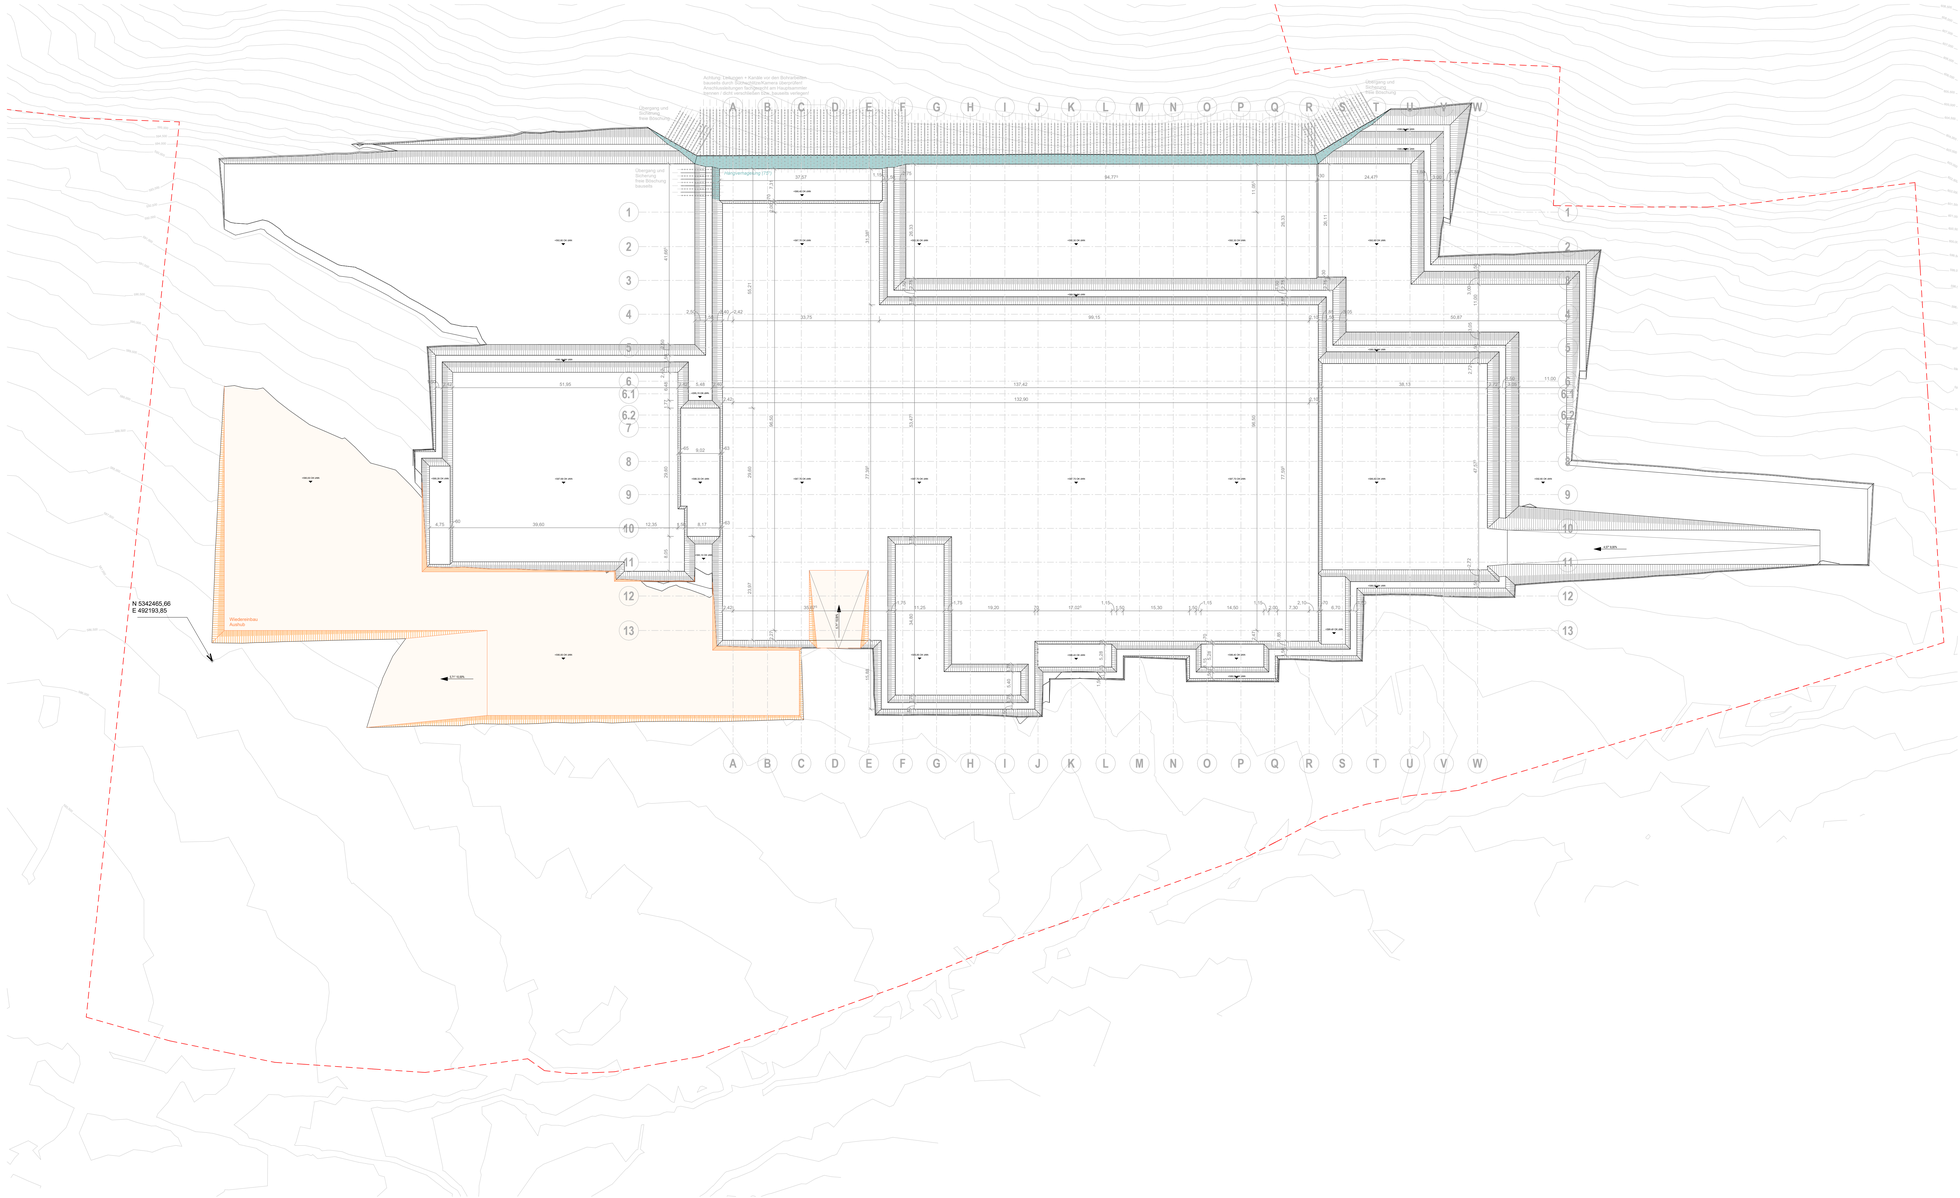

LEGENDE

- GRUNDSTÜCKSGRENZE
- HANGVERNAGELUNG
- WIEDEREINBAU AUSHUB

INDEX	STAND	ÄNDERUNGEN / ERGÄNZUNGEN	GEZ. VON

BAUHERR
Zollernalbkreis

PROJEKTNAME
Neubau Zollernalb Klinikum

PHASE
LPH 5 - Ausführungsplanung

ENTWURFSVERFASSER
Datum: Unterschrift:

ANTRAGSSTELLER
Datum: Unterschrift:

GEBÄUDESCHEMA / ADRESSE:
Kreis: Zollernalbkreis
Gemeinde: Balingen
Gemarkung: Frommern

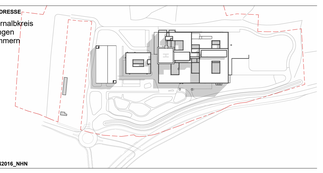

±0,00 = 593,50 m DHHN2016_NHN

PLANERSTELLER

TELEFON: **FAX:**

PLANCODIERUNG
NBZOKLI_KLK_UE_ARO_5_XX_LP_0022_-_VA

PROJEKTNUMMER	PLANAUSGABEDATUM	STATUS	MASSTAB
2023.04.0	30.04.2026	LPH 5	1:500

PLANBEZEICHNUNG
Lageplan 1_500 Baugrube Erdbau

PLANNUMMER
0022

1.189 mm x 841 mm