Achse 5

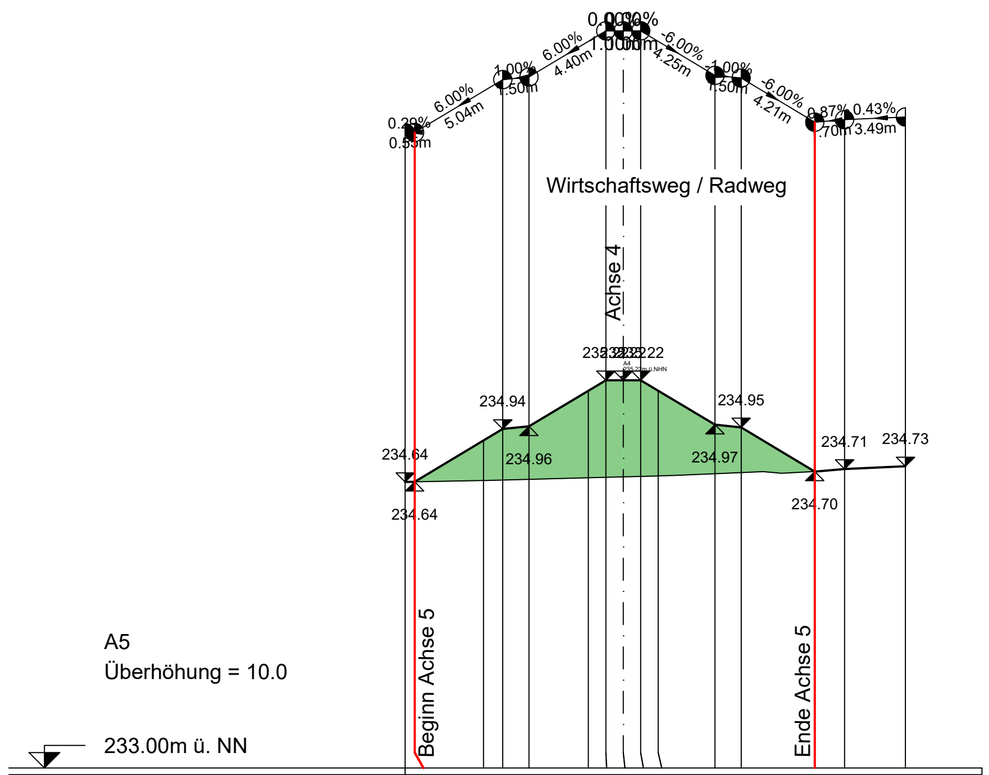

Station	m	0.00	0.55	4.49	5.59	7.09	10.49	11.49	12.49	13.49	14.49	17.74	19.24	23.45	25.16	28.64
Gelände	m+NN	234.64	234.64	234.65	234.65	234.65	234.66	234.66	234.67	234.67	234.67	234.68	234.69	234.70	234.71	234.73
Gradiente	m+NN	234.64	234.64	234.88	234.94	234.96	235.16	235.22	235.22	235.22	235.16	234.97	234.95	234.70	234.71	234.73
Abstand Gelände-Gradiente		0.00	-0.00	0.23	0.29	0.30	0.50	0.56	0.55	0.55	0.49	0.28	0.26	-0.00	0.00	-0.00

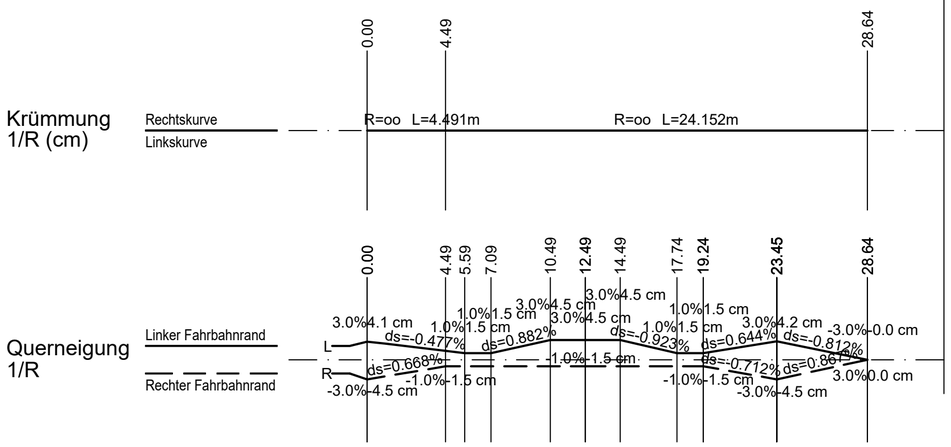

Legende

- Straßenachse
- Gelände über Achse: $Verb
- Tangente

235.00 Tangentenschnittpunkt

AA AE Anfang und Ende der vertikalen Ausrundung

Hoch-, Tiefpunkt

Index	Änderung	Datum	Name

Lagesystem:	GK ☐	UTM ☒		Stand Kataster: -
Höhensystem:	DHHN12 ☒	DHHN92 ☐	DHHN2016 ☐	Stand Umlegung: -
Bestandsvermessung: Vermessungsbüro Weber, Müllheim				Stand Verm.: 11.11.2025

Gemeinde Auggen

Erschließung
"Gewerbegebiet Ob dem Bären"

Nur für Ausschreibung

Ingenieurbüro Himmelsbach + Scheurer
Beratende Ingenieure PartG mbB

Anlage 4.1.5 Blatt Nr. 1

Maßstab: 1:250/25 Blattgröße: 590x500

Projekt-Nr. : 01-22-4-1
Dateiname : hp-qp-ob-dem-bären-strbau-lv

Höhenplan

Straßenbau
Achse 5 Wirtschaftsweg / Radweg

	Datum	Name
Gezeichnet	25.02.2025	Kiefer
Geprüft	20.11.2026	Himmelsbach

Der Antragsteller:

Der Planer:

Himmelsbach + Scheurer
Beratende Ingenieure PartG mbB
Hebelstraße 44 79379 Müllheim i. M.
Tel 07631/3644-0 Fax 3644-36
e-Mail: buero@ing-himmelsbach.com

Müllheim i. M., 20. November 2026