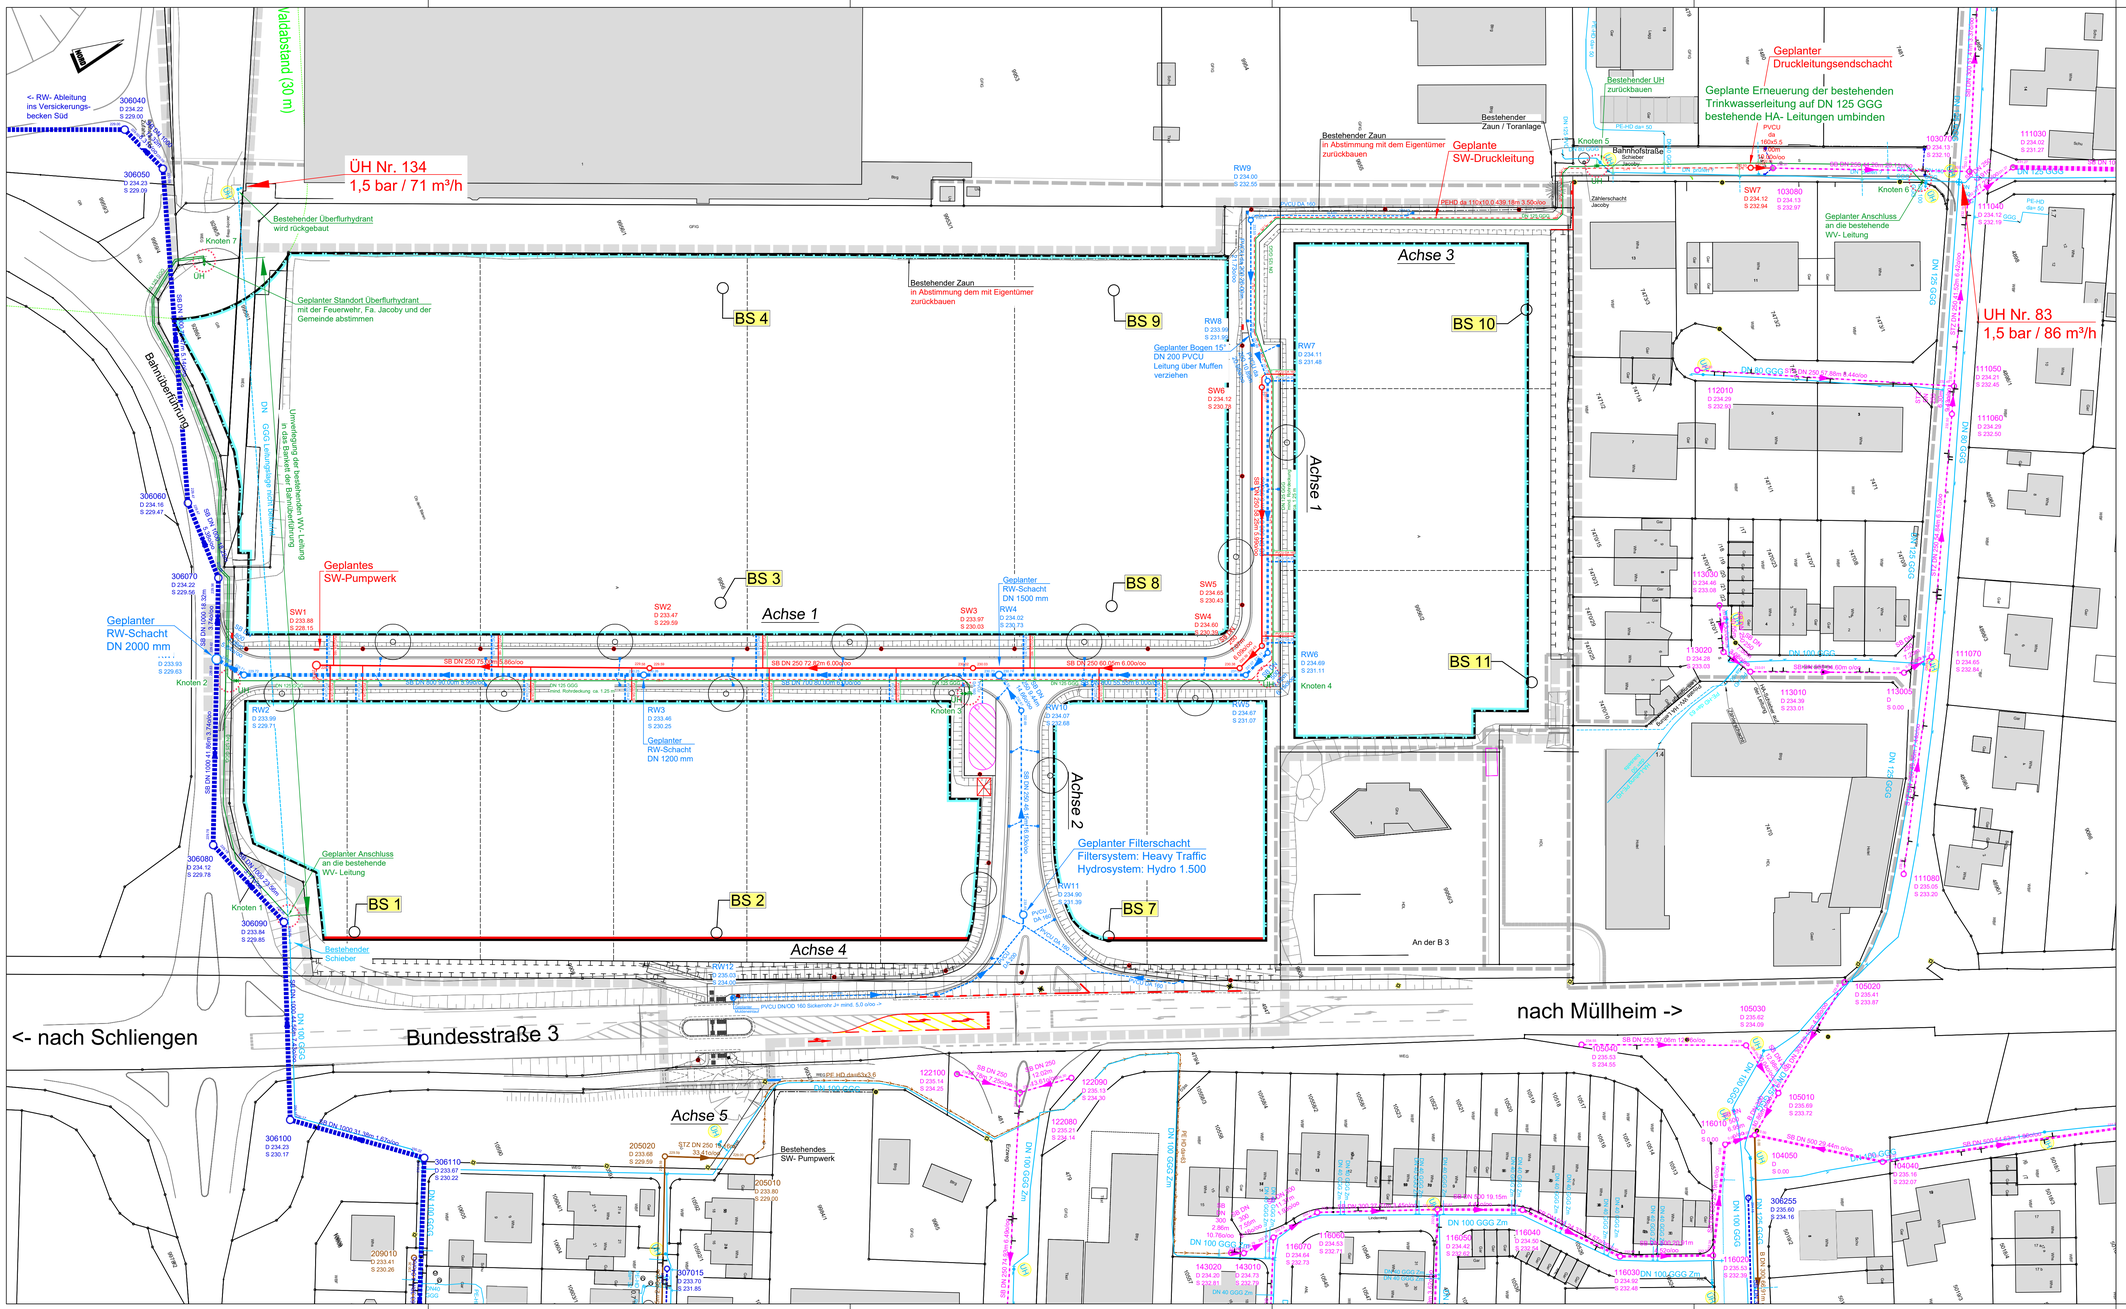


Index	Änderung	Datum	Name

Lagesystem:	GK	UTM	X	Stand Kataster: -
Höhensystem:	DHHN12 X	DHHN92	DHHN2016	Stand Umlegung: -
Bestandsvermessung:	Vermessungsbüro Weber, Müllheim			Stand Verm.: 11.11.2025

Gemeinde Auggen

Erschließung "Gewerbegebiet Ob dem Bären"

Nur für Ausschreibung

Ingenieurbüro Himmelsbach + Scheurer
Beratende Ingenieure PartG mbB

Anlage 2.5	Blatt Nr. 1

Lageplan

Kanalisation und Wasserversorgung

Maßstab: 1:500	Blattgröße: 1160x594	
Projekt-Nr. : 01-22-4-1		
Dateiname : lp-ob-dem-bären-strbau-ok-ww-lv		
	Datum	Name
Gezeichnet	25.02.2025	Kiefer
Geprüft	20.11.2026	Himmelsbach

Der Antragsteller:

Der Planer:

Himmelsbach + Scheurer
Beratende Ingenieure PartG mbB
Hebelstraße 44 · 79379 Müllheim i. M.
Tel 07631/3644-0 Fax 3644-36
e-Mail mail@ing-himmelsbach.com

Müllheim i. M., 20. November 2026