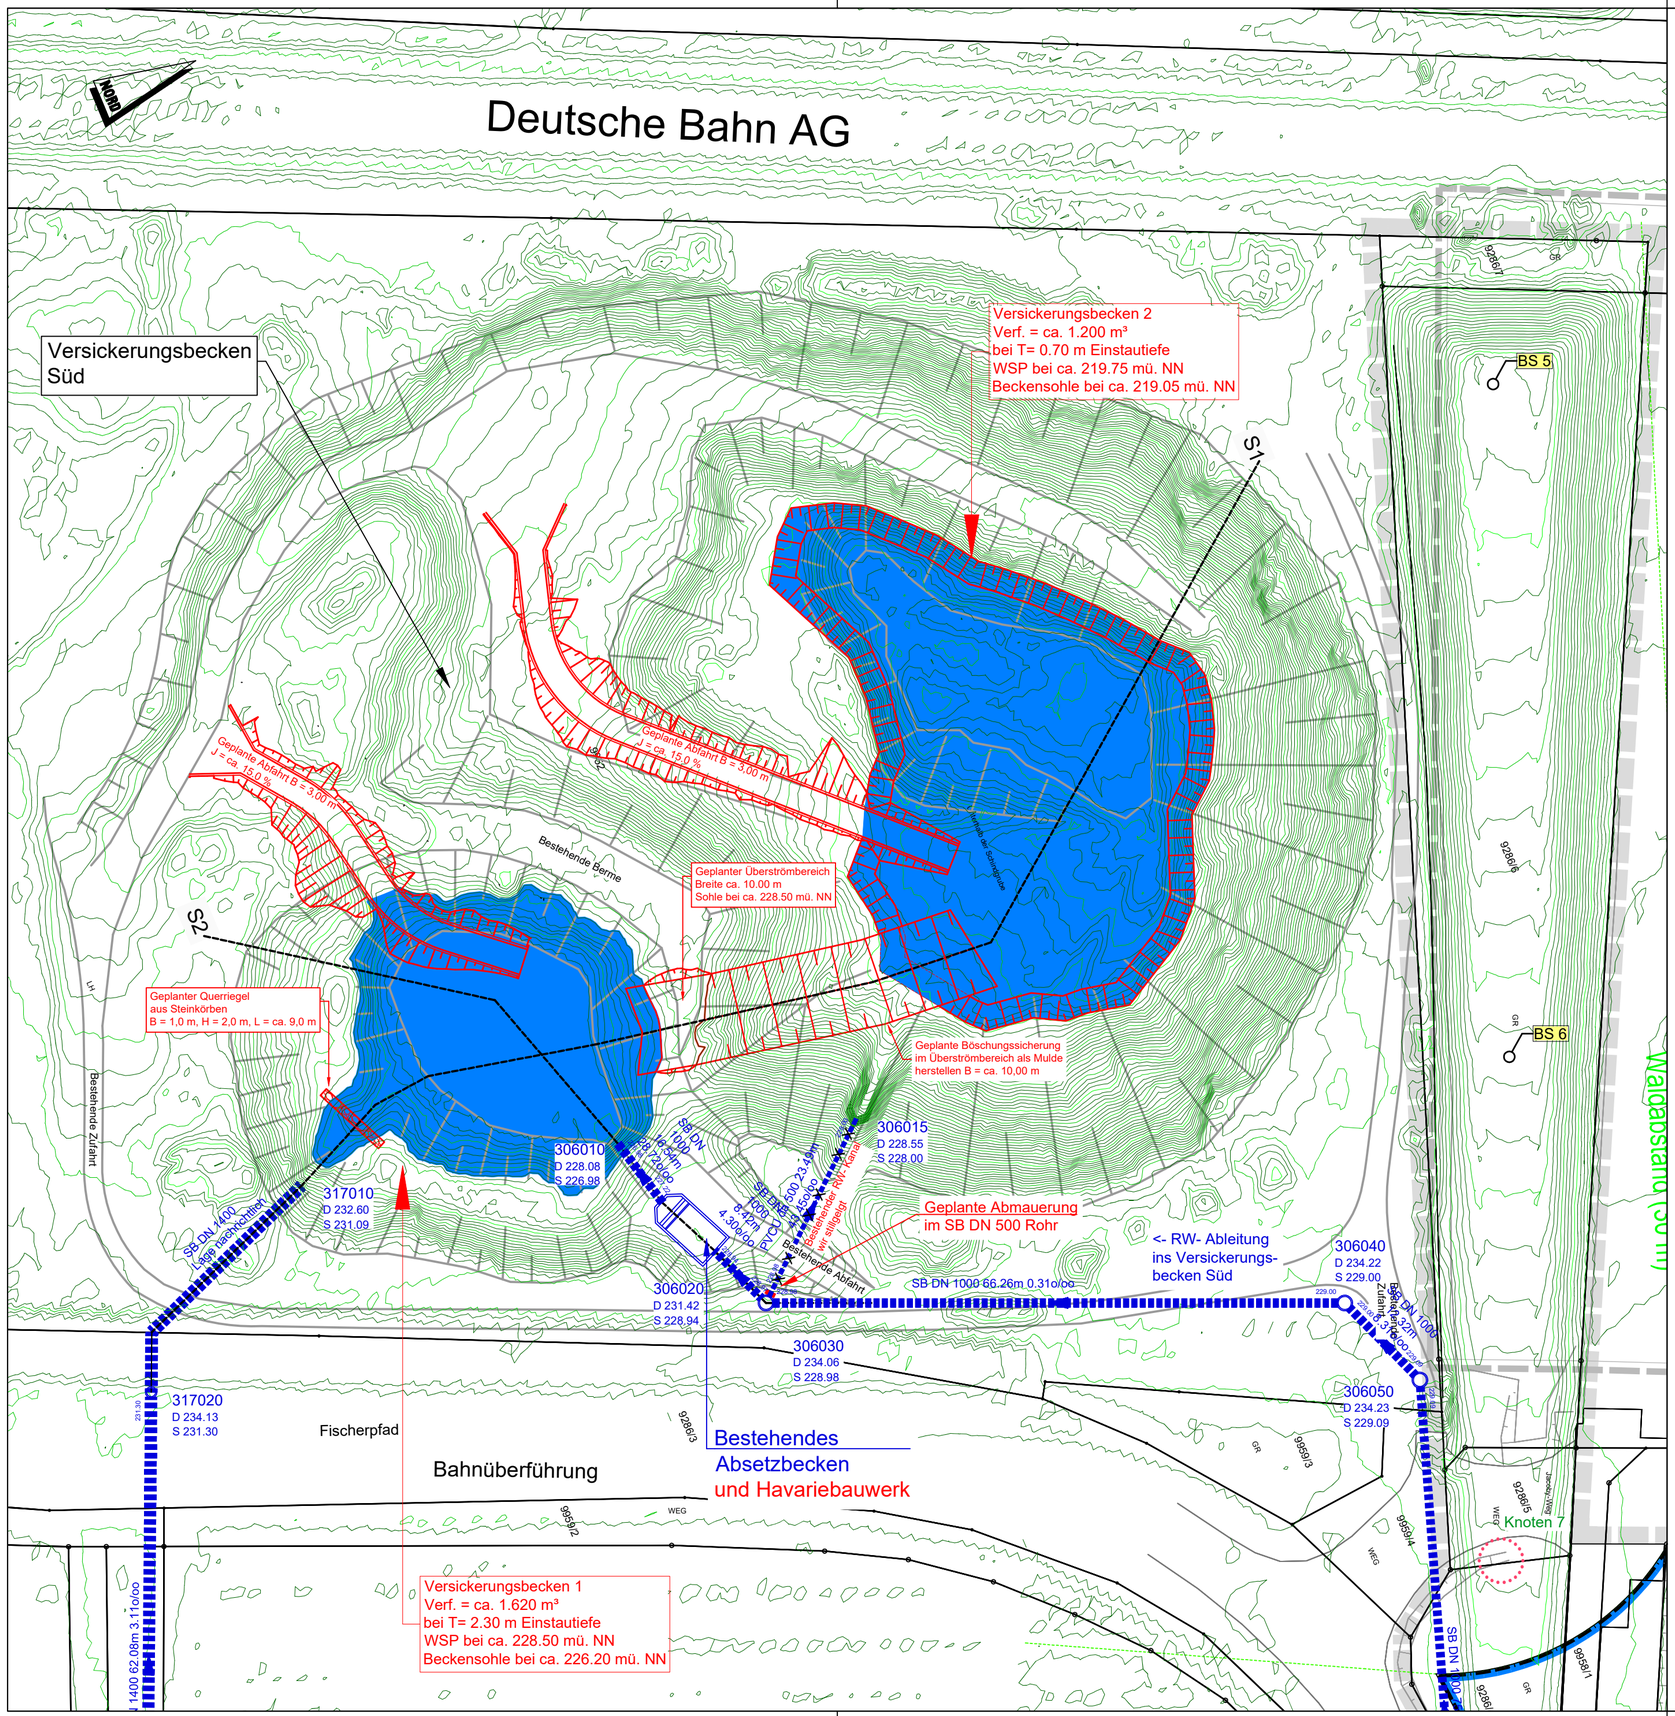


Plangebiet liegt im Wasserschutzgebiet der Zone IIIB
des Zweckverband Wasserversorgung Weilertal "TB 1-5"

Mittlerer Grundwassersstand bei ca. 211,00 mü. NN

Höhenlinie aus DGM der Laserscanbefliegung Stand 2019 (Höhensystem DHHN2016)

Index	Änderung	Datum	Name

Lagesystem:	GK [ ]	UTM [X]		Stand Kataster:	-
Höhensystem:	DHHN12 [X]	DHHN92 [ ]	DHHN2016 [ ]	Stand Umlegung:	-
Bestandsvermessung: Vermessungsbüro Weber, Müllheim				Stand Verm.:	11.11.2025

Gemeinde Auggen

Erschließung
"Gewerbegebiet Ob dem Bären"

Nur für Ausschreibung

Ingenieurbüro Himmelsbach + Scheurer
Beratende Ingenieure PartG mbB

Anlage 2.6	Blatt Nr. 1	Maßstab: 1:500	Blattgröße: 590x400

Lageplan

Versickerungsbecken Süd

Umbau und Erweiterung

Projekt-Nr. : 01-22-4-1
Dateiname : lp-ob-dem-bären-strbau-ok-wv-lv

	Datum	Name
Gezeichnet	25.02.2025	Kiefer
Geprüft	20.11.2026	Himmelsbach

Der Antragsteller:

Der Planer:

Himmelsbach + Scheurer
Beratende Ingenieure PartG mbB
Hebelstraße 44 79379 Müllheim i. M.
Tel 07631/3644-0 Fax 3644-36
e-Mail: buero@ing-himmelsbach.com

Müllheim i. M., 20. November 2026