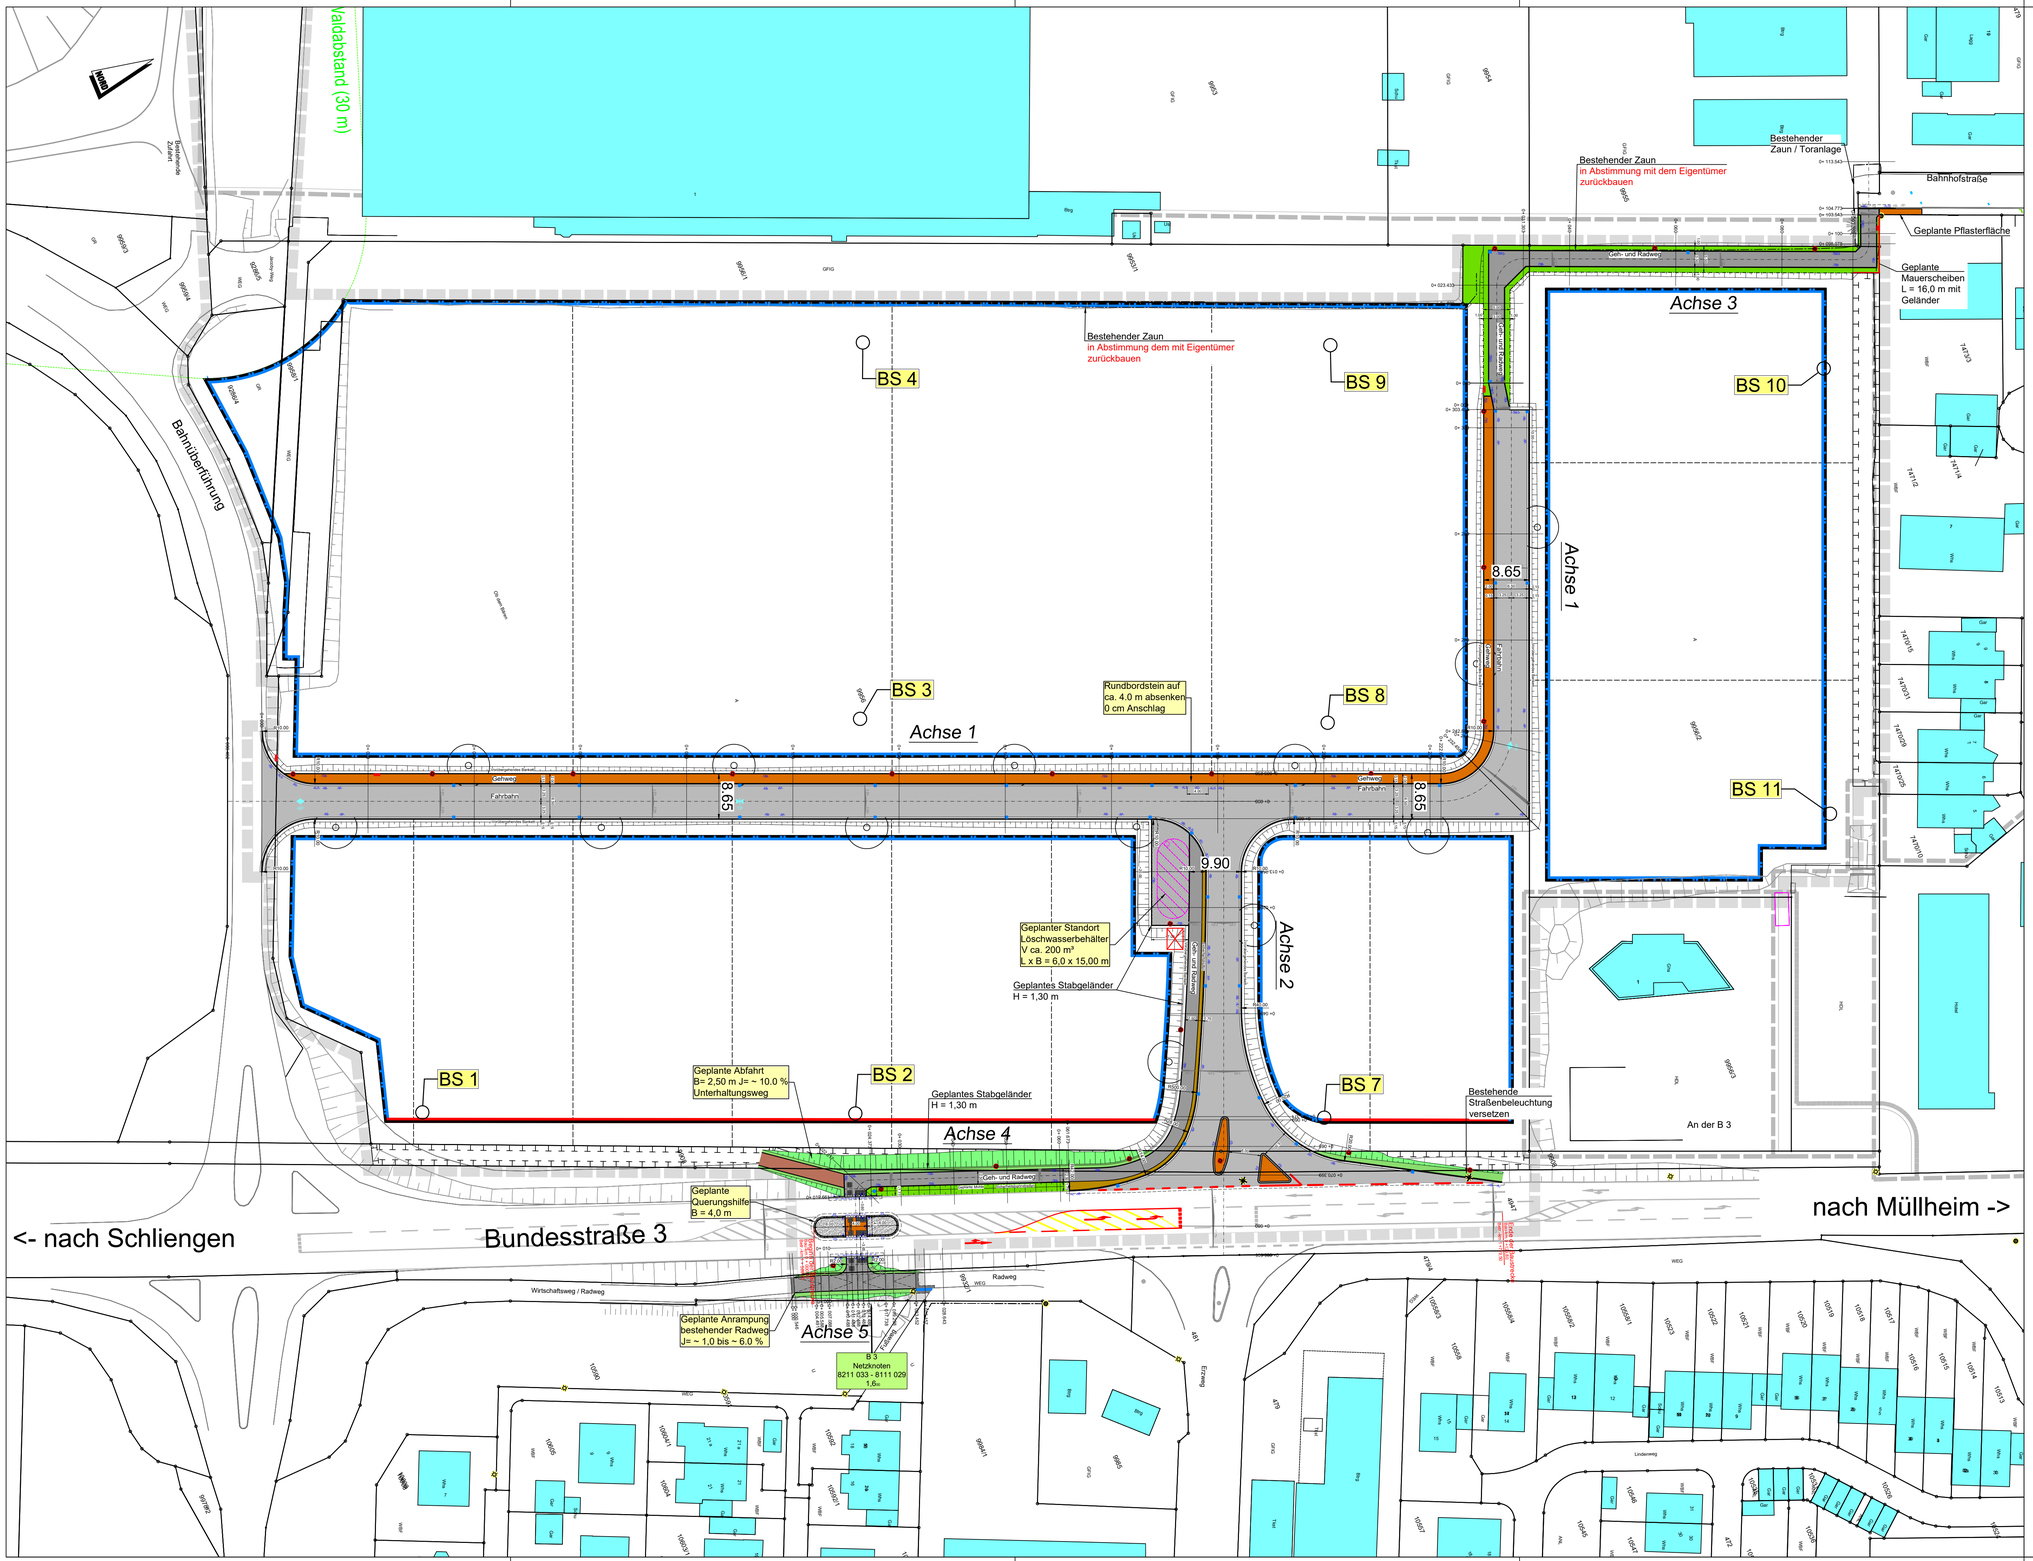


Zeichenerklärung:

- Geplante Fahrbahn Asphalt
- Geplanter Geh- und Radweg Asphalt
- Geplanter Gehweg und Querungshilfe Pflaster
- Geplanter Schutzstreifen Pflaster
- Geplante Verkehrsinsel Schotter
- Geplante Fläche Feuerwehr Rasengittersteine
- Geplanter Unterhaltungsweg Fortsmischung
- Geplante Grünfläche
- Geplante Böschung
- Geplantes Bankett
- Bestehende Böschung
- Vorübergehende Böschung
- Vorübergehendes Bankett
- Bestehender Straßeneinlauf
- Geplanter Straßeneinlauf
- Geplante Rostrinne
- Straßenbeleuchtung Planung Naturenergie
- Bestehende Straßenbeleuchtung
- Bestehende Straßenbeleuchtung entfällt
- -HB- Hochbordstein 15x30cm, 12cm Anschlag
- -RB- Rundbordstein 15x25cm, 3cm Anschlag
- -AL- Anläuferstein, Übergang von Runbord- auf Hochbordstein
- -AL/0- Anläuferstein, Übergang auf 0cm Anschlag
- -RP- Rinnenplatte 30/30/8 cm
- -RÜ- Rollstuhlüberfahrstein, 0cm Anschlag
- -TB8- Tiefbordstein 8x30cm, 0cm Anschlag
- -TB8/3- Tiefbordstein 8x30cm, 3cm Anschlag
- -TB10/9- Tiefbordstein 10x30cm, 9cm Anschlag
- -FS- Flachbordstein F15
- Taktile Leitsysteme
- Noppen-Platte, Auffindestreifen
- Leitplatte Trapez-Profil, Richtungsfeld
- Leitplatte Trapez-Profil, Sperrfeld
- freizuhaltendes Sichtfeld
- Bestehende Markierung
- Zu entfernende Markierung
- Geplante Markierung
- S = Schmalstrich 0,12m
- B = Breitstrich 0,25m
- W = Wartelinie unterbrochener Querstrich 0,50m
- 3/3 = Strich/Lücke
- Maße in [m]

Plangebiet liegt im Wasserschutzgebiet der Zone IIIB des Zweckverband Wasserversorgung Weilertal "TB 1-5"

Mittlerer Grundwasserstand bei ca. 211,00 m ü. NN

Index	Änderung	Datum	Name

Lagesystem:	GK ☐ UTM ☒		Stand Kataster: -
Höhensystem:	DHHN12 ☒ DHHN92 ☐ DHHN2016 ☐		Stand Umlegung: -
Bestandsvermessung:	Vermessungsbüro Weber, Müllheim		Stand Verm.: 11.11.2025

Gemeinde Auggen

Erschließung
"Gewerbegebiet Ob dem Bären"

Nur für Ausschreibung

Ingenieurbüro Himmelsbach + Scheurer
Beratende Ingenieure PartG mbB

Anlage 2.7	Blatt Nr. 1
Maßstab: 1:500	Blattgröße: 970x594

Lageplan
Straßenbau

Projekt-Nr. : 01-22-4-1
Dateiname : lp-ob-dem-bären-strbau-ok-wv-lv

	Datum	Name
Gezeichnet	25.02.2025	Kiefer
Geprüft	20.11.2026	Himmelsbach

Der Antragsteller:

Der Planer:
Himmelsbach + Scheurer
Beratende Ingenieure PartG mbB
Hebelstraße 44 79379 Müllheim i. M.
Tel 07631/3644-0 Fax 3644-36
e-Mail buero@ing-himmelsbach.com

Müllheim i. M., 20. November 2026