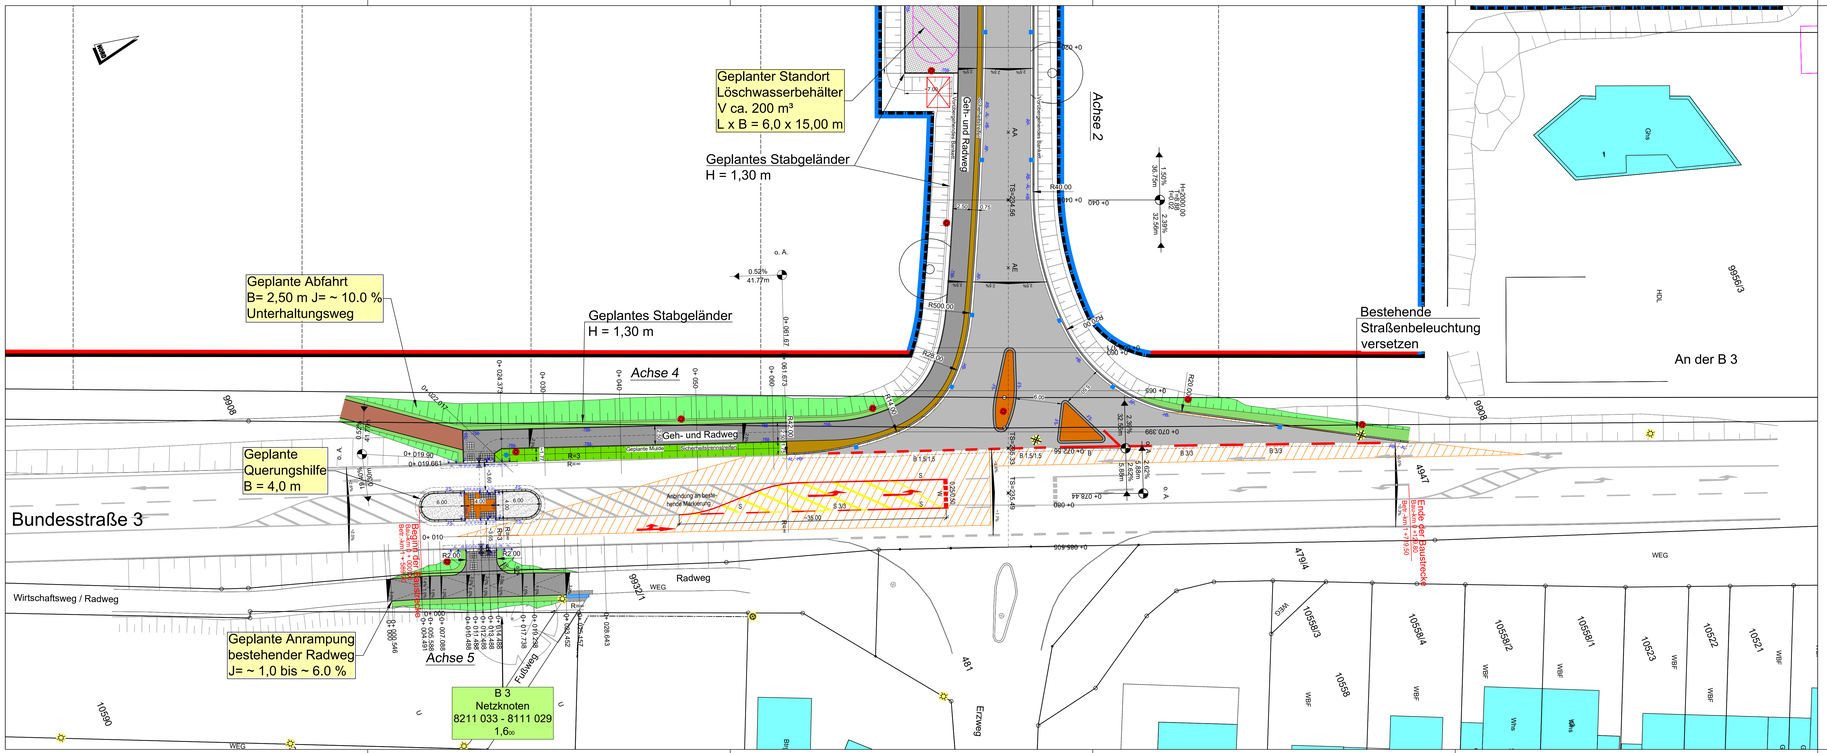


Zeichenerklärung:

- Geplante Fahrbahn Asphalt
- Geplanter Geh- und Radweg Asphalt
- Geplante Querungshilfe Pflaster
- Geplanter Schutzstreifen Pflaster
- Geplante Verkehrsinsel Schotter
- Geplante Fläche Feuerwehr Rasengittersteine
- Geplanter Unterhaltungsweg Fortsmischung
- Geplante Grünfläche
- Geplante Böschung
- Geplantes Bankett
- Bestehende Böschung
- Vorübergehende Böschung
- Vorübergehendes Bankett
- Bestehender Straßeneinlauf
- Geplanter Straßeneinlauf
- Geplante Rostrinne
- Straßenbeleuchtung Planung Naturenergie
- Bestehende Straßenbeleuchtung
- Bestehende Straßenbeleuchtung entfällt
- -HB- Hochbordstein 15x30cm, 12cm Anschlag
- -RB- Rundbordstein 15x25cm, 3cm Anschlag
- -AL- Anläuferstein, Übergang von Runbord- auf Hochbordstein
- -AL0- Anläuferstein, Übergang auf 0cm Anschlag
- -RP- Rinnenplatte 30/30/8 cm
- -RÜ- Rollstuhlüberfahrstein, 0cm Anschlag
- -TB8- Tiefbordstein 8x30cm, 0cm Anschlag
- -TB83- Tiefbordstein 8x30cm, 3cm Anschlag
- -TB10/0- Tiefbordstein 10x30cm, 9cm Anschlag
- -FS- Flachbordstein F15
- Taktile Leitsysteme
- Noppen-Platte, Auffindestreifen
- Leitplatte Trapez-Profil, Richtungsfeld
- Leitplatte Trapez-Profil, Sperrfeld
- freizuhaltendes Sichtfeld
- Bestehende Markierung
- Zu entfernende Markierung
- Geplante Markierung
- S = Schmalstrich 0,12m
- B = Breitstrich 0,25m
- W = Wartelinie unterbrochener Querstrich 0,50m
- 3/3 = Strich/Lücke
- Maße in [m]

Plangebiet liegt im Wasserschutzgebiet der Zone IIIB des Zweckverband Wasserversorgung Weiertal "TB 1-5"

Mittlerer Grundwasserstand bei ca. 211,00 m ü. NN

Höhen: im DHHN12 System, (Höhenstatus 130)

Lage: im UTM- Koordinatensystem

Bestandsvermessung: Vermessungsbüro Weber

Index	Änderung	Datum	Name

Lagesystem:	GK		UTM	X	Stand Kataster: -
Höhensystem:	DHHN12	X	DHHN92		DHHN2016	Stand Umlegung: -
Bestandsvermessung:	Vermessungsbüro Weber, Müllheim				Stand Verm.: 11.11.2025

Gemeinde Auggen

Erschließung "Gewerbegebiet Ob dem Bären"

Nur für Ausschreibung

Ingenieurbüro Himmelsbach + Scheurer
Beratende Ingenieure PartG mbB

Anlage 2.8 | Blatt Nr. 1 | Maßstab: 1:250 | Blattgröße: 1160x400

Lageplan

Straßenbau
Bereich B3 Querungshilfe Einmündung

Projekt-Nr. : 01-22-4-1
Dateiname : lp-ob-dem-bären-strbau-ok-wv-lv

	Datum	Name
Gezeichnet	25.02.2025	Kiefer
Geprüft	20.11.2026	Himmelsbach

Der Antragsteller:

Der Planer:

Himmelsbach + Scheurer
Beratende Ingenieure PartG mbB
Hebelstraße 44 79379 Müllheim i. M.
Tel 07631/3644-0 Fax 3644-36
e.Post@ing-himmelsbach.com

Müllheim i. M., 20. November 2026