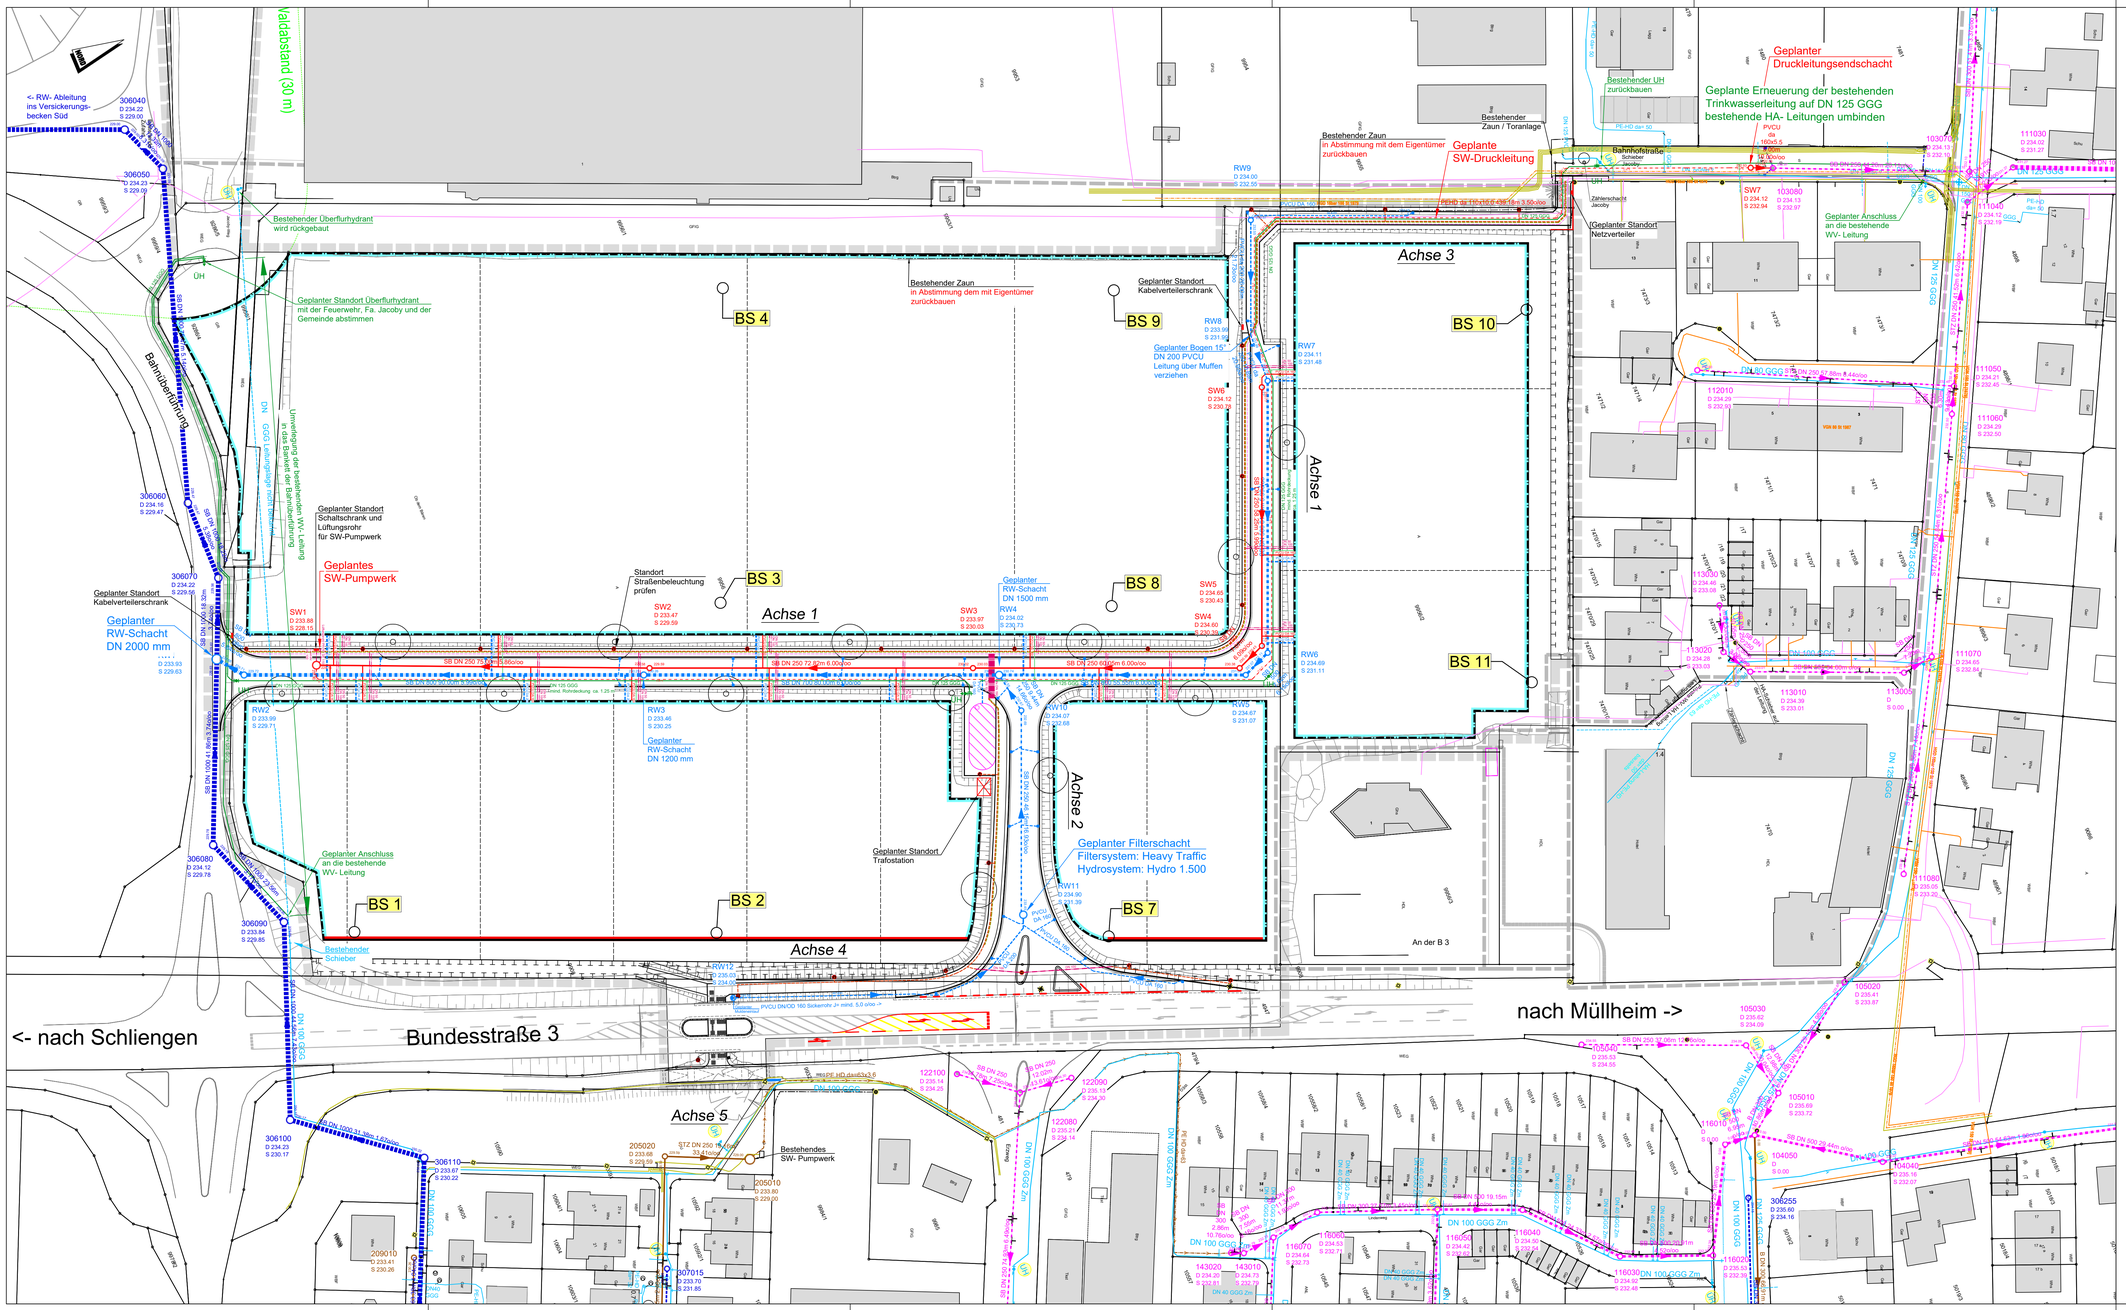


Zeichenerklärung:

- Mischwasserkanal Bestand
- Schmutzwasserkanal Bestand
- Regenwasserkanal Bestand
- Schmutzwasserdruckleitung Bestand nachrichtlich
- Wasserversorgung Bestand
- Überflurhydrant Bestand
- Unterflurhydrant Bestand
- Schmutzwasserkanal mit Hausanschluss Planung
- Regenwasserkanal mit Hausanschluss Planung
- Schmutzwasserdruckleitung Planung
- Wasserversorgung mit Hausanschluss Planung
- Überflurhydrant Planung
- Unterflurhydrant Planung
- Straßeneinlauf Bestand
- Straßeneinlauf Planung
- Rostrinne Planung
- Straßenbeleuchtung Bestand
- Straßenbeleuchtung Planung Naturenergie
- Gasleitung Bestand
- Stromleitung Bestand
- Telekomleitung Bestand
- Telekom Planung Breitband
- Stromleitung Mehrfachbündel Planung
- Stromleitung Straßenbeleuchtung Planung
- Leerrohr Planung

Index	Änderung	Datum	Name

Lagesystem:	GK		UTM	X		Stand Kataster: -
Höhensystem:	DHHN12	X	DHHN92		DHHN2016	Stand Umlegung: -
Bestandsvermessung:	Vermessungsbüro Weber, Müllheim					Stand Verm.: 11.11.2025

Gemeinde Auggen

Erschließung "Gewerbegebiet Ob dem Bären"

Nur für Ausschreibung

Ingenieurbüro Himmelsbach + Scheurer
Beratende Ingenieure PartG mbB

Anlage 2.9 Blatt Nr. 1

Maßstab: 1:500 Blattgröße: 1160x594

Lageplan

Koordinierte Leitungen

Projekt-Nr. : 01-22-4-1
Dateiname : lp-ob-dem-bären-strbau-ok-wv-lv

	Datum	Name
Gezeichnet	25.02.2025	Kiefer
Geprüft	20.11.2026	Himmelsbach

Der Antragsteller:

Der Planer:
Himmelsbach + Scheurer
Beratende Ingenieure PartG mbB
Hebelstraße 44 79379 Müllheim i. M.
Tel 07631/3644-0 Fax 3644-36
e-mail@ing-himmelsbach.com

Müllheim i. M., 20. November 2026