

# Regelprofil Achse 3
## Geh- und Radweg zur Bahnhofstraße

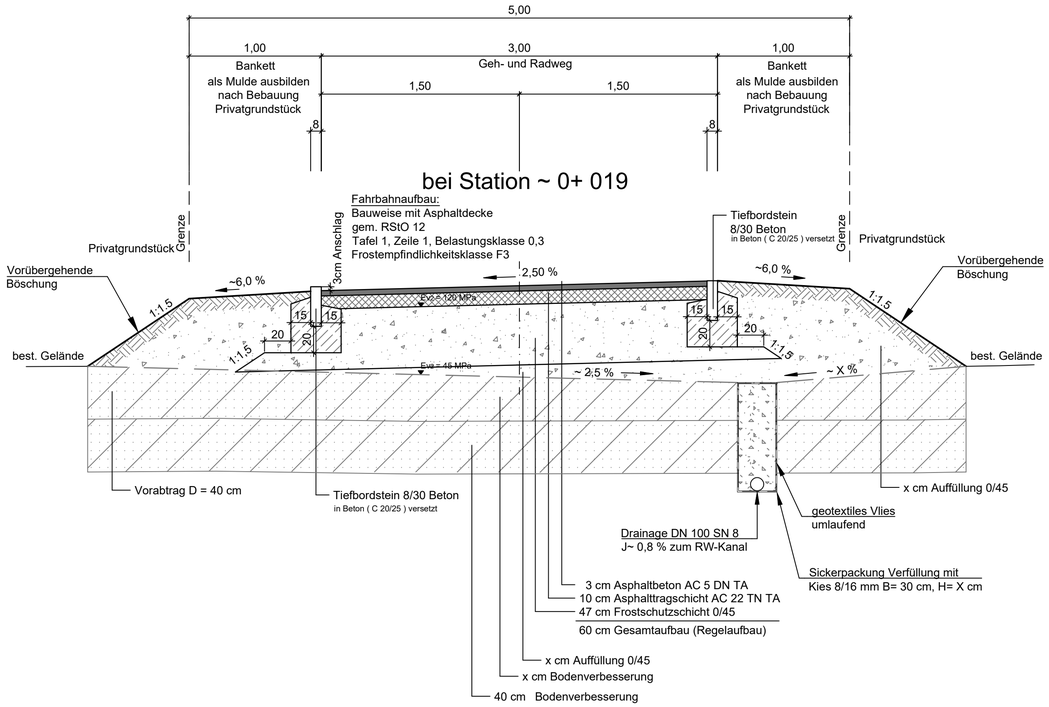



# Regelprofil Achse 3
## Geh- und Radweg zur Bahnhofstraße

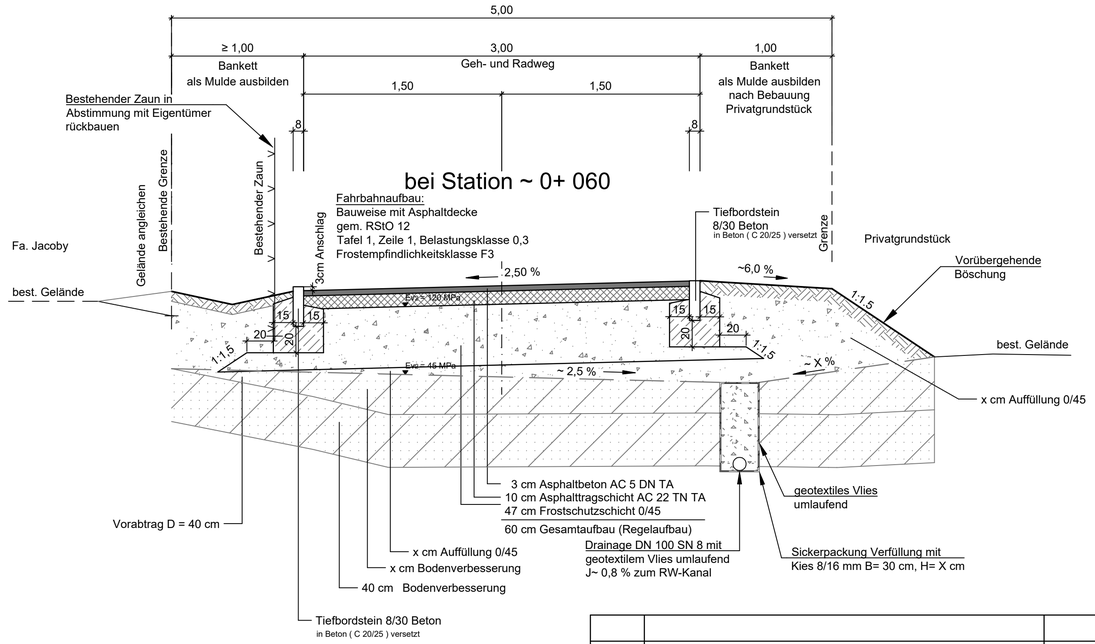


| Index | Änderung | Datum | Name |
|---|---|---|---|
| | | | |
| | | | |
| | | | |
| | | | |

# Regelprofil Achse 1
## mit einseitigem Gehweg

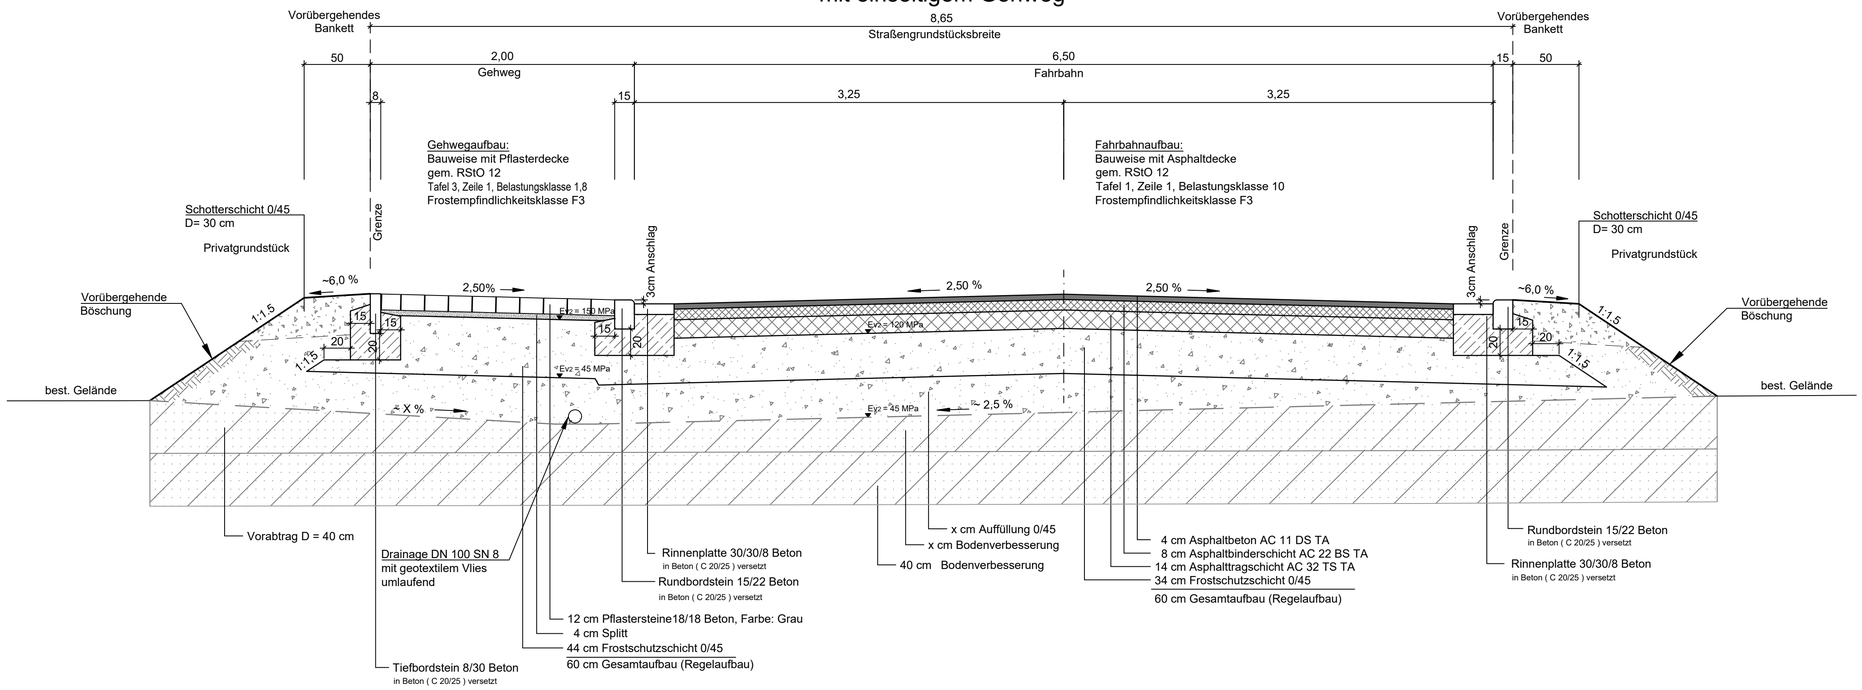


Mittlerer Grundwasserstand bei ca. 211,00 m ü. NN

| | | | |
|---|---|---|---|
| Lagesystem: | GK ☐ | UTM ☒ | Stand Kataster: - |
| Höhensystem: | DHHN12 ☒ | DHHN92 ☐ DHHN2016 ☐ | Stand Umlegung: - |
| Bestandsvermessung: | Vermessungsbüro Weber, Müllheim | | Stand Verm.: 11.11.2025 |

# Gemeinde Auggen

# Erschließung
# "Gewerbegebiet Ob dem Bären"

Nur für Ausschreibung


Ingenieurbüro Himmelsbach + Scheurer
Beratende Ingenieure PartG mbB


| | |
|---|---|
| Anlage 3.1 Blatt Nr. 1 | Maßstab: 1:25 Blattgröße: 780x500 |

## Regelprofile

Straßenbau
Achse 1 und Achse 3

Projekt-Nr. : 01-22-4-1
Dateiname : rq-ob-dem-bären-lv

| | Datum | Name |
|---|---|---|
| Gezeichnet | 25.02.2025 | Kiefer |
| Geprüft | 20.11.2026 | Himmelsbach |

Der Antragsteller:


Der Planer:
Himmelsbach + Scheurer
Beratende Ingenieure PartG mbB
Hebelstraße 44 79379 Müllheim i. M.
Tel 07631/3644-0 Fax 3644-36
e-Mail buero@ing-himmelsbach.com


Müllheim i. M., 20. November 2026