

Regelprofil Achse 2
mit einseitigem Geh- und Radweg im Bereich Löschwasserbehälter

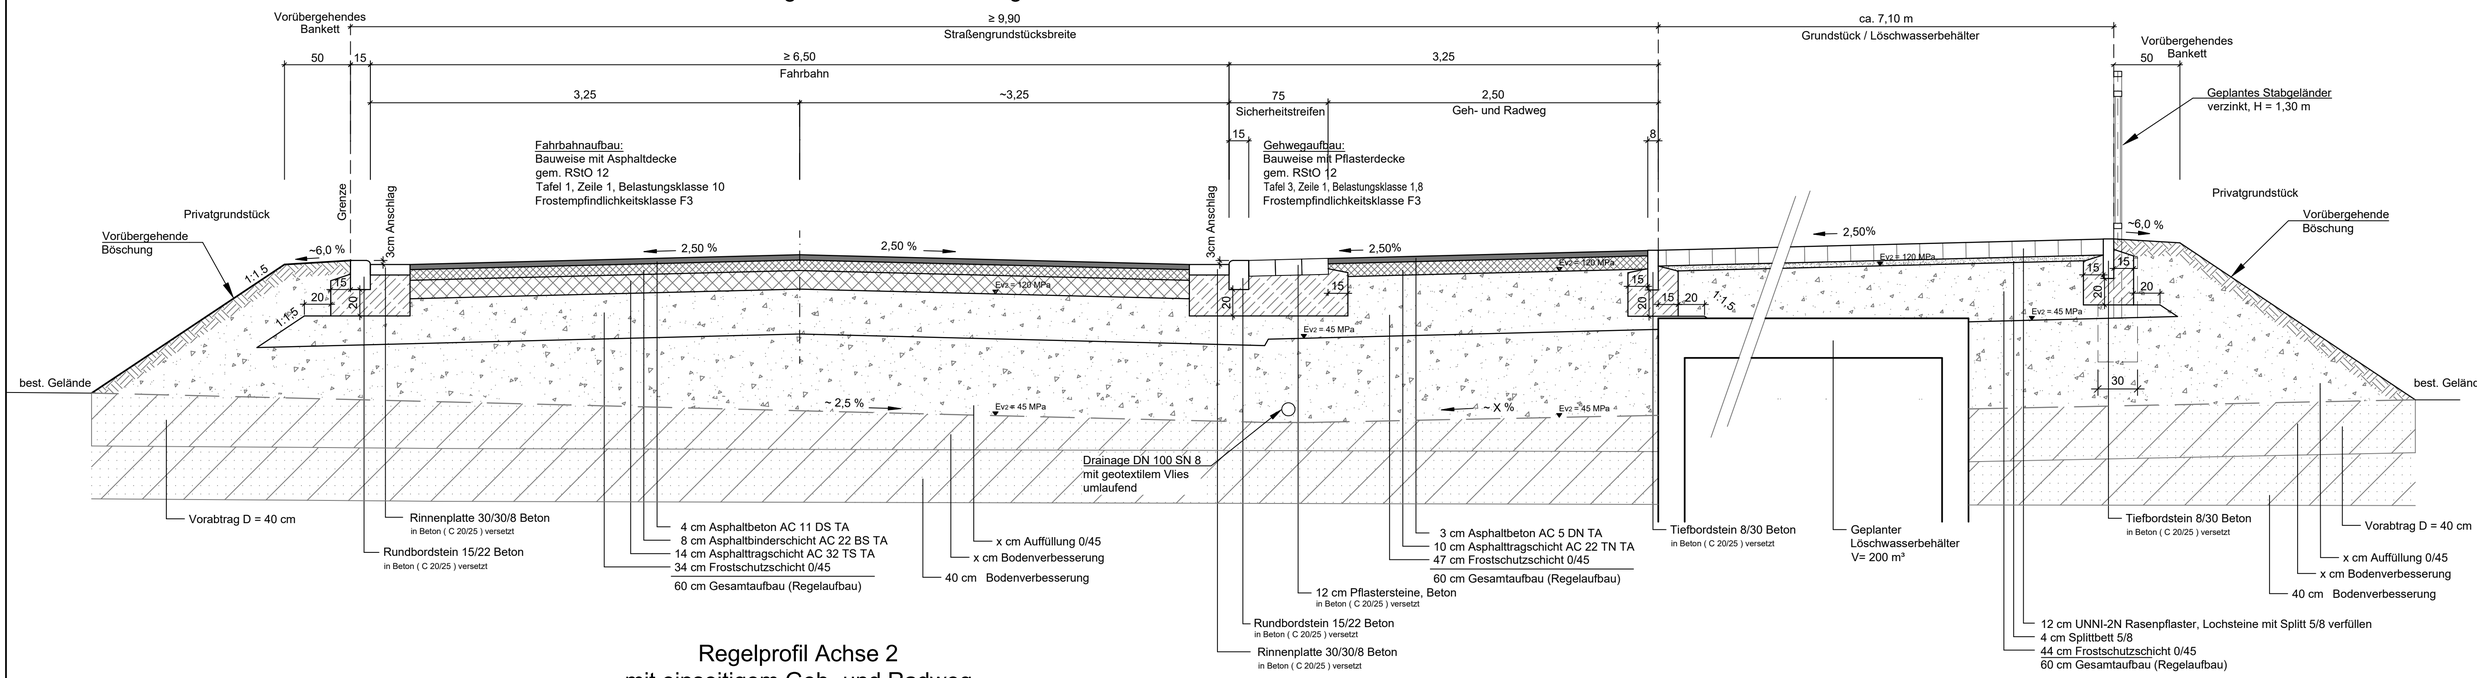


Regelprofil Achse 2
mit einseitigem Geh- und Radweg

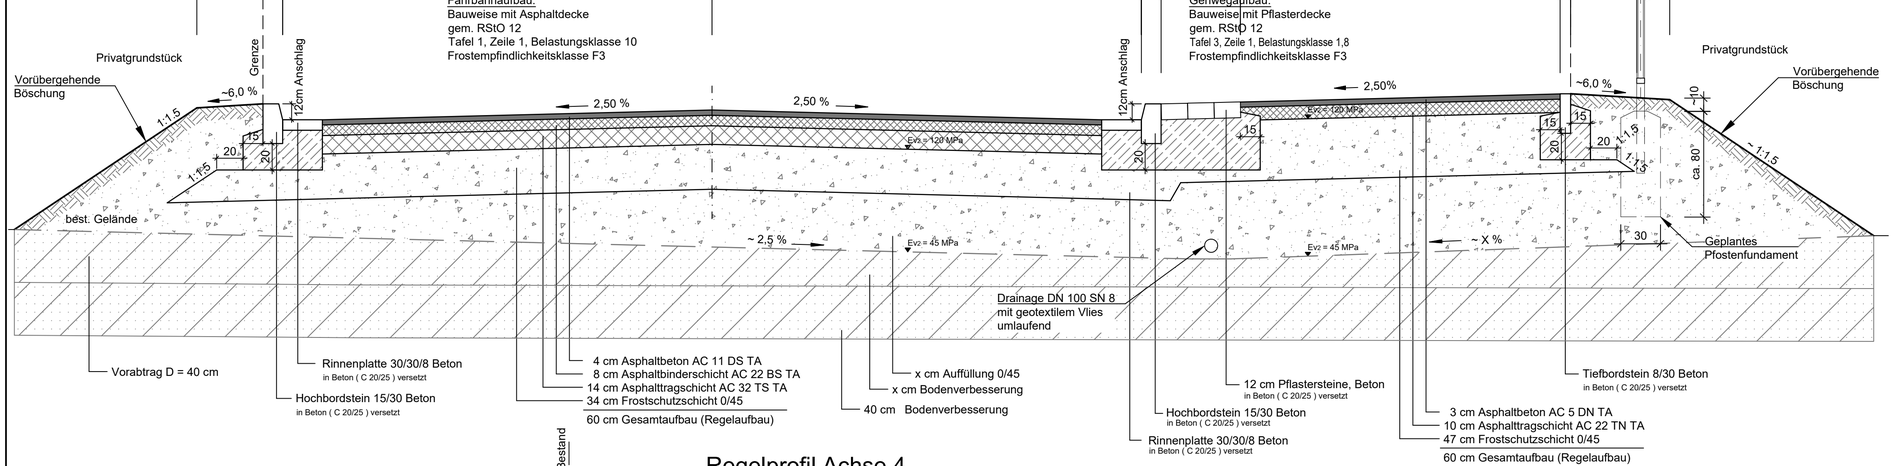


Mittlerer Grundwasserstand bei ca. 211,00 m ü. NN

Regelprofil Achse 4
Geh- und Radweg im Bereich B3

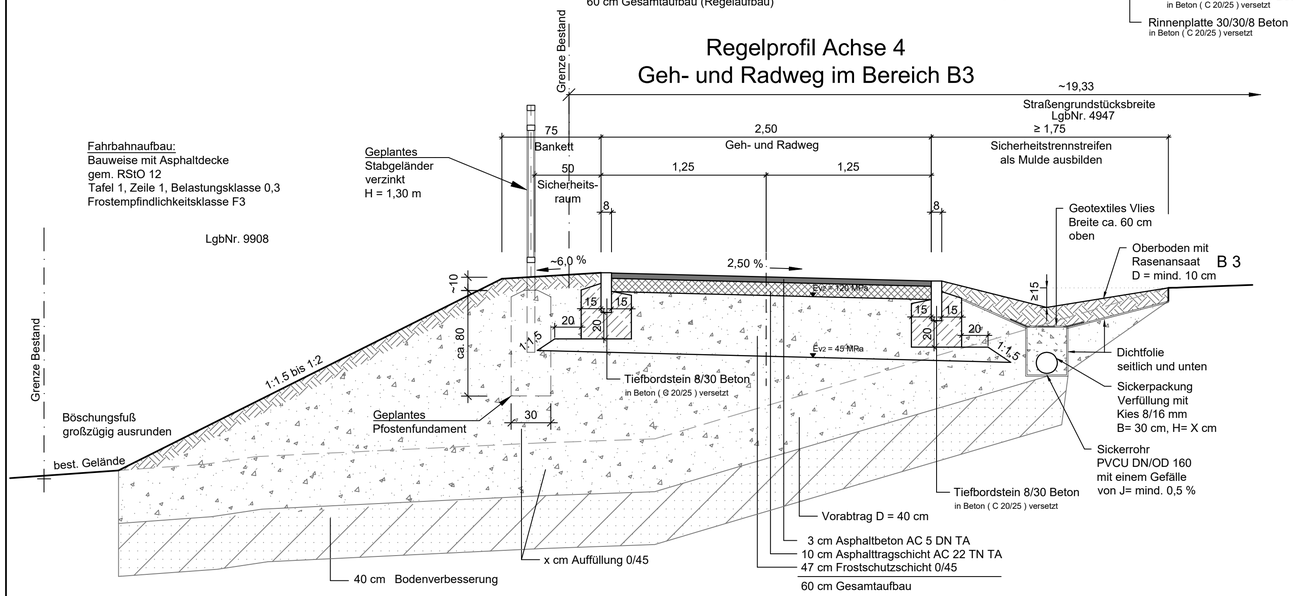

Regelprofil Achse 2
Tropfen und Mittelinsel

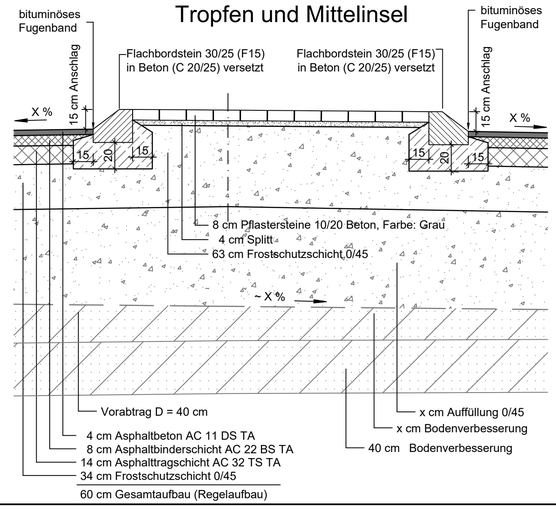

Index	Änderung	Datum	Name

Lagesystem:	GK ☐	UTM ☒		Stand Kataster:	-
Höhensystem:	DHHN12 ☒	DHHN92 ☐	DHHN2016 ☐	Stand Umlegung:	-
Bestandsvermessung:	Vermessungsbüro Weber, Müllheim			Stand Verm.:	11.11.2025

Gemeinde Auggen

Erschließung
"Gewerbegebiet Ob dem Bären"

Nur für Ausschreibung

Ingenieurbüro Himmelsbach + Scheurer
Beratende Ingenieure PartG mbB

Anlage 3.1	Blatt Nr. 2
Maßstab: 1:25	Blattgröße: 780x594

Regelprofile
Straßenbau
Achse 2 und Achse 4

Projekt-Nr. : 01-22-4-1
Dateiname : rq-ob-dem-bären-lv

	Datum	Name
Gezeichnet	25.02.2025	Kiefer
Geprüft	20.11.2026	Himmelsbach

Der Antragsteller:

Der Planer:
Himmelsbach + Scheurer
Beratende Ingenieure PartG mbB
Hebelstraße 44 79379 Müllheim i. M.
Tel 07631/3644-0 Fax 3644-36
e-Mail: buero@ing-himmelsbach.com

Müllheim i. M., 20. November 2026