
Straßenquerschnitt Bundesstraße 3 mit Querungshilfe, Rad- und Gehweg

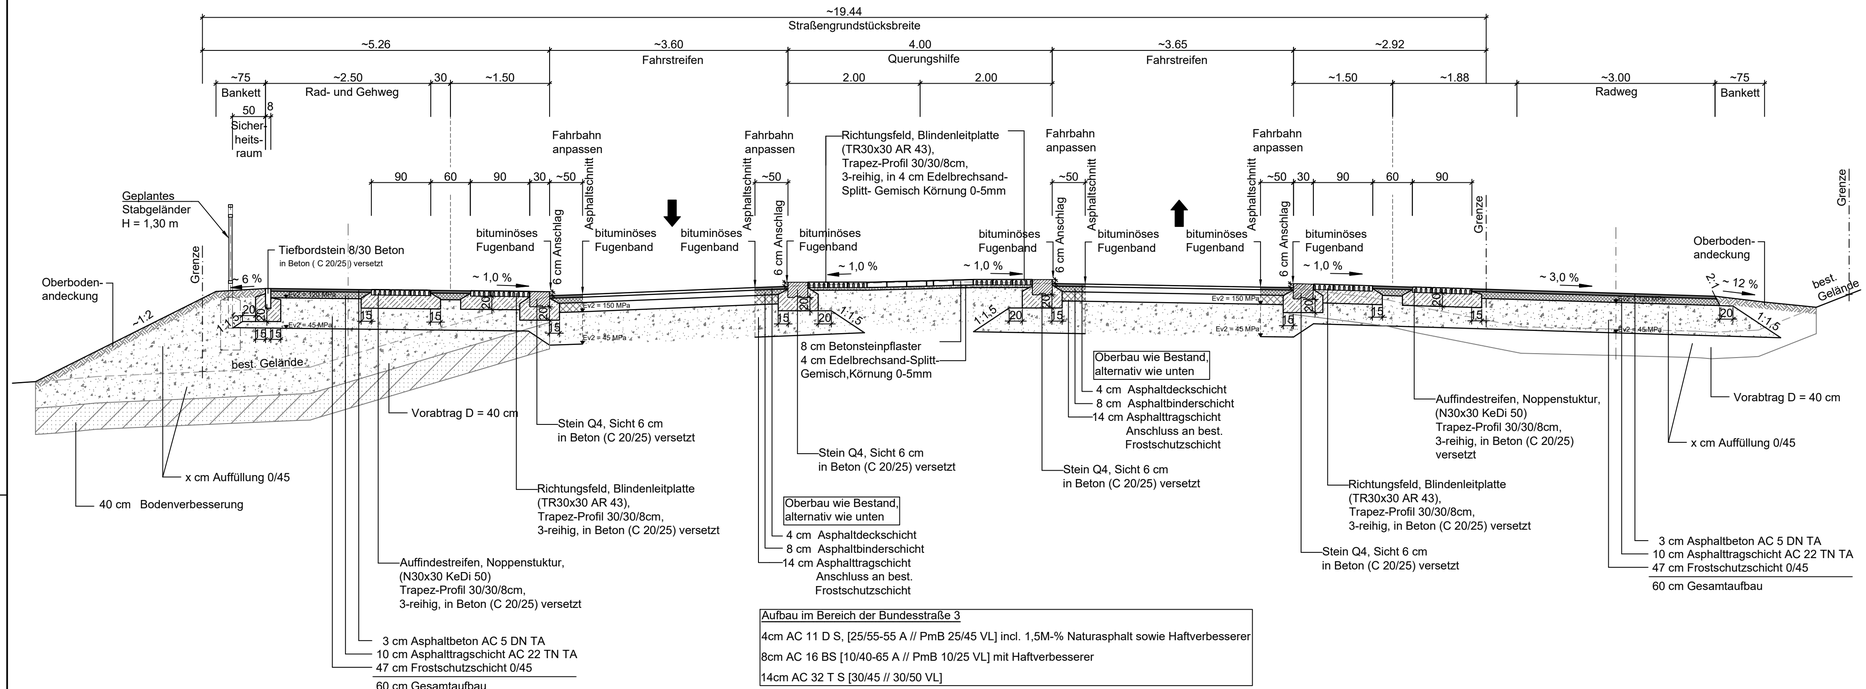


Aufbau im Bereich der Bundesstraße 3

4cm AC 11 D S, [25/55-55 A // PmB 25/45 VL] incl. 1,5M-% Naturasphalt sowie Haftverbesserer

8cm AC 16 BS [10/40-65 A // PmB 10/25 VL] mit Haftverbesserer

14cm AC 32 T S [30/45 // 30/50 VL]

Straßenlängsschnitt Bundesstraße 3 mit Querungshilfe und Verkehrsinsel

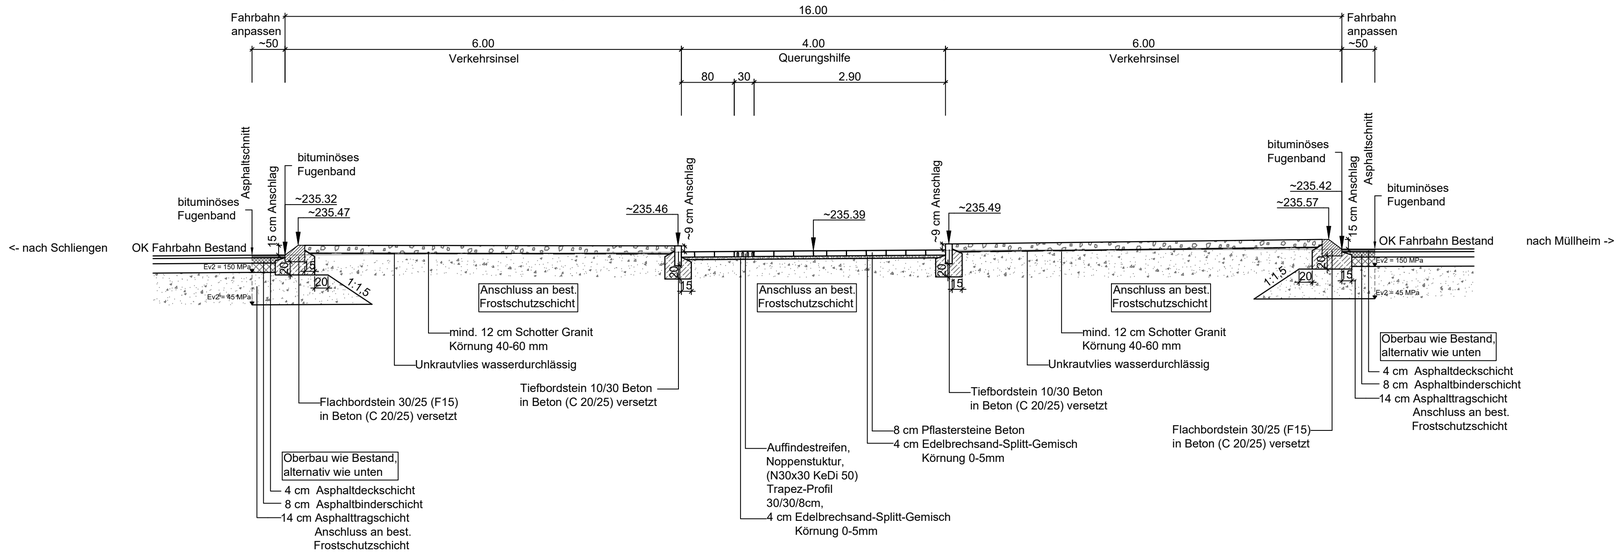

Aufbau im Bereich der Bundesstraße 3

4cm AC 11 D S, [25/55-55 A // PmB 25/45 VL] incl. 1,5M-% Naturasphalt sowie Haftverbesserer

8cm AC 16 BS [10/40-65 A // PmB 10/25 VL] mit Haftverbesserer

14cm AC 32 T S [30/45 // 30/50 VL]

Mittlerer Grundwasserstand bei ca. 211,00 m ü. NN

Index	Änderung	Datum	Name

Lagesystem:	GK		UTM	X		Stand Kataster: -
Höhensystem:	DHHN12	X	DHHN92		DHHN2016	Stand Umlegung: -
Bestandsvermessung: Vermessungsbüro Weber, Müllheim						Stand Verm.: 11.11.2025

Gemeinde Auggen

Erschließung
"Gewerbegebiet Ob dem Bären"

Nur für Ausschreibung

Ingenieurbüro Himmelsbach + Scheurer
Beratende Ingenieure PartG mbB

Anlage 3.1 Blatt Nr. 3 | Maßstab: 1:50 | Blattgröße: 780x500

Projekt-Nr. : 01-22-4-1
Dateiname : rq-ob-dem-bären-lv

Schnitte

Straßenbau
Querungshilfe, Bundesstraße 3

	Datum	Name
Gezeichnet	25.02.2025	Kiefer
Geprüft	20.11.2026	Himmelsbach

Der Antragsteller:

Der Planer:

Himmelsbach + Scheurer
Beratende Ingenieure PartG mbB
Hebelstraße 44 79379 Müllheim i. M.
Tel 07631/3644-0 Fax 3644-36
e-Mail: buero@ing-himmelsbach.com

Müllheim i. M., 20. November 2026