
Regelprofil Zufahrt Versickerungsbecken

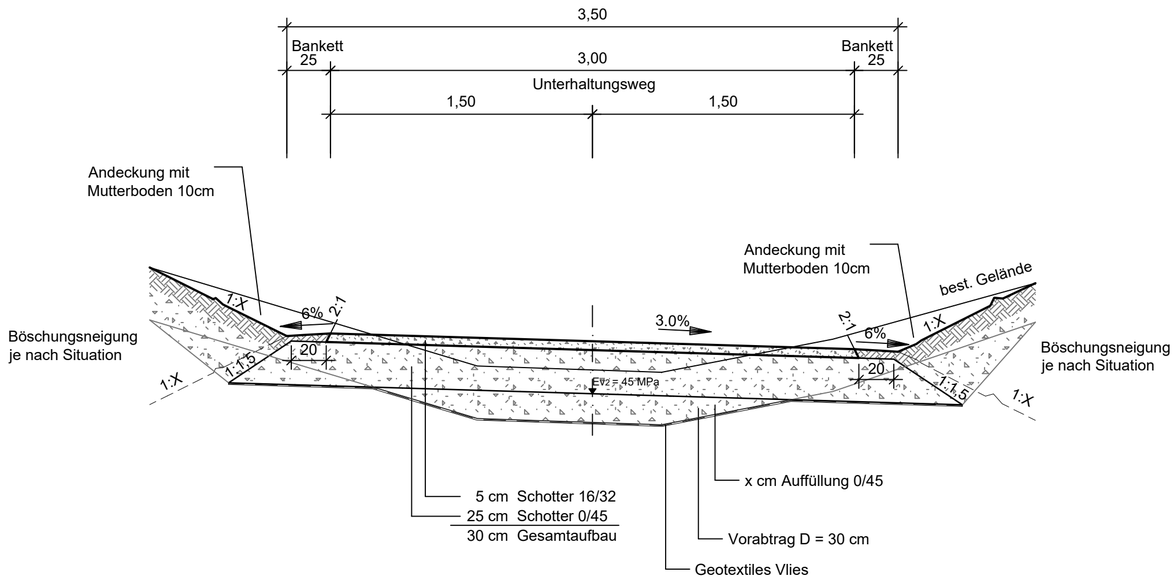

Mittlerer Grundwasserstand bei ca. 211,00 m ü. NN

Index	Änderung	Datum	Name

Lagesystem:	GK ☐	UTM ☒		Stand Kataster:	-
Höhensystem:	DHHN12 ☒	DHHN92 ☐	DHHN2016 ☐	Stand Umlegung:	-
Bestandsvermessung: Vermessungsbüro Weber, Müllheim				Stand Verm.:	11.11.2025

Gemeinde Auggen

Erschließung
"Gewerbegebiet Ob dem Bären"

Nur für Ausschreibung

Ingenieurbüro Himmelsbach + Scheurer
Beratende Ingenieure PartG mbB

Anlage 3.1 Blatt Nr. 4	Maßstab: 1:25 Blattgröße: 590x297
Regelprofil Straßenbau Zufahrt Versickerungsbecken	Projekt-Nr. : 01-22-4-1 Dateiname : rq-ob-dem-bären-lv

	Datum	Name
Gezeichnet	25.02.2025	Kiefer
Geprüft	20.11.2026	Himmelsbach

Der Antragsteller:

Der Planer:

Himmelsbach + Scheurer
Beratende Ingenieure PartG mbB
Hebelstraße 44 79379 Müllheim i. M.
Tel 07631/3644-0 Fax 3644-36
e-Mail buero@ing-himmelsbach.com

Müllheim i. M., 20. November 2026