

Achse 2

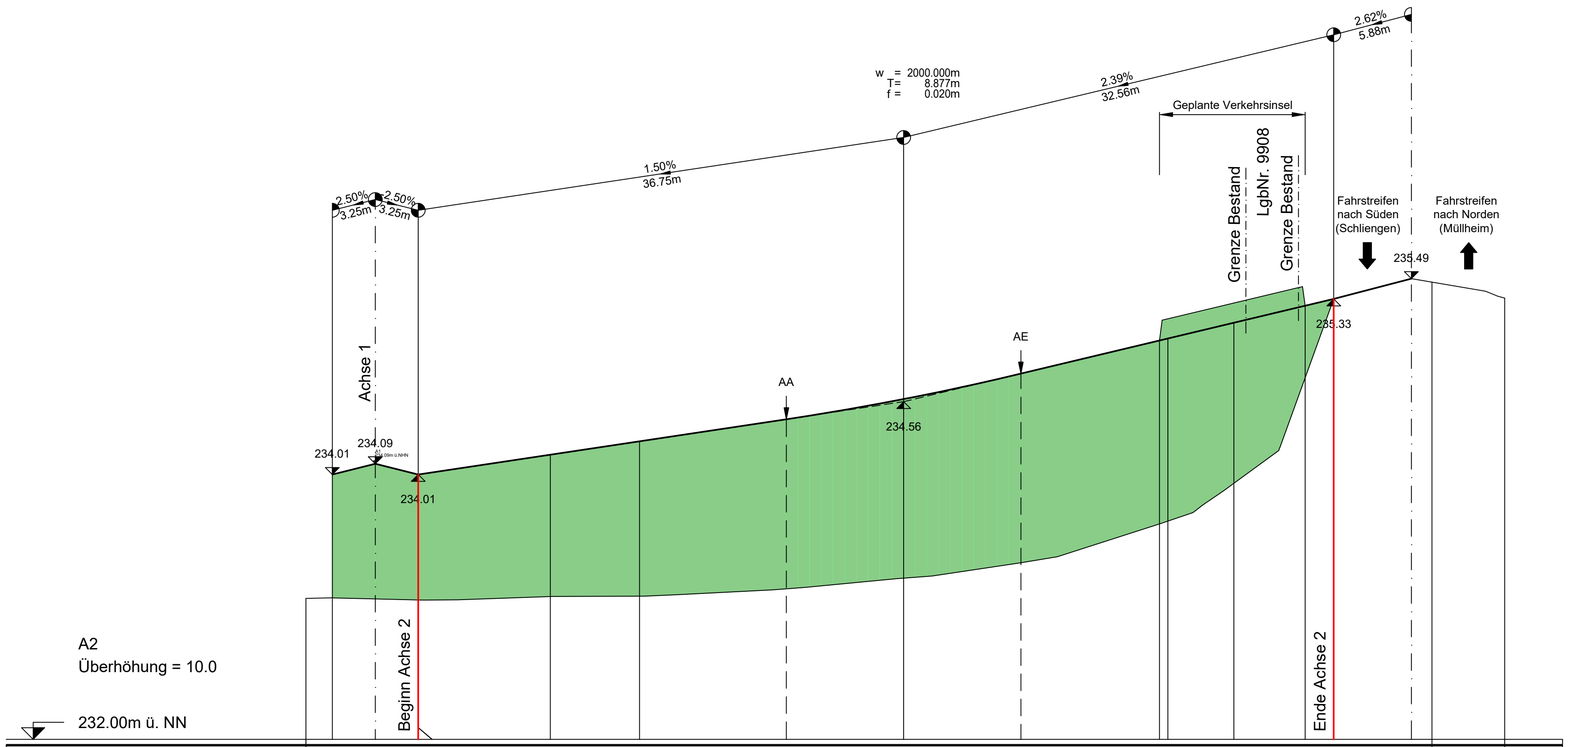

Station	m	-5.25	-3.25	0.00	3.25	3.26	13.25	20.00	31.12	40.00	48.88	59.37	60.00	65.00	70.40	72.56	78.44	80.00	85.50
Gelände	m+NN	233.07	233.07	233.06	233.06	233.06	233.08	233.08	233.14	233.22	233.34	233.63	233.65	233.94	234.74	235.33	235.49	235.46	235.34
Gradiente	m+NN		234.01	234.09	234.01	234.01	234.16	234.26	234.42	234.58	234.77	235.02	235.03	235.15	235.28	235.33	235.49		
Abstand Gelände-Gradiente			0.93	1.02	0.95	0.95	1.07	1.17	1.28	1.36	1.43	1.39	1.38	1.21	0.54	0.00	0.00		

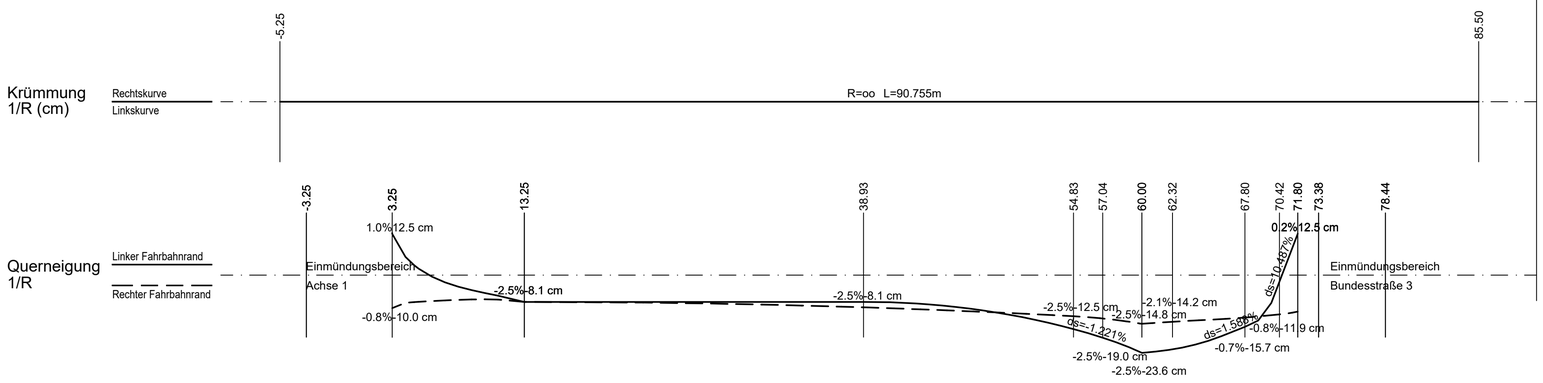

Legende

- Straßenachse
- Gelände über Achse: $Verb
- Tangente
- 235.00 Tangentenschnittpunkt
- AA AE Anfang und Ende der vertikalen Ausrundung
- Hoch-, Tiefpunkt

Index	Änderung	Datum	Name

Lagesystem:	GK ☐	UTM ☒		Stand Kataster:	-
Höhensystem:	DHHN12 ☒	DHHN92 ☐	DHHN2016 ☐	Stand Umlegung:	-
Bestandsvermessung:	Vermessungsbüro Weber, Müllheim			Stand Verm.:	11.11.2025

Gemeinde Auggen

Erschließung
"Gewerbegebiet Ob dem Bären"

Nur für Ausschreibung

Ingenieurbüro Himmelsbach + Scheurer
Beratende Ingenieure PartG mbB

Anlage 4.1.2 Blatt Nr. 1	Maßstab: 1:250/25 Blattgröße: 780x500
Höhenplan Straßenbau Achse 2	Projekt-Nr. : 01-22-4-1 Dateiname : hp-qp-ob-dem-bären-strbau-lv
	Gezeichnet 25.02.2025 Kiefer Geprüft 20.11.2026 Himmelsbach
Der Antragsteller:	Der Planer: Himmelsbach + Scheurer Beratende Ingenieure PartG mbB Hebelstraße 44 79379 Müllheim i. M. Tel 07631/3644-0 Fax 3644-36 e-Mail buero@ing-himmelsbach.com Müllheim i. M., 20. November 2026