# Achse 3

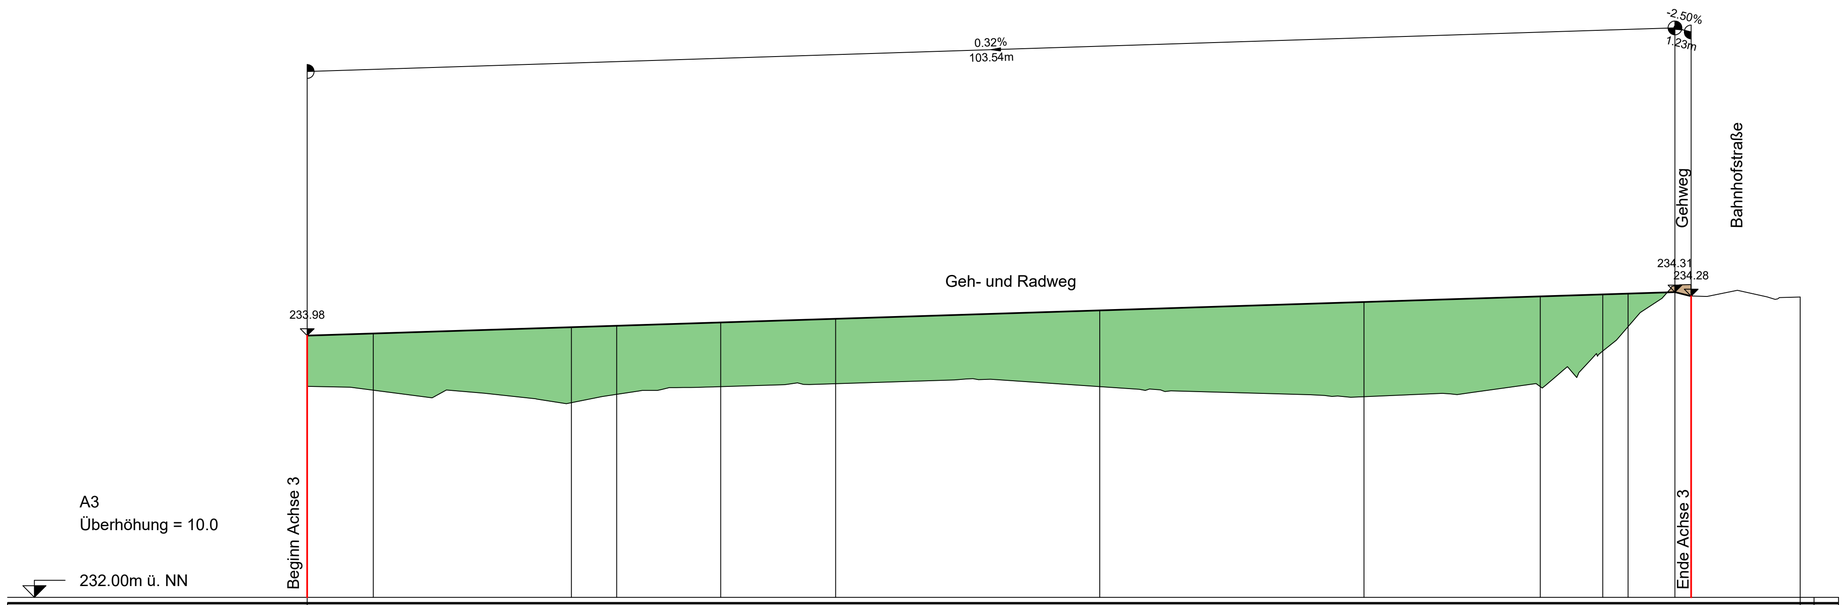


| Station | m | 0.00 | 5.00 | 20.00 | 23.43 | 31.30 | 40.00 | 60.00 | 80.00 | 93.35 | 98.08 | 100.00 | 103.54 | 104.77 | 113.02 | 113.54 |
|---|---|---|---|---|---|---|---|---|---|---|---|---|---|---|---|---|
| Gelände | m+NN | 233.60 | 233.57 | 233.47 | 233.54 | 233.59 | 233.62 | 233.59 | 233.52 | 233.59 | 233.86 | 234.05 | 234.36 | 234.28 | 234.27 | |
| Gradiente | m+NN | 233.98 | 234.00 | 234.04 | 234.06 | 234.08 | 234.11 | 234.17 | 234.24 | 234.28 | 234.29 | 234.30 | 234.31 | 234.28 | | |
| Abstand Gelände-Gradiente | | 0.38 | 0.43 | 0.57 | 0.52 | 0.49 | 0.49 | 0.58 | 0.72 | 0.68 | 0.43 | 0.25 | -0.05 | -0.00 | | |

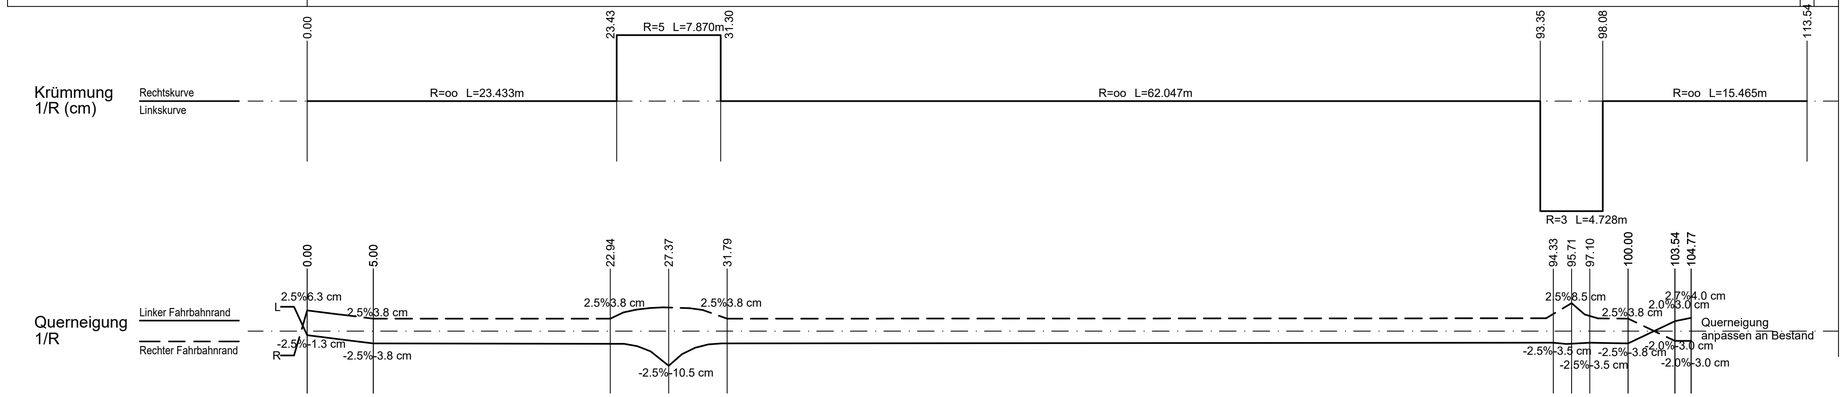


Legende

- Straßenachse
- Gelände über Achse: $Verb
- Tangente
- 235.00 Tangentenschnittpunkt
- AA AE Anfang und Ende der vertikalen Ausrundung
- Hoch-, Tiefpunkt

| Index | Änderung | Datum | Name |
|---|---|---|---|
| | | | |
| | | | |
| | | | |
| | | | |

| | | | | |
|---|---|---|---|---|
| Lagesystem: | GK ☐ | UTM ☒ | | Stand Kataster: - |
| Höhensystem: | DHHN12 ☒ | DHHN92 ☐ | DHHN2016 ☐ | Stand Umlegung: - |
| Bestandsvermessung: Vermessungsbüro Weber, Müllheim | | | | Stand Verm.: 11.11.2025 |

# Gemeinde Auggen

# Erschließung
## "Gewerbegebiet Ob dem Bären"

Nur für Ausschreibung

Ingenieurbüro Himmelsbach + Scheurer
Beratende Ingenieure PartG mbB

Anlage 4.1.3 Blatt Nr. 1

Maßstab: 1:250/25 Blattgröße: 780x500

Projekt-Nr. : 01-22-4-1
Dateiname : hp-qp-ob-dem-bären-strbau-lv

## Höhenplan

Straßenbau
Achse 3 Geh- und Radweg

| | Datum | Name |
|---|---|---|
| Gezeichnet | 25.02.2025 | Kiefer |
| Geprüft | 20.11.2026 | Himmelsbach |

Der Antragsteller:

Der Planer:


Himmelsbach + Scheurer
Beratende Ingenieure PartG mbB
Hebelstraße 44 79379 Müllheim i. M.
Tel 07631/3644-0 Fax 3644-36
e-Mail: buero@ing-himmelsbach.com


Müllheim i. M., 20. November 2026