PKS 1000 DRUCKLEITUNGSENDSCHACHT
ABWASSERSCHÄCHTE

LIEFERUMFANG

Kunststoffschacht im Baukastensystem bestehend aus Schachtboden mit Gerinne und 1 Stutzen DN 100 für Zulauf und 1 Stutzen DN 200 für Ablauf, Konus mit Steiggang und einer Einstiegsöffnung Ø 610 mm und einem Betonauflagering (120 kg) zur Aufnahme der Schachtabdeckung (Zubehör). Die Abdichtung der Segmente erfolgt mittels DN 1000 Dichtelement.


MECHANISCHE DATEN

Gewicht	215 kg

PKS 1000 DRUCKLEITUNGSENDSCHACHT

Typ	Art.-Nr.
PKS-D 1000-DLE	**JP44367**


PKS-D 1000-DLE

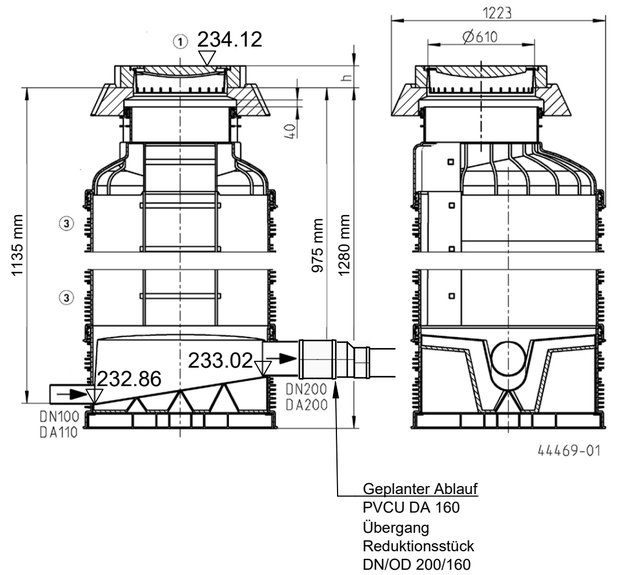

Geplanter Ablauf
PVCU DA 160
Übergang
Reduktionsstück
DN/OD 200/160

PKS 1000 DRUCKLEITUNGSENDSCHACHT
ABWASSERSCHÄCHTE

Einbaubeispiel

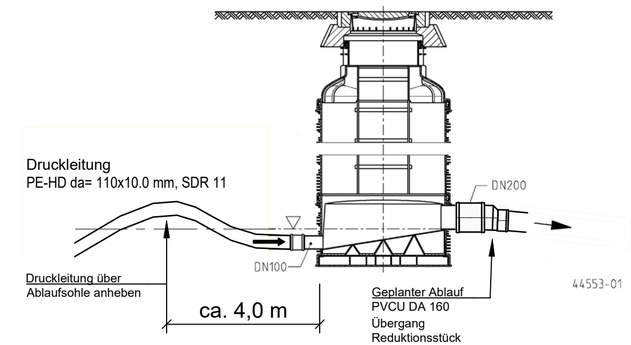

SCHACHTZUBEHÖR

				Art.-Nr.
①	**Abdeckung** mit Belüftung ~~und Fangkorb~~	Ø 610 Kl.D 400h=125	--------	----------
②	**Einstieghilfe** Einstieghilfe, Haltestange			**JP44610**
	Einstieghilfe, Hülse			**JP44611**
③	**Schachtverlängerung**	PSV-D 1000x500 SG Steiggang	16,6 kg	**JP44403**
④	**Gleitmittel**	1 kg Tube (ausreichend für 2 Dichtungen)		**JP44605**

und Aktivkohle-Geruchsfilter für Schachtabdeckungen
DIN19584 und DIN4290ff. LW 600 (Begu)

Plangrundlage: JUNG PUMPEN GmbH

Index	Änderung	Datum	Name

Lagesystem:	GK [ ]	UTM [X]		Stand Kataster:	-
Höhensystem:	DHHN12 [X]	DHHN92 [ ]	DHHN2016 [ ]	Stand Umlegung:	-
Bestandsvermessung:	Vermessungsbüro Weber, Müllheim			Stand Verm.:	11.11.2025

Gemeinde Auggen

Erschließung
"Gewerbegebiet Ob dem Bären"

Nur für Ausschreibung

Ingenieurbüro Himmelsbach + Scheurer
Beratende Ingenieure PartG mbB

Anlage 5.2 Blatt Nr. 1

Maßstab: 1:25 Blattgröße: 590x297

Bauwerksplan
Druckleitungsendschacht Nr. SW7
Grundriß, Schnitte

Projekt-Nr. : 01-22-4-1
Dateiname : bw-ob-dem-bären-üg-schacht-lv

	Datum	Name
Gezeichnet	25.02.2025	Kiefer
Geprüft	20.11.2026	Himmelsbach

Der Antragsteller:

Der Planer:

Himmelsbach + Scheurer
Beratende Ingenieure PartG mbB
Hebelstraße 44 79379 Müllheim i. M.
Tel 07631/3644-0 Fax 3644-36
e-Mail buero@ing-himmelsbach.com

Müllheim i. M., 20. November 2026