


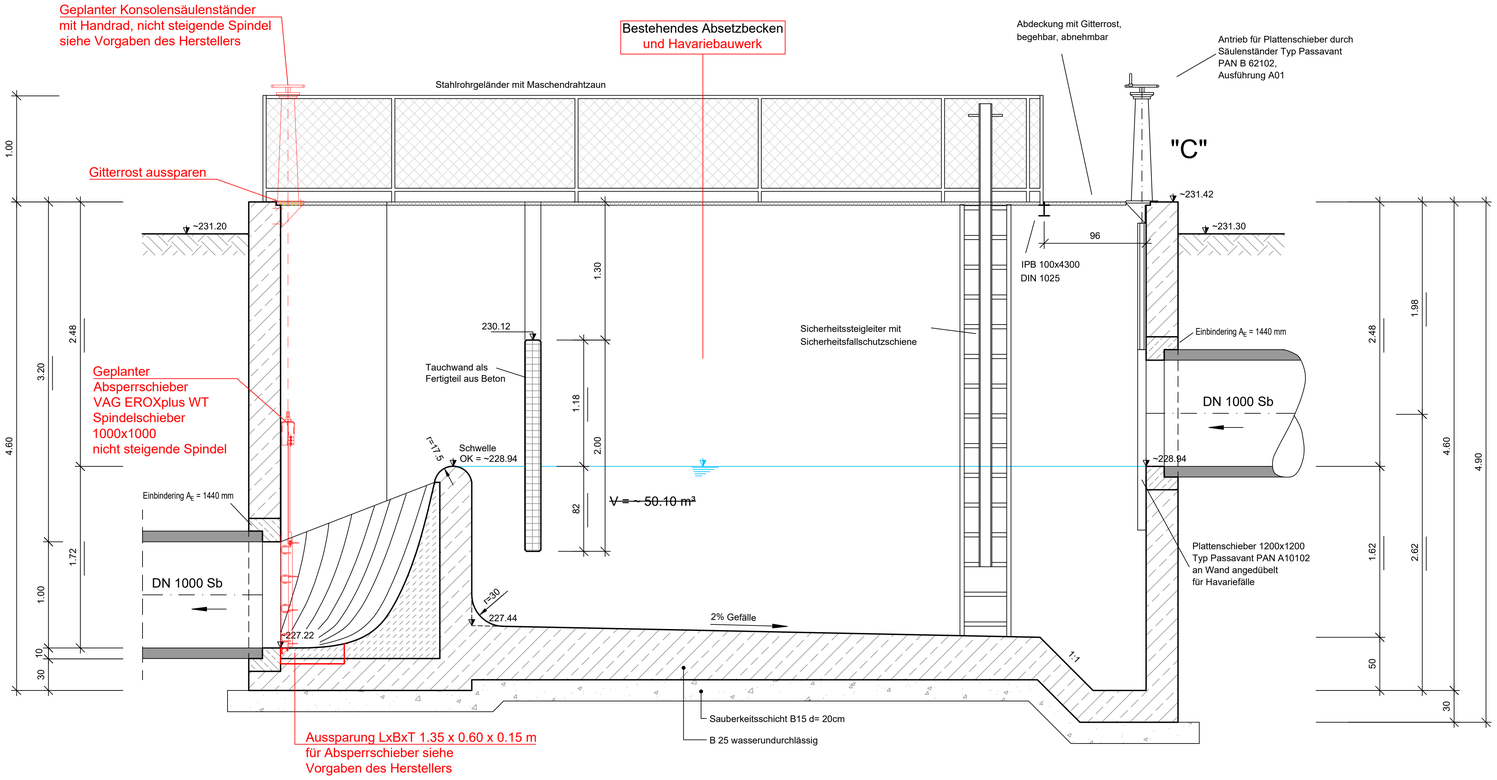



Schnitt A-A

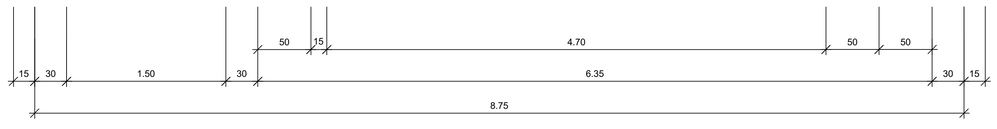

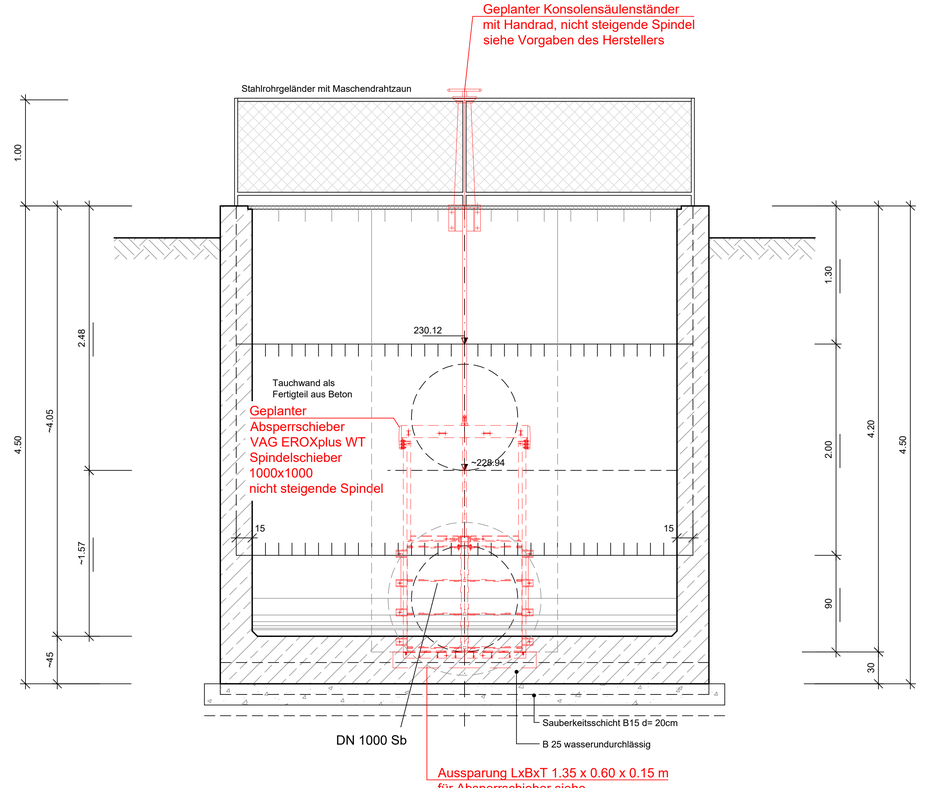


Schnitt B-B

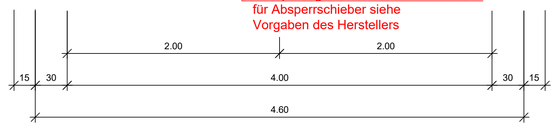

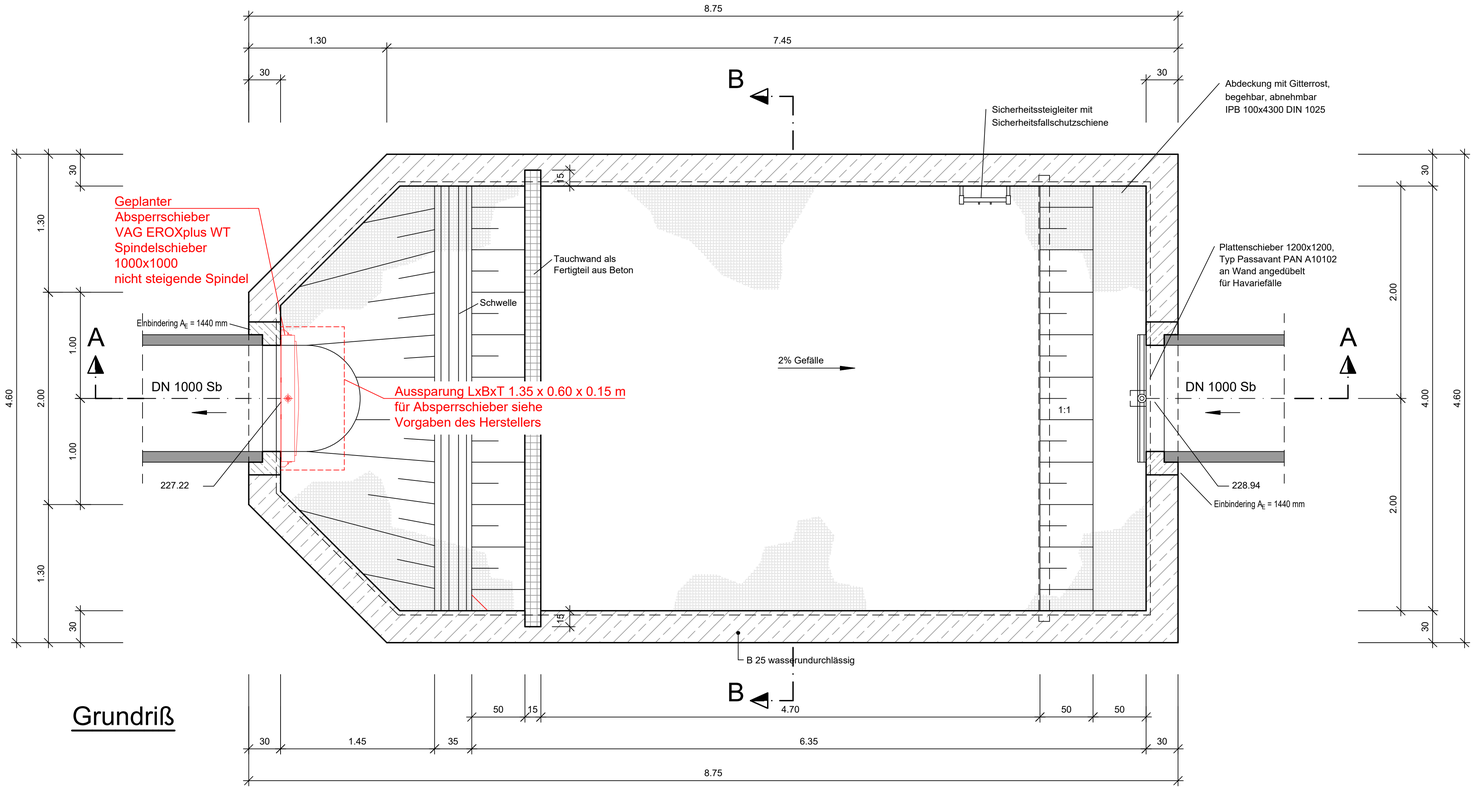

Grundriß

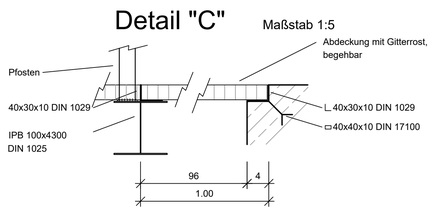

Legende:

- Beton C20/25
- Beton C20/25 Profilbeton
- Beton C20/25 Fertigteil
- Alle Betonkanten brechen ! (1.5 / 1.5)

Alle Maße vor Ort prüfen

Index	Änderung	Datum	Name

Lagesystem:	GK ☐ UTM ☒		Stand Kataster: -
Höhensystem:	DHHN12 ☒ DHHN92 ☐ DHHN2016 ☐		Stand Umlegung: -
Bestandsvermessung:	Vermessungsbüro Weber, Müllheim		Stand Verm.: 11.11.2025

Gemeinde Auggen

Erschließung
"Gewerbegebiet Ob dem Bären"

Nur für Ausschreibung

Ingenieurbüro Himmelsbach + Scheurer
Beratende Ingenieure PartG mbB

Anlage 5.4 Blatt Nr. 1	Maßstab: 1:25 Blattgröße: 970x700
Bauwerksplan Absetzbecken Bestand Einbau Absperrschieber	Projekt-Nr. : 01-22-4-1 Dateiname : bw-ob-dem-bären-absetzbecken-lv
	Gezeichnet 25.02.2025 Kiefer
	Geprüft 20.11.2026 Himmelsbach
Der Antragsteller:	Der Planer: Himmelsbach + Scheurer Beratende Ingenieure PartG mbB Hebelstraße 44, 79379 Müllheim i. M. Tel 07631/3644-0 Fax 3644-36 e-Mail: buero@ing-himmelsbach.com Müllheim i. M., 20. November 2026