
Detail "A"

M= 1 : 50

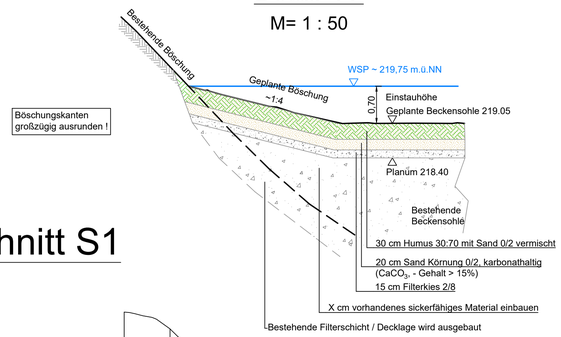

Böschungskanten großzügig ausrunden !


Schnitt S1

Versickerungsbecken Süd

Versickerungsbecken 2
Verf. = ca. 1.200 m³
bei T= 0.70 m Einstautiefe
WSP bei ca. 219.75 mü. NN
Beckensohle bei ca. 219.05 mü. NN

Geplanter Überströmbereich
Breite ca. 10.00 m
Sohle bei ca. 228.50 müNN

Versickerungsbecken 1
Verf. = ca. 1.620 m³
bei T= 2.30 m Einstautiefe
WSP bei ca. 228.50 mü. NN
Beckensohle bei ca. 226.20 mü. NN

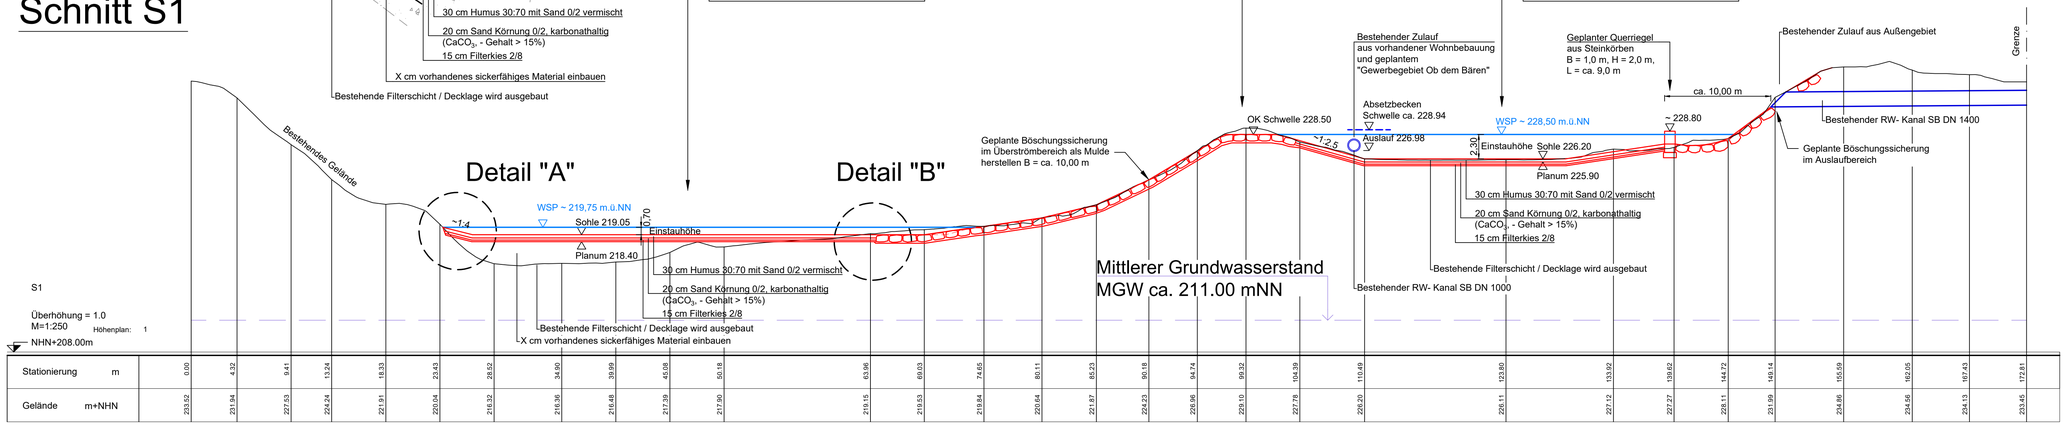


Stationierung m	0.00	4.52	9.41	13.24	18.33	23.43	28.52	34.90	39.99	45.08	50.18	63.96	69.03	74.65	80.11	85.23	90.18	94.74	99.32	104.39	110.49	123.90	133.92	139.62	144.72	149.14	155.59	162.05	167.43	172.81
Gelände m+NHN	233.52	231.94	227.53	224.24	221.91	220.04	216.32	216.36	216.48	217.39	217.90	219.15	219.53	219.84	220.64	221.87	224.23	226.98	229.10	227.78	226.20	226.11	227.12	227.27	228.11	231.99	234.86	234.98	234.13	233.45

Bestehende Geländedarstellung aus DGM der Laserscanbefliegung Stand 2019 (Höhensystem DHHN2016)

Detail "B"

M= 1 : 50

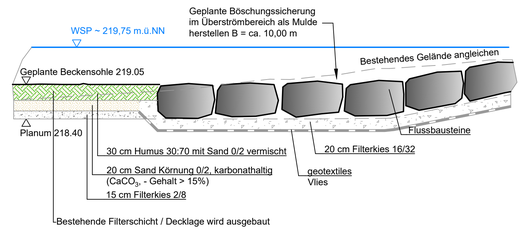


Schnitt S2

Versickerungsbecken Süd

Versickerungsbecken 1
Verf. = ca. 1.620 m³
bei T= 2.30 m Einstautiefe
WSP bei ca. 228.50 mü. NN
Beckensohle bei ca. 226.20 mü. NN


Bestehendes Absetzbecken
und Havariebauwerk

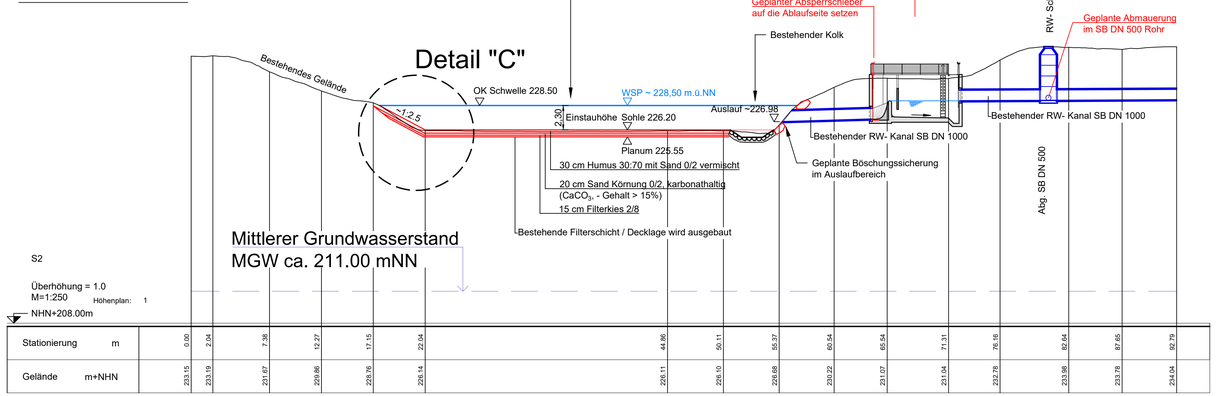

Stationierung m	0.00	2.04	7.38	12.27	17.15	22.04	44.86	50.11	55.37	60.64	65.54	71.31	76.16	82.64	87.85	92.79
Gelände m+NHN	233.15	233.19	231.67	229.86	229.76	230.14	226.11	226.10	226.68	230.22	231.07	231.04	232.78	233.98	233.78	234.04

Detail "C"

M= 1 : 50

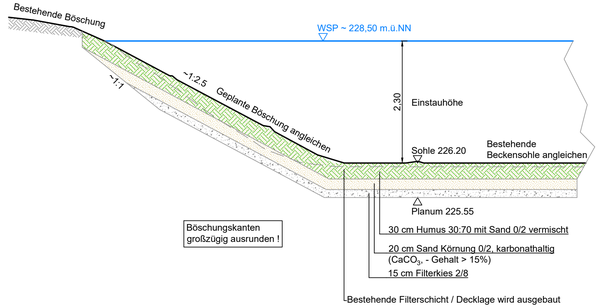

Böschungskanten großzügig ausrunden !

Index	Änderung	Datum	Name

Lagesystem:	GK		UTM	X	Stand Kataster: -
Höhensystem:	DHHN12	X	DHHN92		DHHN2016 Stand Umlegung: -
Bestandsvermessung:	Vermessungsbüro Weber, Müllheim				Stand Verm.: 11.11.2025

Gemeinde Auggen

Erschließung
"Gewerbegebiet Ob dem Bären"

Nur für Ausschreibung

Ingenieurbüro Himmelsbach + Scheurer
Beratende Ingenieure PartG mbB

Anlage 5.5 Blatt Nr. 1

Maßstab: 1:250 Blattgröße: 970x594

Projekt-Nr. : 01-22-4-1
Dateiname : lp-ob-dem-bären-strbau-ok-wv-iv

Schnitte
Versickerungsbecken 1 und 2

	Datum	Name
Gezeichnet	25.02.2025	Kiefer
Geprüft	20.11.2026	Himmelsbach

Der Antragsteller:

Der Planer:

Himmelsbach + Scheurer
Beratende Ingenieure PartG mbB
Hebelstraße 44, 79379 Müllheim i. M.
Tel 01631/3644-0 Fax 3644-36
e-Mail: buero@ing-himmelsbach.com

Müllheim i. M., 20. November 2026