
Anfahrschutz:
Abmessungen und Form vor Bauausführung mit der Feuerwehr abstimmen

Anfahrschutz:
Material: Feuerverzinkter Stahl
Ausführung: RAL 3020 Rot / Weiß
Rohr: Ø76mm, Dicke des Rohrs: 3,25 mm
Abmessungen: LxB = 800x800 mm
Höhe über Flur: ca. 600 mm
Befestigung: 3 Einzelfundament aus Beton C25/30
LxBxH = 400x400xmind. 400 mm


Schnitt A - A

Mall-Löschwasserbehälter LW 200
Nenninhalt 200,00 m³

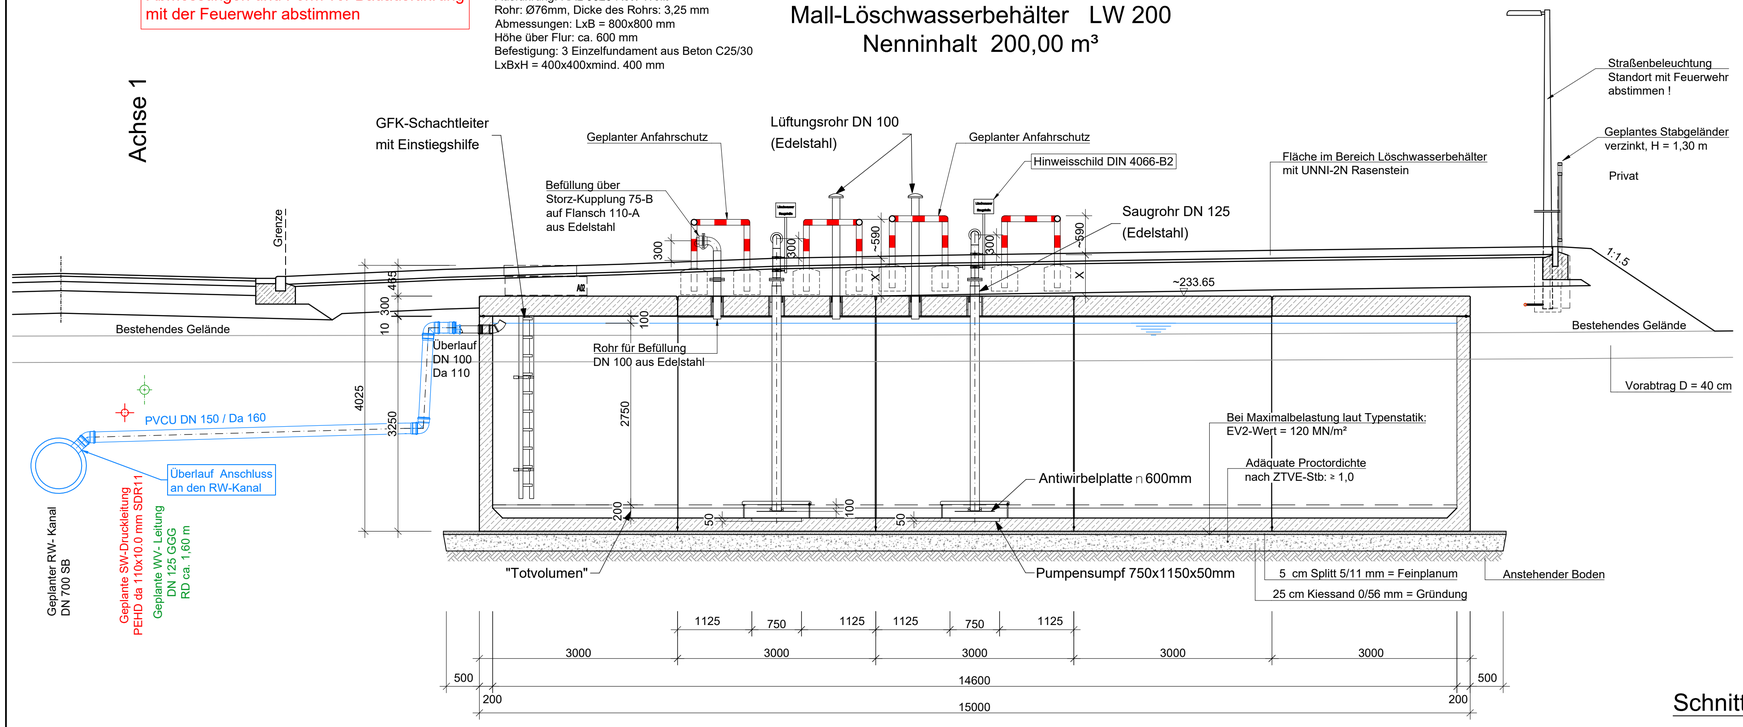


Schnitt B - B

Mall-Löschwasserbehälter LW 200
Nenninhalt 200,00 m³

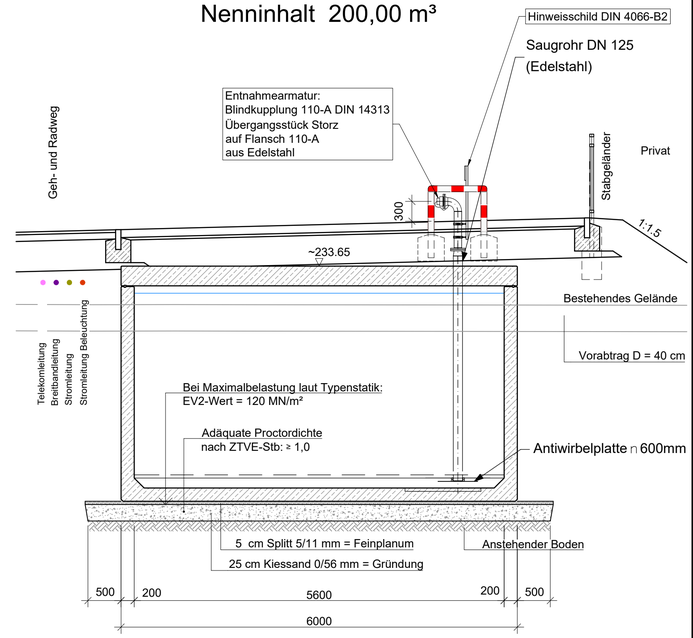


Schnitt C - C

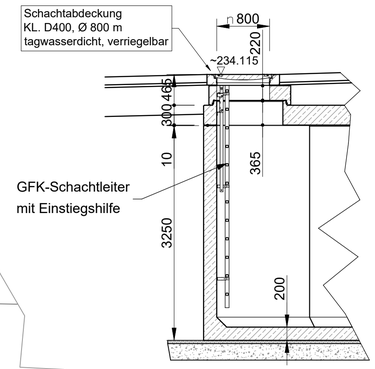

Grundriß

Mall-Löschwasserbehälter LW 200
Nenninhalt 200,00 m³

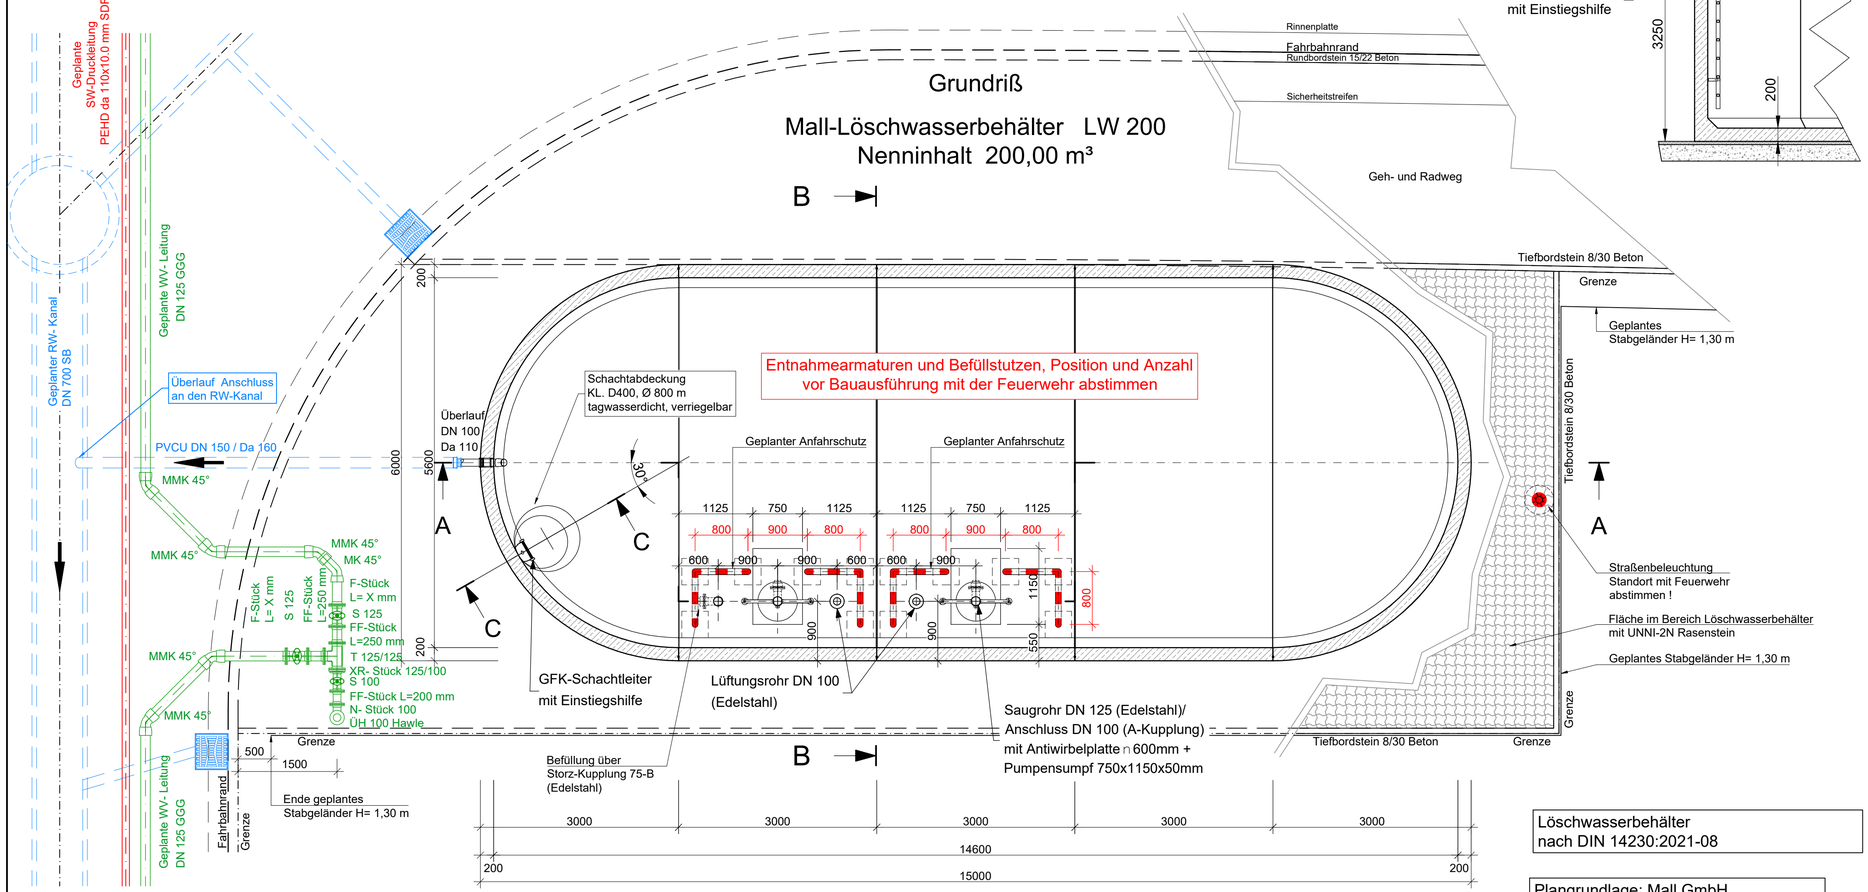

Löschwasserbehälter
nach DIN 14230:2021-08

Plangrundlage: Mall GmbH

Index	Änderung	Datum	Name

Lagesystem:	GK ☐ UTM ☒	Stand Kataster:	-
Höhensystem:	DHHN12 ☒ DHHN92 ☐ DHHN2016 ☐	Stand Umlegung:	-
Bestandsvermessung:	Vermessungsbüro Weber, Müllheim	Stand Verm.:	11.11.2025

Gemeinde Auggen

Erschließung
"Gewerbegebiet Ob dem Bären"

Nur für Ausschreibung

Ingenieurbüro Himmelsbach + Scheurer
Beratende Ingenieure PartG mbB

Anlage 5.6 Blatt Nr. 1 Maßstab: 1:50 Blattgröße: 780x594

Projekt-Nr. : 01-22-4-1
Dateiname : bw-ob-dem-bären-sw-pw-lv

Regelzeichnung
Löschwasserbehälter

	Datum	Name
Gezeichnet	25.02.2025	Kiefer
Geprüft	20.11.2026	Himmelsbach

Der Antragsteller:

Der Planer:

Himmelsbach + Scheurer
Beratende Ingenieure PartG mbB
Hebelstraße 44 79379 Müllheim i. M.
Tel 07631/3644-0 Fax 3644-36
e-Mail: buero@ing-himmelsbach.com

Müllheim i. M., 20. November 2026