


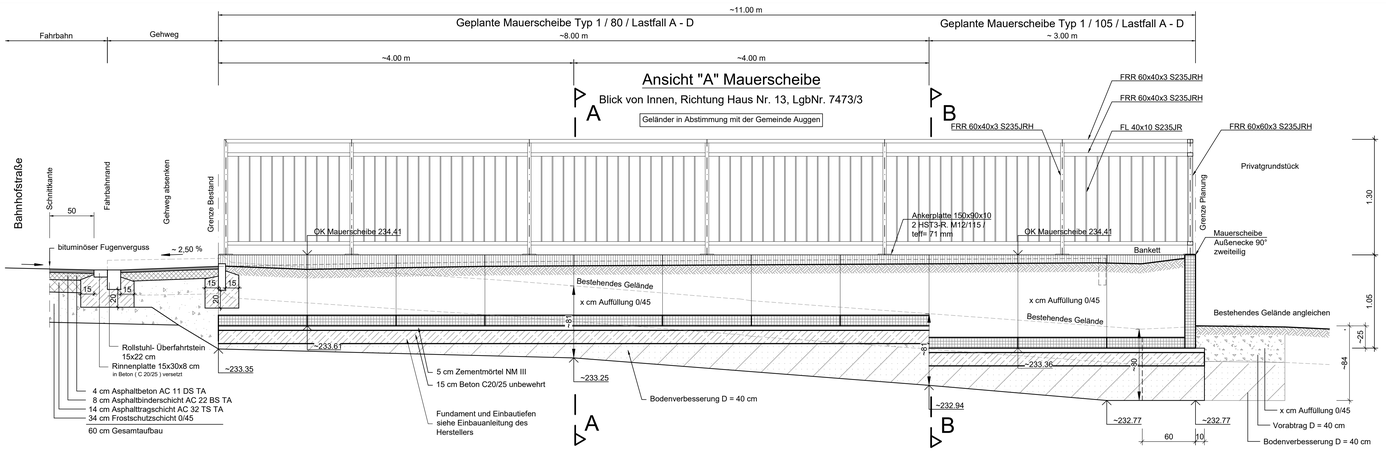


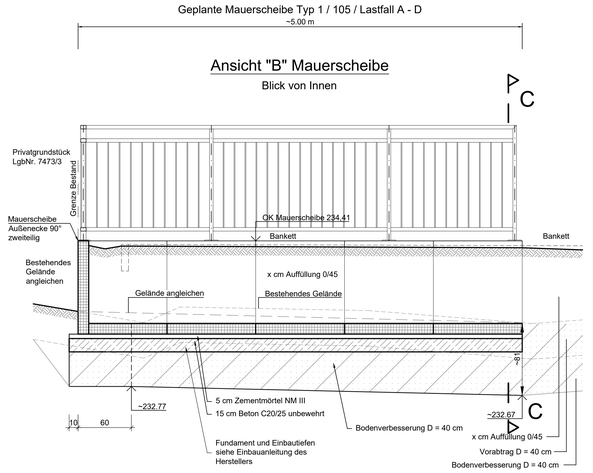

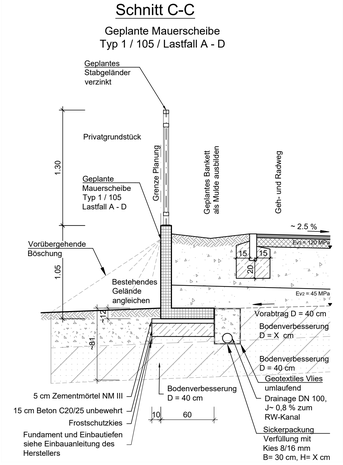


Draufsicht Mauerscheibe

im Bereich Anschluss Bahnhofstraße und LgbNr. 7473/3

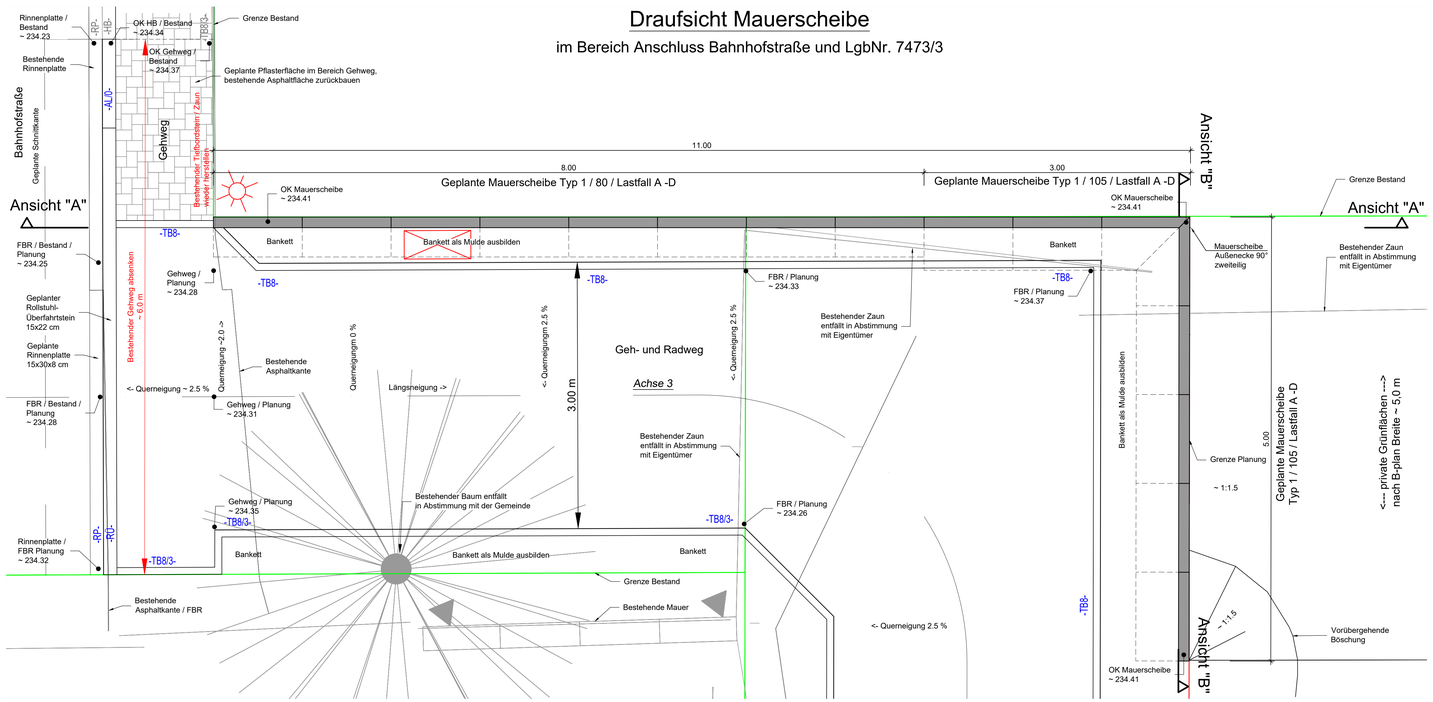


Schnitt A-A

Geplante Mauerscheibe
Typ 1 / 80 / Lastfall A - D

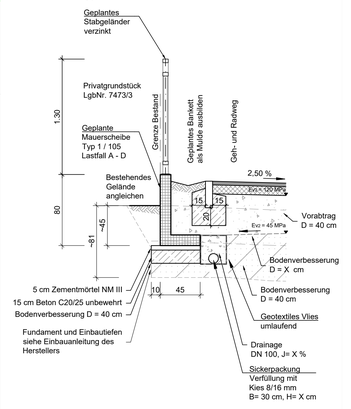

Schnitt B-B

Geplante Mauerscheibe
Typ 1 / 105 / Lastfall A - D

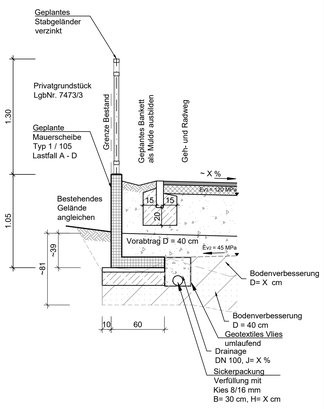

Index	Änderung	Datum	Name

Lagesystem:	GK		UTM	X	Stand Kataster: -
Höhensystem:	DHHN12	X	DHHN92		DHHN2016 Stand Umlegung: -
Bestandsvermessung:	Vermessungsbüro Weber, Müllheim				Stand Verm.: 11.11.2025

Gemeinde Auggen

Erschließung
"Gewerbegebiet Ob dem Bären"

Nur für Ausschreibung

Ingenieurbüro Himmelsbach + Scheurer
Beratende Ingenieure PartG mbB

Anlage 5.7	Blatt Nr. 1
Maßstab: 1:25	Blattgröße: 1160x594

Detailplan

Mauerscheibe
im Bereich Bahnhofstraße

Projekt-Nr. : 01-22-4-1
Dateiname : bw-ob-dem-bären-mauerscheibe-iv

	Datum	Name
Gezeichnet	25.02.2025	Kiefer
Geprüft	20.11.2026	Himmelsbach

Der Antragsteller:

Der Planer:
Himmelsbach + Scheurer
Beratende Ingenieure PartG mbB
Hebelstraße 44 79379 Müllheim i. M.
Tel 07631/3644-0 Fax 3644-36
e-mail: mail@ing-himmelsbach.com

Müllheim i. M., 20. November 2026