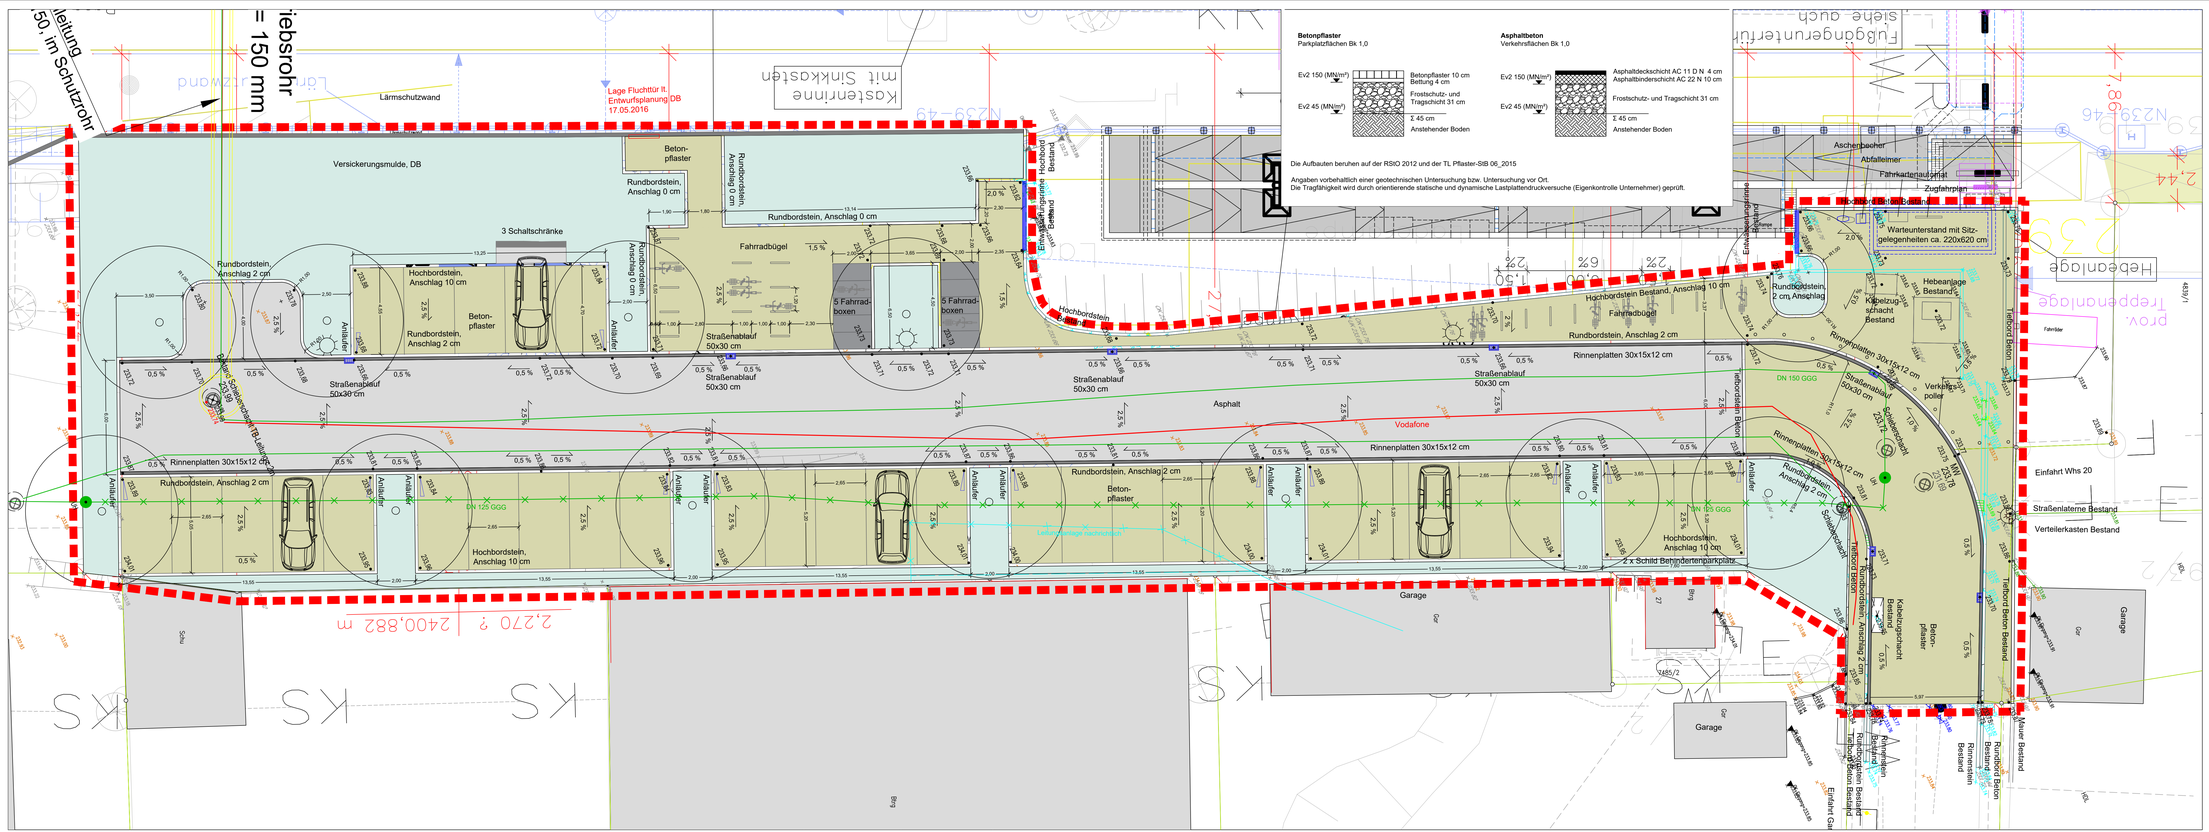


Zeichenerklärung

Planung

- Stellplätze - Pflaster
- Erschließungsstraße - Asphalt
- Grünfläche - Rasen/ Wiese/Pflanzfläche
- Baum
- Leitung Tiefbrunnen
- Leitung Trinkwasser
- Baumrigole

Bestand

- Flurstücksgrenzen
- Gebäude
- Leitung Tiefbrunnen - entfällt
- Leitung Vodafone
- Leitung Trinkwasser - entfällt

INDEX	
A	
B	

PROJEKT	**Neubau von PKW + Fahrradstellplätzen Haltepunkt Auggen**
BAUHERR	**Gemeinde Auggen vertreten durch Herrn Bgm. Ulli Waldkirch Hauptstr. 28 79424 Auggen**
PLANSTAND	**Ausführungsplanung Lph. 5 Lageplan Bahnhof Ost 32 Parkplätze davon 2 behindertengerecht, 24 Fahrradbügel, 10 Fahrradboxen**
PLANUNG UND BAUÜBER-WACHUNG	Freiraum- und LandschaftsArchitektur **Ralf Wermuth** Dipl.-Ing. (FH) Gewerbepark Breisgau - Hartheimer Straße 20 - 79427 Eschbach Tel.07634/694841-0 - buero@fla-wermuth.de - www.fla-wermuth.de

PROJEKT- NR.	21-016	SEITE	
PLAN NR.	A - 01	MAßSTAB	1 : 100
FORMAT	1350/440	ZEICHEN	KL/RÜ
UNTERSCHRIFT		DATUM	11.11.2026