



Grabenprofil Bereich Parkplatz P6 mit Verbau

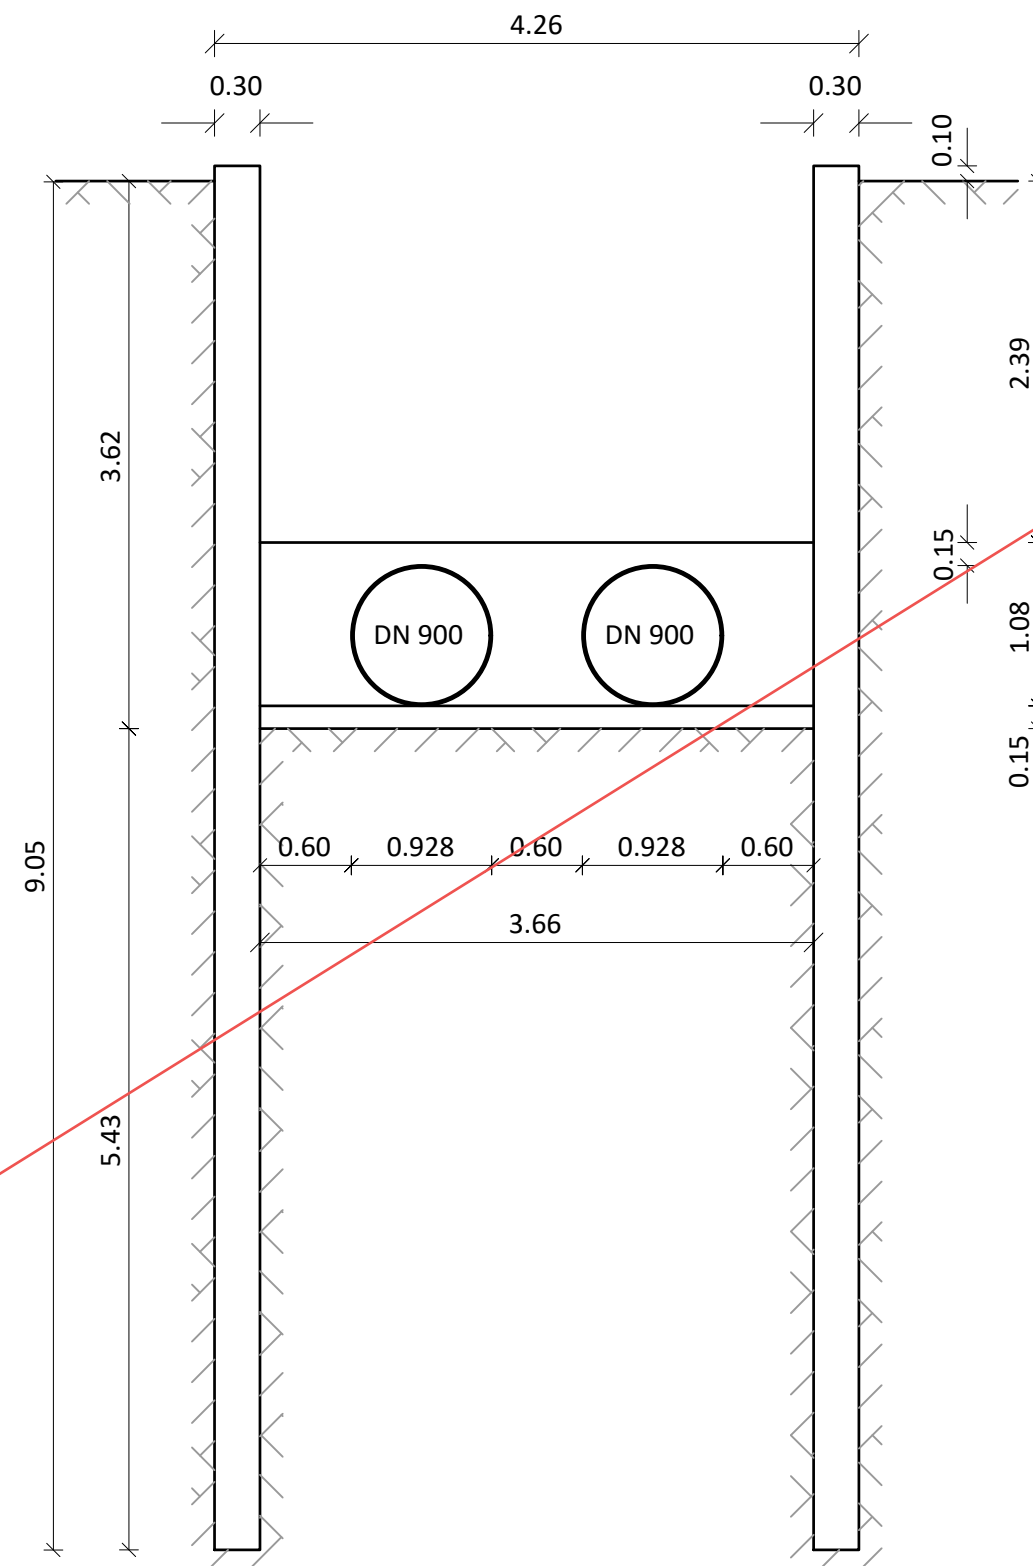

kommt nicht zur Ausführung, es wird
komplett geböscht

Grabenprofil Bereich Parkplatz P6 mit Böschung

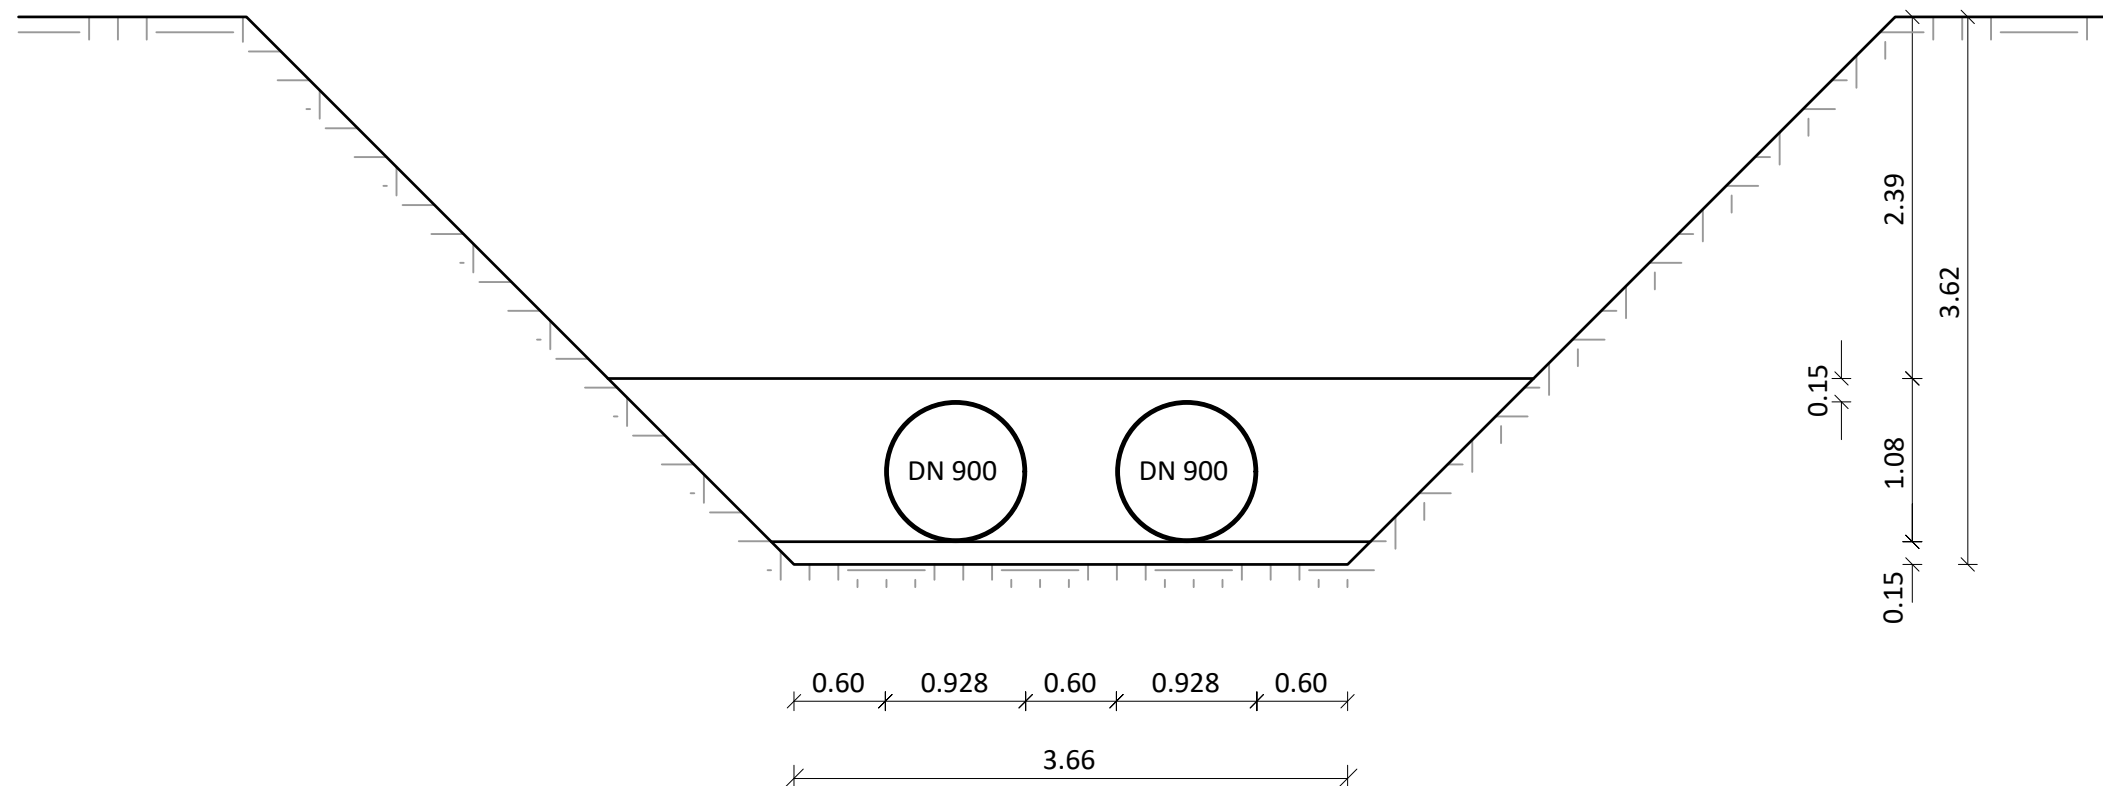

NUR ZUR KALKULATION



Dateiname XREF Erweiterung

--	--	--

[illegible]

Index	Datum	Änderungsbeschreibung	Bearbeiter
-------	-------	-----------------------	------------

		Planung
		E-Mail:

Projekt Nr.		Bauherr Universitätsklinikum Heidelberg			
SAP-WE	SAP-Geb. Nr.	Im Neuenheimer Feld 672		69120 Heidelberg	
Dienststelle	Bauwerk	Tel.: 06221 56 /		Fax.:	
		E-Mail:			
Nutzer Geb. Nr.		Objekt Neubau FG HELIX inkl. HI-TAC Unit und COMET Im Neuenheimer Feld 69120 Heidelberg			
Dateiname Grabenprofil_FK					
verknüpfte Dateien		Gebäude / Bauteil Helix & COMET			
		Maßnahme Baufeldfreimachung			
Layoutname GRABENPROFIL_P6		Planbezeichnung Regelprofil Fernkälteleitung DN900 Bereich P6			
Plandatum 26.06.2026					
Maßstab 1:50					
Plangröße in mm 420 x 594	Verfilmt am	Plan erstellt fac	Plan bearbeitet	Projektleitung	Amtsleitung
					Freigabe