



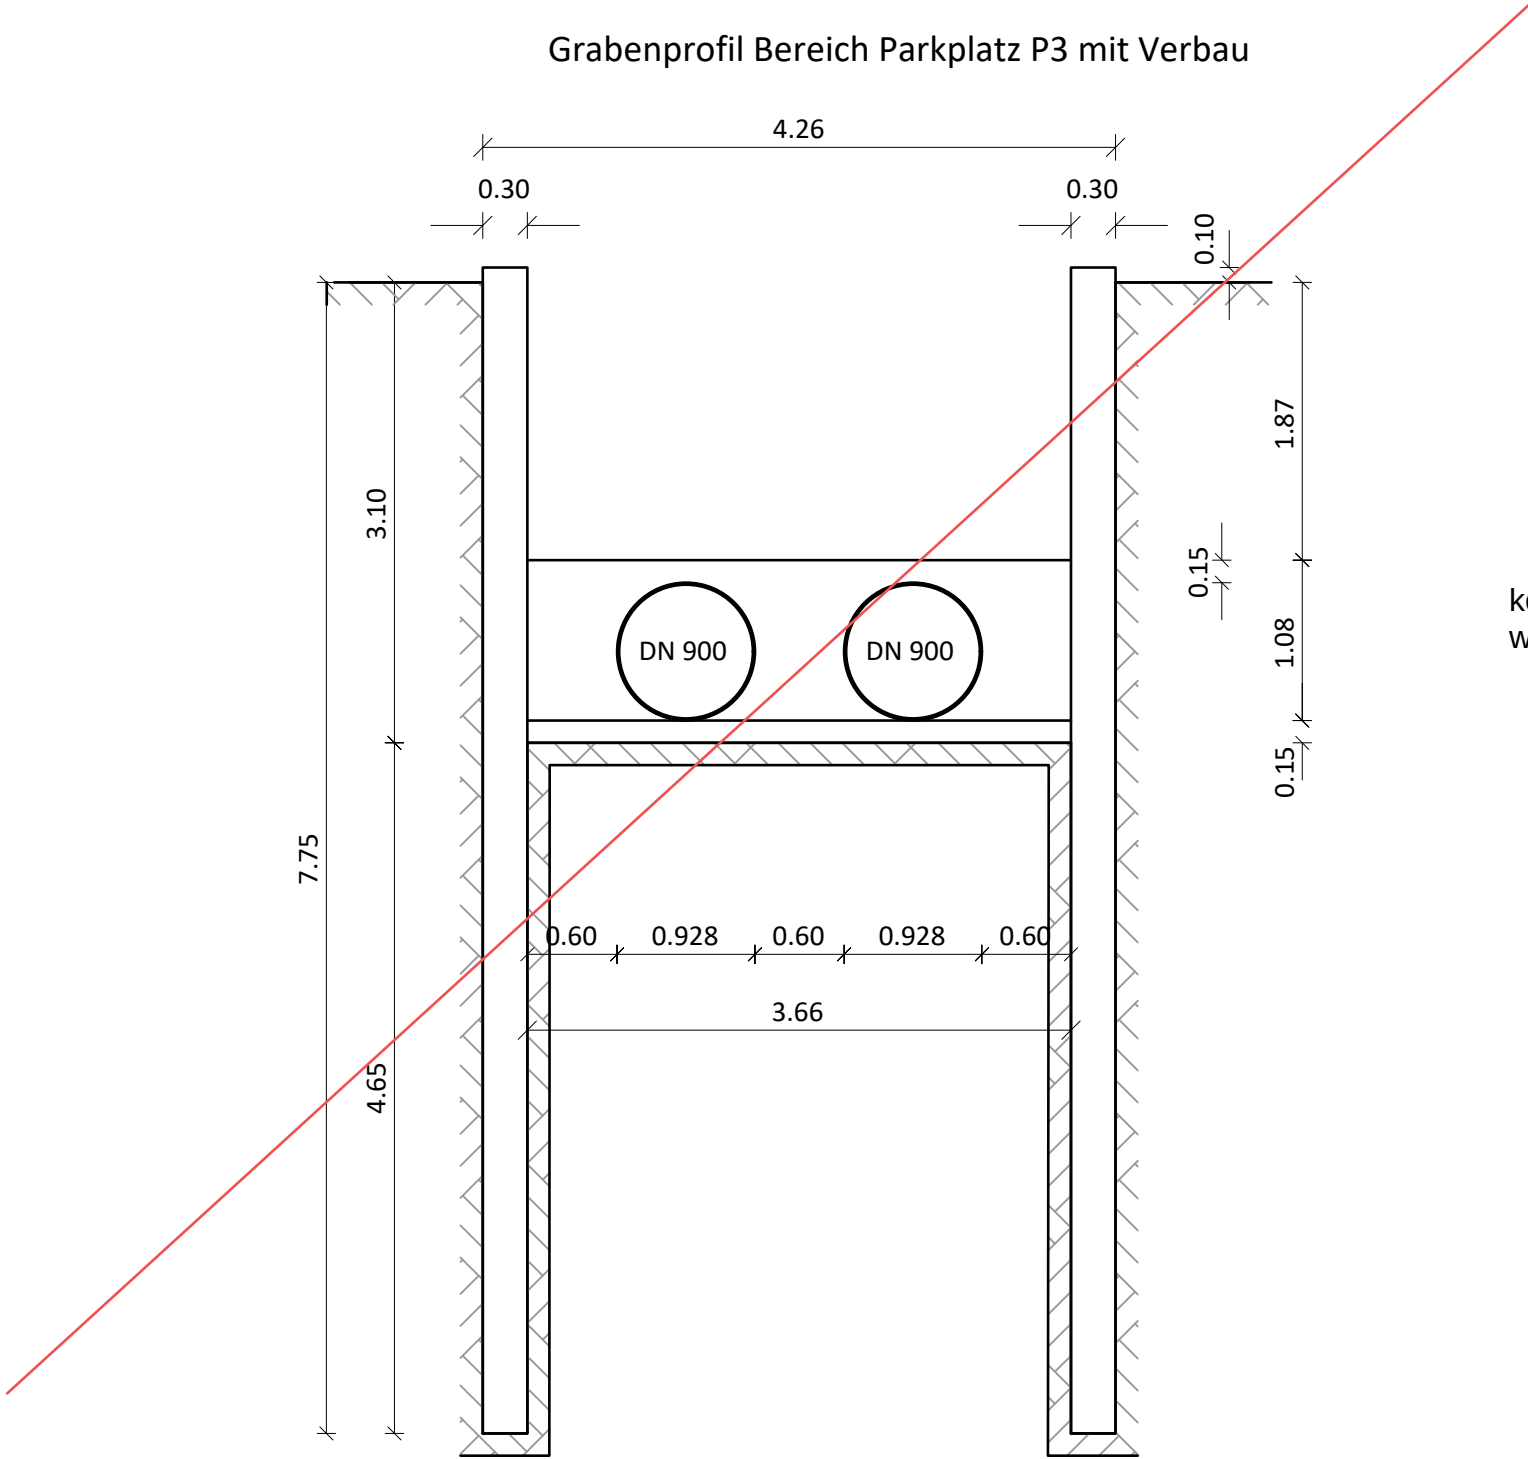

kommt nicht zur Ausführung, es wird komplett gebösch

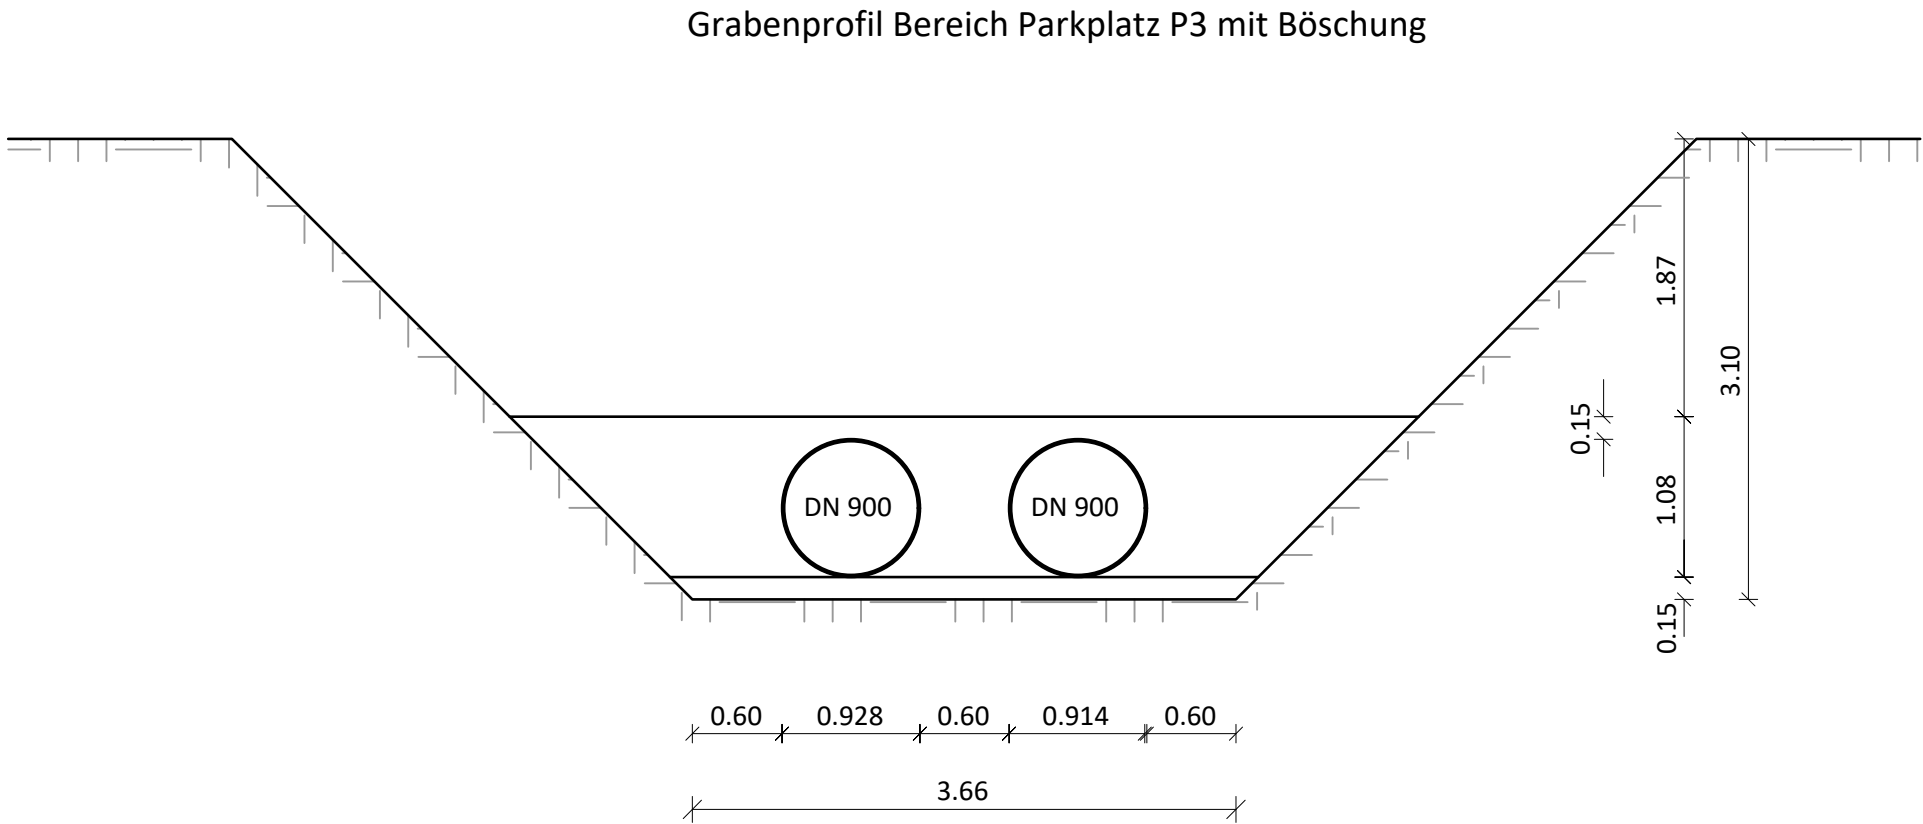

NUR ZUR KALKULATION



Dateiname XREF Erweiterung		

Index	Datum	Änderungsbeschreibung	Bearbeiter
-------	-------	-----------------------	------------

Projekt Nr.		Bauherr Universitätsklinikum Heidelberg				
SAP-WE	SAP-Geb. Nr.	Im Neuenheimer Feld 672 69120 Heidelberg Tel.: 06221 56 / Fax.: E-Mail:				
Dienststelle	Bauwerk					
Nutzer Geb. Nr.		Objekt Neubau FG HELIX inkl. HI-TAC Unit und COMET Im Neuenheimer Feld 69120 Heidelberg				
Dateiname Grabenprofil_FK		Gebäude / Bauteil Helix & COMET				
verknüpfte Dateien						
		Maßnahme Baufeldfreimachung				
Layoutname GRABENPROFIL_P3		Planbezeichnung Regelprofil Fernkälteleitung DN900 Bereich P3				
Plandatum 26.06.2026						
Maßstab 1:50						
Plangröße in mm Verfilmt am		Plan erstellt	Plan bearbeitet	Projektleitung	Amtsleitung	Freigabe
420 x 594		fac				