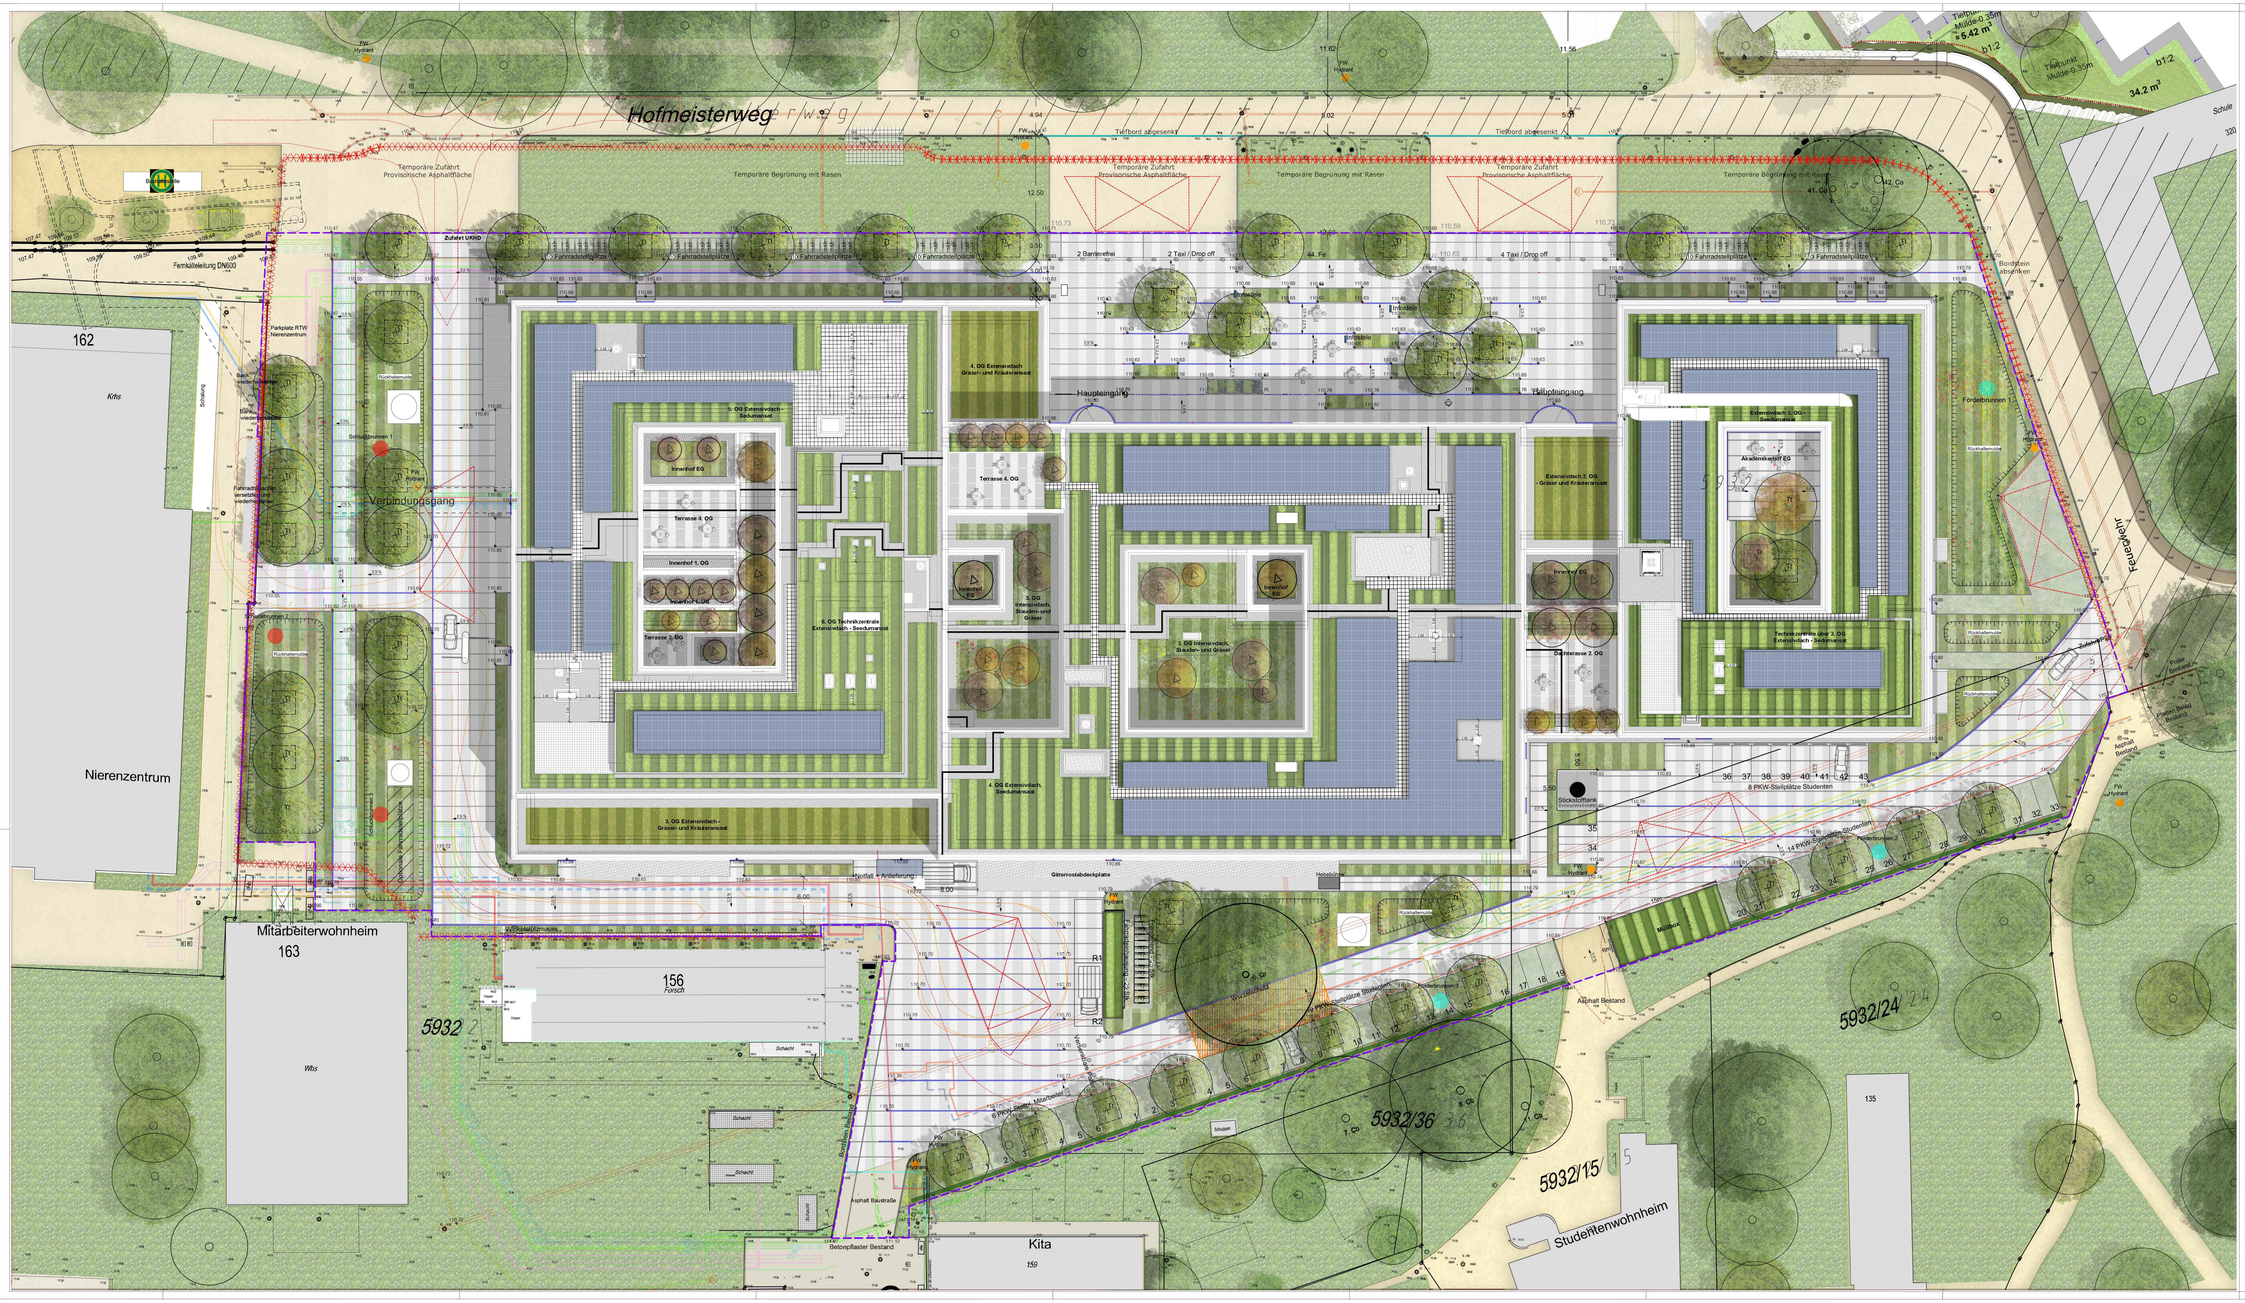

Legende

Belag
- Betonpflaster, 20x20x10cm
- Rasenpflaster, 20x20x10cm

Vegetation
- Baum - Neupflanzung Tilia tomentosa 'Brabant', 5XV, StU 30-35cm, H 500-700cm
- Baum - Bestand
- Strauch - Neupflanzung Amelanchier lamarckii, Sol., 5XV, 200-300cm
- Hecke - Neupflanzung Carpinus betulus, Hi175cm, Bi=80cm
- Staudenmischpflanzung
- Extensiv Begrünung Seedumansaat
- Extensiv Begrünung Gras- und Kräuteransaat
- Intensiv Begrünung Sträucher und Stauden

Sonstiges
- Projektgrenze
- Wiederherstellung
- Fw - Bewegungsfläche
- Fw - Hydrant
- Annahme Straßenbahnverlauf (keine finale Planung vorliegend)
- Bestandsstraße
- Förderbrunnen - 3 Stk.
- Schluckbrunnen - 3 Stk.
- Sickermulde

Einfassungen
- Bordstein Bestand
- Hochbordstein Neu
- Tiefbordstein Neu

Entwässerung
- Entwässerungsrinnen
- Punktentwässerung

Höhen
- 110,63 Höhen Neu
- 109,80 Höhen Bestand

REGELDETAIL 1:20
SEEDUMANSAAT UNTER PV

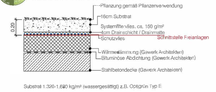

REGELDETAIL 1:20
GROSSTRAUCHER MIT UNTERPFLANZUNG

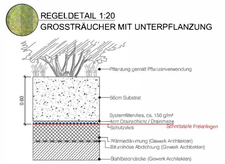

HGW = 97,90m NHN
Sondergebiet Universität, GFZ 0,9

Index	Datum	Änderungsbeschreibung	Bearbeiter

Planung
Rainer Schmidt Landschaftsarchitekten und Stadtbaumeister GmbH
Von-der-Tann-Straße 7
80539 München
Tel. 089 / 292535-0 Fax. 089 / 292535-99 E-Mail:rsla-ua@rainerschmidt.com

Planverfasser
Rainer Schmidt Landschaftsarchitekten und Stadtplaner GmbH

Datum, Unterschrift
Bauherr
Universitätsklinikum Heidelberg

Datum, Unterschrift
Nutzer

Datum, Unterschrift

±0,00 = 110,80 ü.NN

Projekt Nr.	K.200.53.115.04
Planname	-
PSP- Nummer	-
Datenname	-
Dateiname IRIDT	-
Bauherr	Universitätsklinikum Heidelberg Im Neuenheimer Feld 69120 Heidelberg 672 Tel.: 06221 56 4574
Objekt	Neubau Herzzentrum und Informatics for Life Im Neuenheimer Feld 69120 Heidelberg
Maßstabsleiste	Neubau
Plangröße	DIN A0
Planinhalt	Lageplan Dach
Plandatum	21.06.2024
Maßstab	1:200
Plan Nr.	00-002
Plangröße in mm	841 X 1189
Freigabe	
Plan gezeichnet	RSLA
Plan geprüft	Unterschrift
Anmerkung	Amt
Plan-Index	21.06.2024
Plan-Index	RSLA