


Leistung Dachdecker

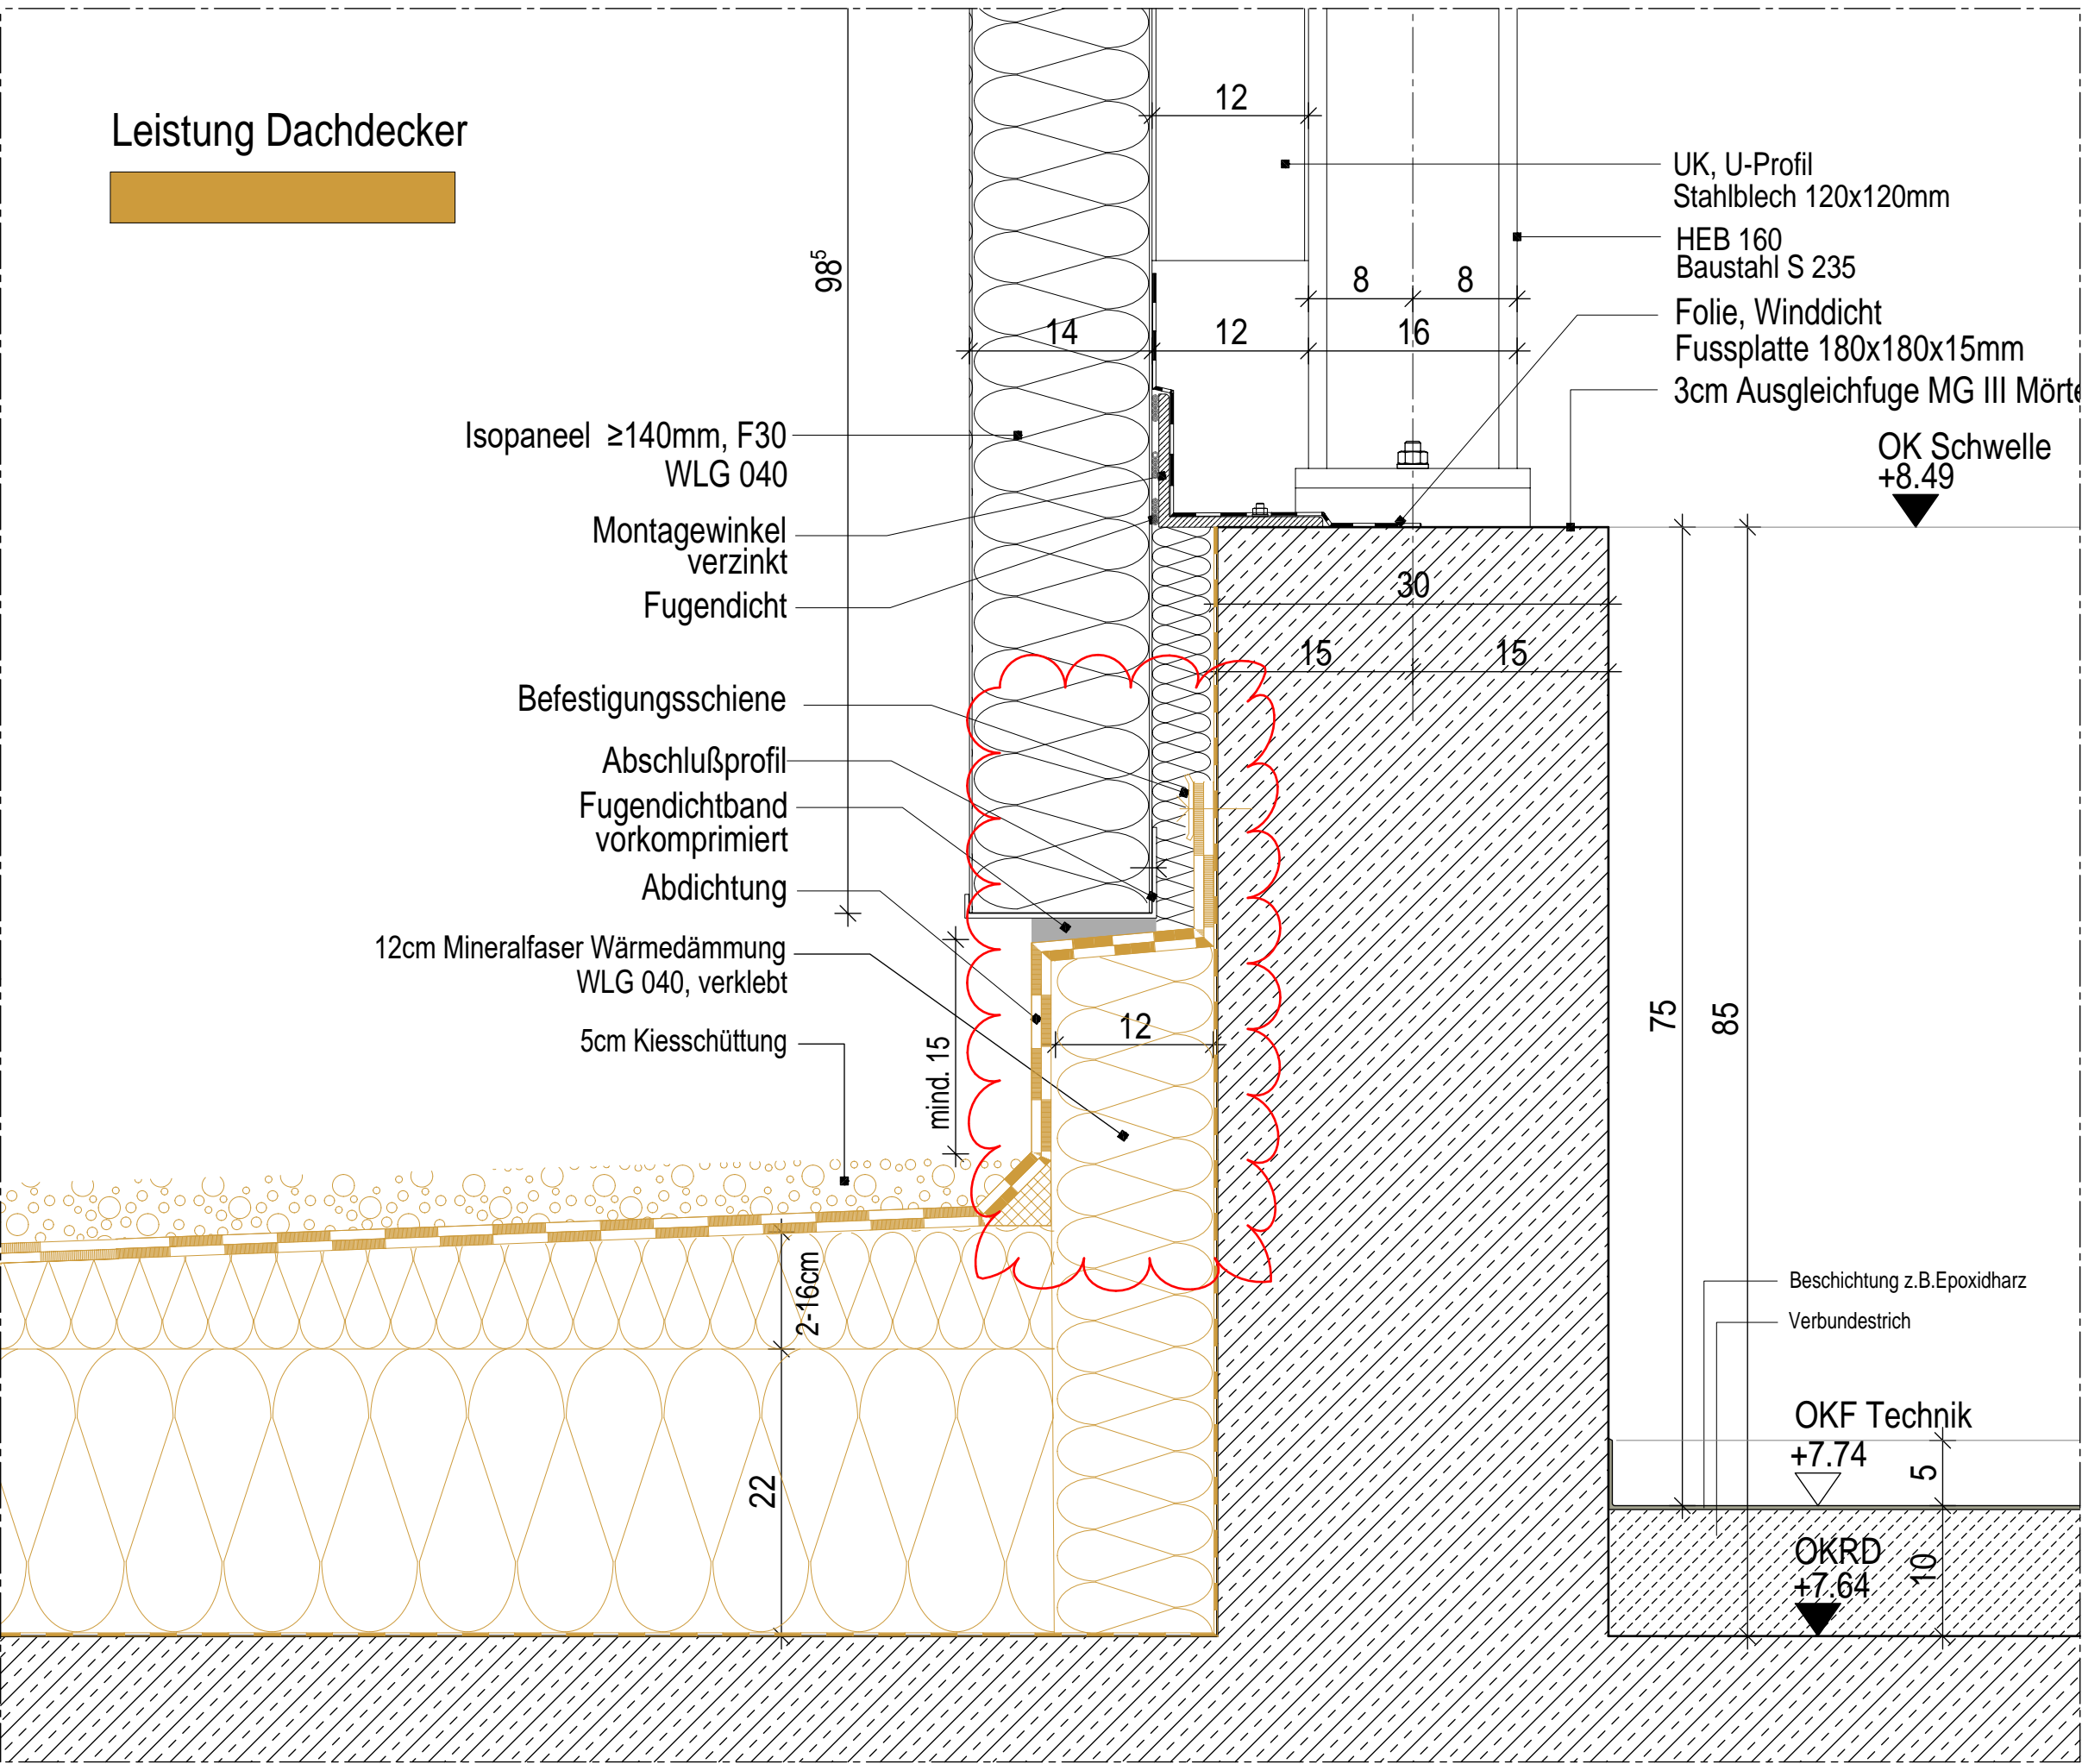

Sockelanschluss vertikal

- UNSTIMMIGKEITEN SIND MIT DER BAULEITUNG ABZUSTIMMEN !
- DIE AUSFÜHRUNGSPLÄNE GELTEN NUR IN VERBINDUNG MIT DEN PLÄNEN DES STATIKERS UND TGA - PLANERS.
- DURCHBRÜCHE UND WANDSCHLITZE SIND NUR IN STB-WÄNDEN ANGEZEIGT; DB UND WS IN STB-BAUTEILEN SIND DEM SCHALPLAN DES TRAGWERKPLANERS ZU ENTHNEHMEN.
- BRH = BRÜSTUNGSHÖHE VON OK FERTIG-FUSSBODEN BIS OK ROHRBRÜSTUNG
- ÖFFNUNGSMASSE TÜREN BEZIEHEN SICH AUF OKFF
- ALLE HÖHENANGABEN BEZIEHEN SICH AUF OKFF!
- DIE GÜLTIGEN DIN- VORSCHRIFTEN SIND ZU BEACHTEN.

INDEX	ÄNDERUNG	DATUM	GEZ.
01	Sockelanschluß überarbeitet	03.03.26	fdo
02	Grundplatte der Dämmung geändert, Abdichtung angepasst Spezifikationen von Sockelblech und Fugendichtband ergänzt	11.03.26	fdo
03	Sockelblech entfällt	06.05.26	fdo

±0.00 = +96.92 m ü.NHN

ARCHITEKTUR	
BAUHERR	Kreiskrankenhaus Bergstraße GmbH eine Einrichtung des UKHD VIERNHEIMER STRASSE 2 64646 HEPPENHEIM
BAUVORHABEN	203.01 Kreiskrankenhaus Bergstraße GmbH eine Einrichtung des UKHD GENERALSANIERUNG KKB, HEPPENHEIM

ZEICHNUNG
BAUTEIL G

Detail:
- Sockelanschluss des Technikgeschosses

ERSTELLT: 11.03.2025	BEARB.: fdo
NEM-PLAN-NR.: 3201	MASSTAB: 1 : 5
BLATTGR.: A3	SEITE: 1 von 1
GSKKBAF5D GDAC 002V03-06.05.26	