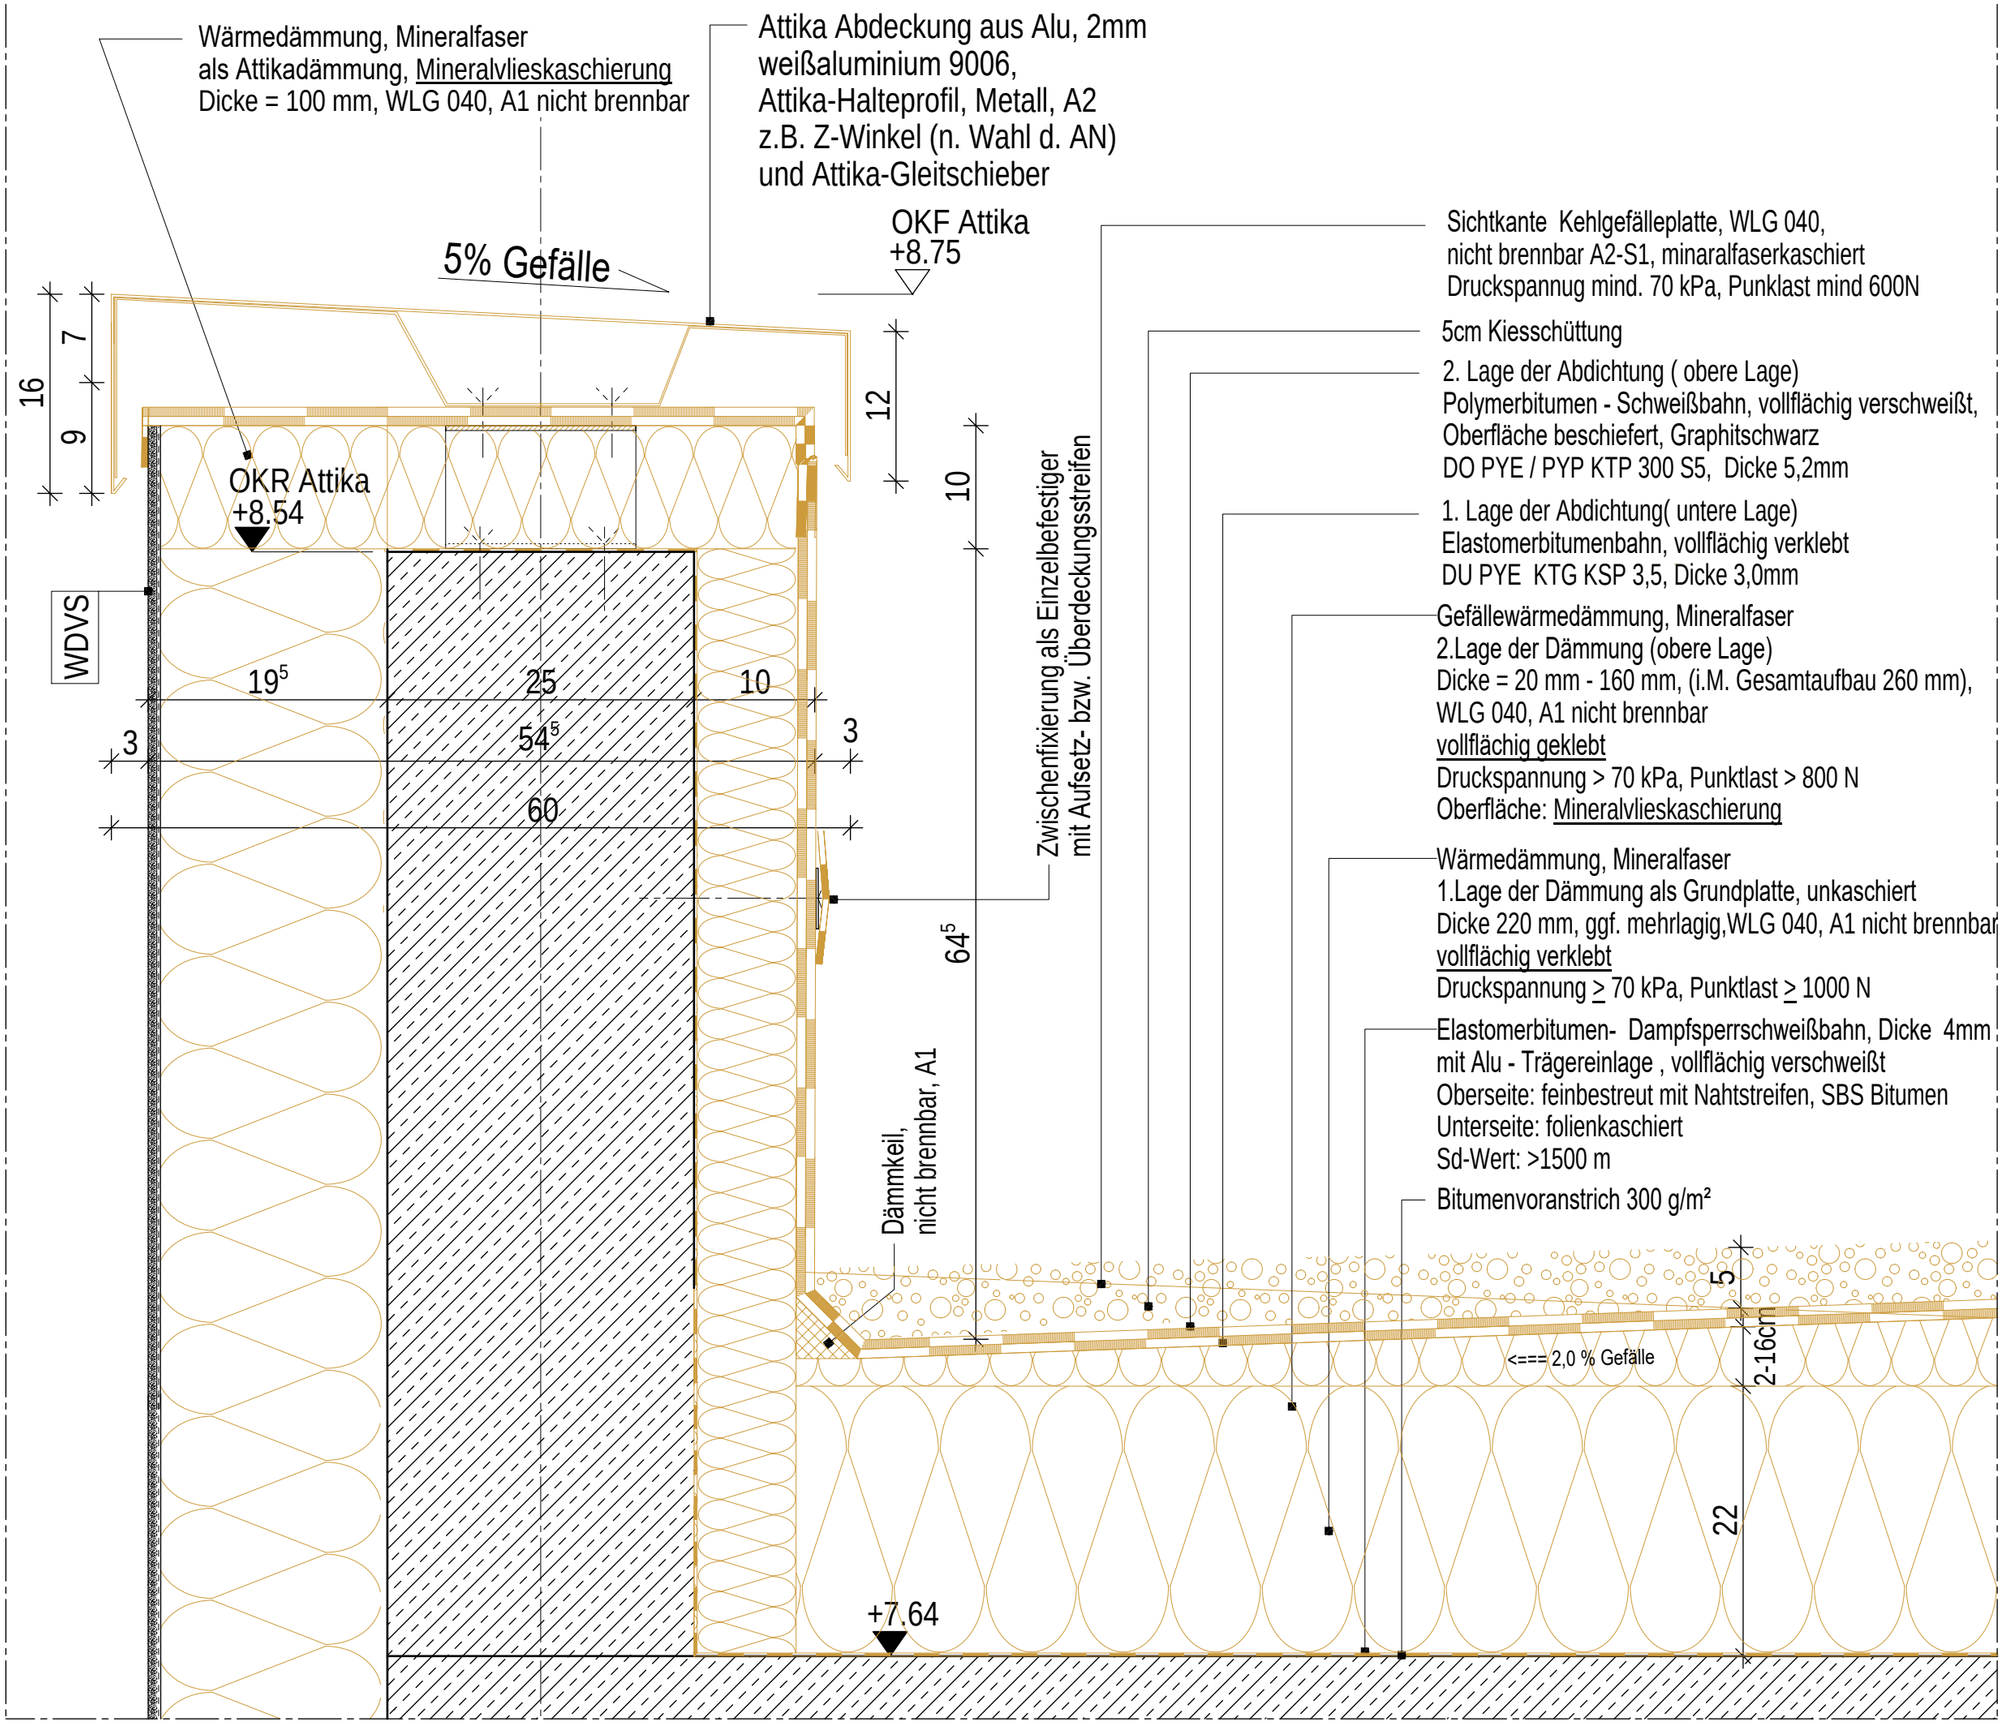

- UNSTIMMIGKEITEN SIND MIT DER BAULEITUNG ABZUSTIMMEN !
- DIE AUSFÜHRUNGSPLÄNE GELTEN NUR IN VERBINDUNG MIT DEN PLÄNEN DES STATIKERS UND TGA - PLANERS.
- DURCHBRÜCHE UND WANDSCHLITZE SIND NUR IN STB-WÄNDEN ANGEGEBEN; DB UND WS IN STB-BAUTEILEN SIND DEM SCHALPLAN DES TRAGWERKPLANERS ZU ENTNEHMEN.
- BRH = BRÜSTUNGSHÖHE VON OK FERTIG-FUSSBODEN BIS OK ROHBRÜSTUNG
- ÖFFNUNGSMASZE TÜREN BEZIEHEN SICH AUF OKFF
- ALLE HÖHENANGABEN BEZIEHEN SICH AUF OKFF!
- DIE GÜLTIGEN DIN- VORSCHRIFTEN SIND ZU BEACHTEN.

INDEX	ÄNDERUNG	DATUM	GEZ.
01	Überarbeitung	25.02.26	fdo
02	Kiesfangleiste entfällt	10.03.26	fdo
03	Grundplatte der Dämmung erhöht und die Höhen der Gefälledämmung angepasst	11.03.26	fdo

±0.00 = +96.92 m ü.NHN

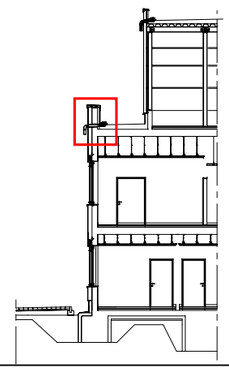

ARCHITEKTUR

BAUHERR

Kreiskrankenhaus Bergstraße GmbH
eine Einrichtung des UKHD
VIERNHEIMER STRAßE 2
64646 HEPPENHEIM

BAUVORHABEN

203.01

Kreiskrankenhaus Bergstraße GmbH
eine Einrichtung des UKHD
GENERALSANIERUNG
KKB, HEPPENHEIM

ZEICHNUNG

BAUTEIL G

Detail:
- Attikaaufkantung des Flachdaches 1.OG
- Anschluss Dachablauf

ERSTELLT: 11.03.2025		BEARB.:	fdo
NEM-PLAN-NR.: 3202		MASSTAB:	1 : 5
BLATTGR.:	A3	SEITE:	1 von 1

GSKKBAF5D GDAC 003V03-11.03.26