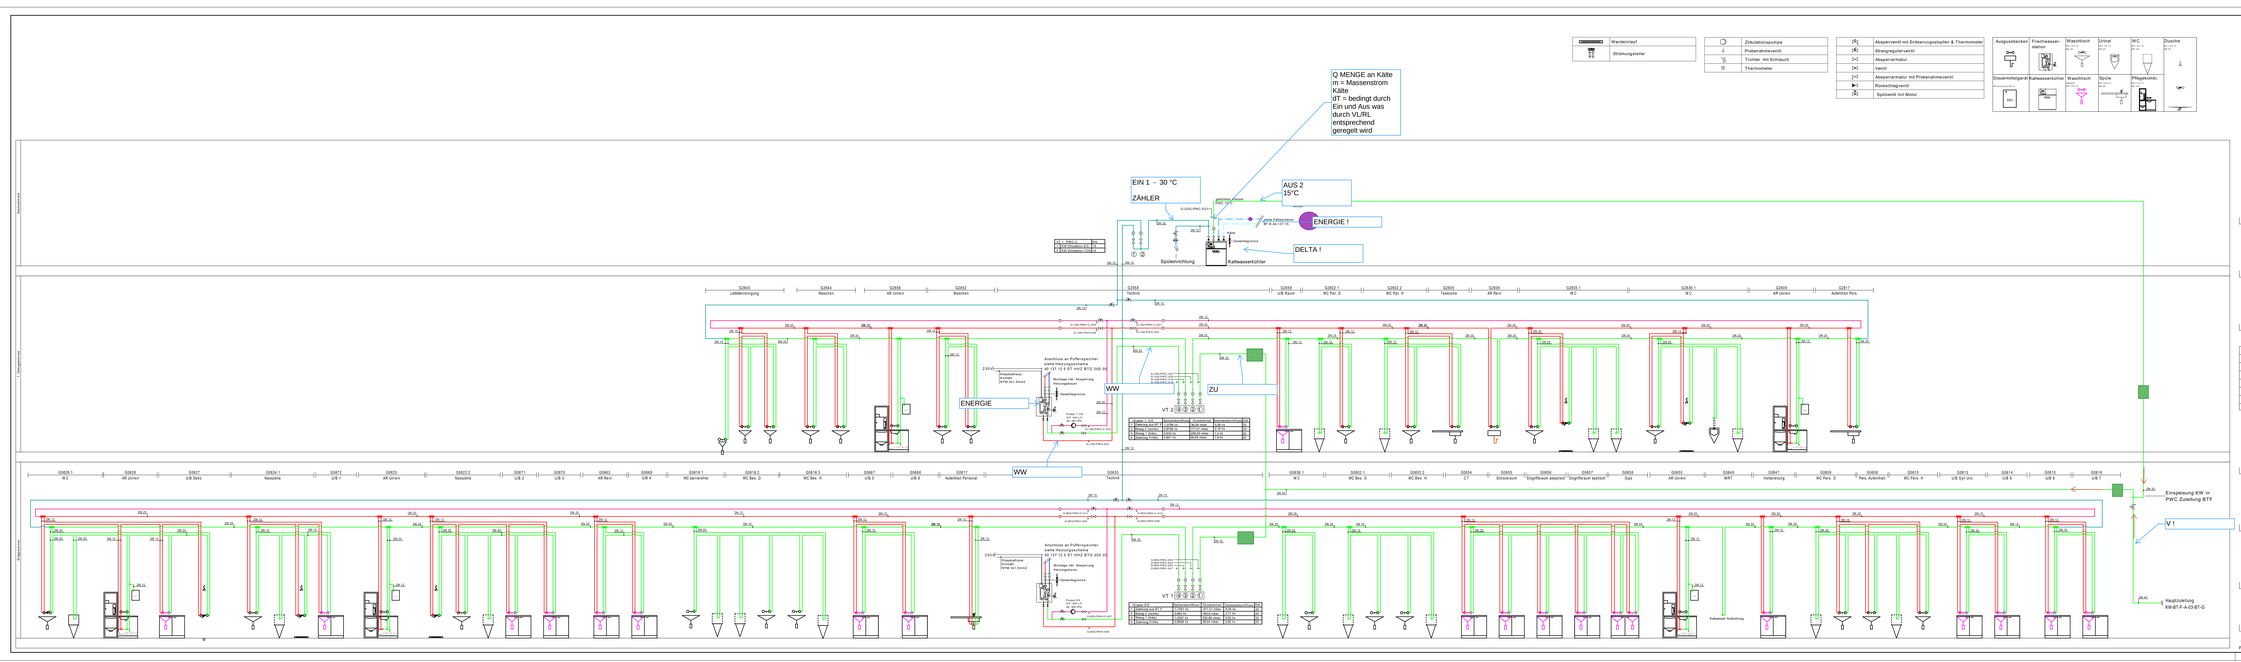

	Kaltleitungslauf
	Strömungsteiler

	Zirkulationspumpe
	Probenahmeventil
	Tricklier mit Schlauch
	Thermometer

	Absperrventil mit Entleerungsstopfen & Thermometer
	Strangregulierventil
	Absperrarmatur
	Ventil
	Absperrarmatur mit Probenahmeventil
	Rückschlagventil
	Spülventil mit Motor

Ausgussbecken	Flächenwasserstation	Waschtisch	Urinal	WC	Dusche	
Desinfektionsgerät	Kaffeeautomat/Kühler	Waschtisch	Spüle	Pflegekombi		

AUSFÜHRUNGSPLAN

Stand

Generalsanierung KKB Heppenheim

Projekt

Strangschema — Sanitär

Bauteil G
Neubau OP

Plan

Index	Datum	Name	Änderung / Ergänzung

PAV
BERATENDE INGENIEURE
64653 BÜRSTADT, Berliner Straße 74 | Tel. 06251/93585-0
64625 BENSHEIM, Obergasse 71 | Tel. 06251/93585-0

Planung — Freigabe

Kreiskrankenhaus Bergstraße GmbH
eine Einrichtung des UKHD
Viernheimer Straße 2
64646 Heppenheim

Bauherr — Freigabe

Kreiskrankenhaus Bergstraße GmbH
eine Einrichtung des UKHD
Viernheimer Straße 2
64646 Heppenheim

Nutzer — Freigabe

VORABZUG

Bearbeiter	ms	Gezeichnet	mkre
Maßstab	%	Format	1570 x 400
Erstellt	11.03.2026	Plotdatum	13.03.2026

Stand Architektur

Projektnummer	Phase	Planart	Gewerk	Bauteil	Geschoss	Index
40-137-12-5-ST-SSA-GSA-000-00						