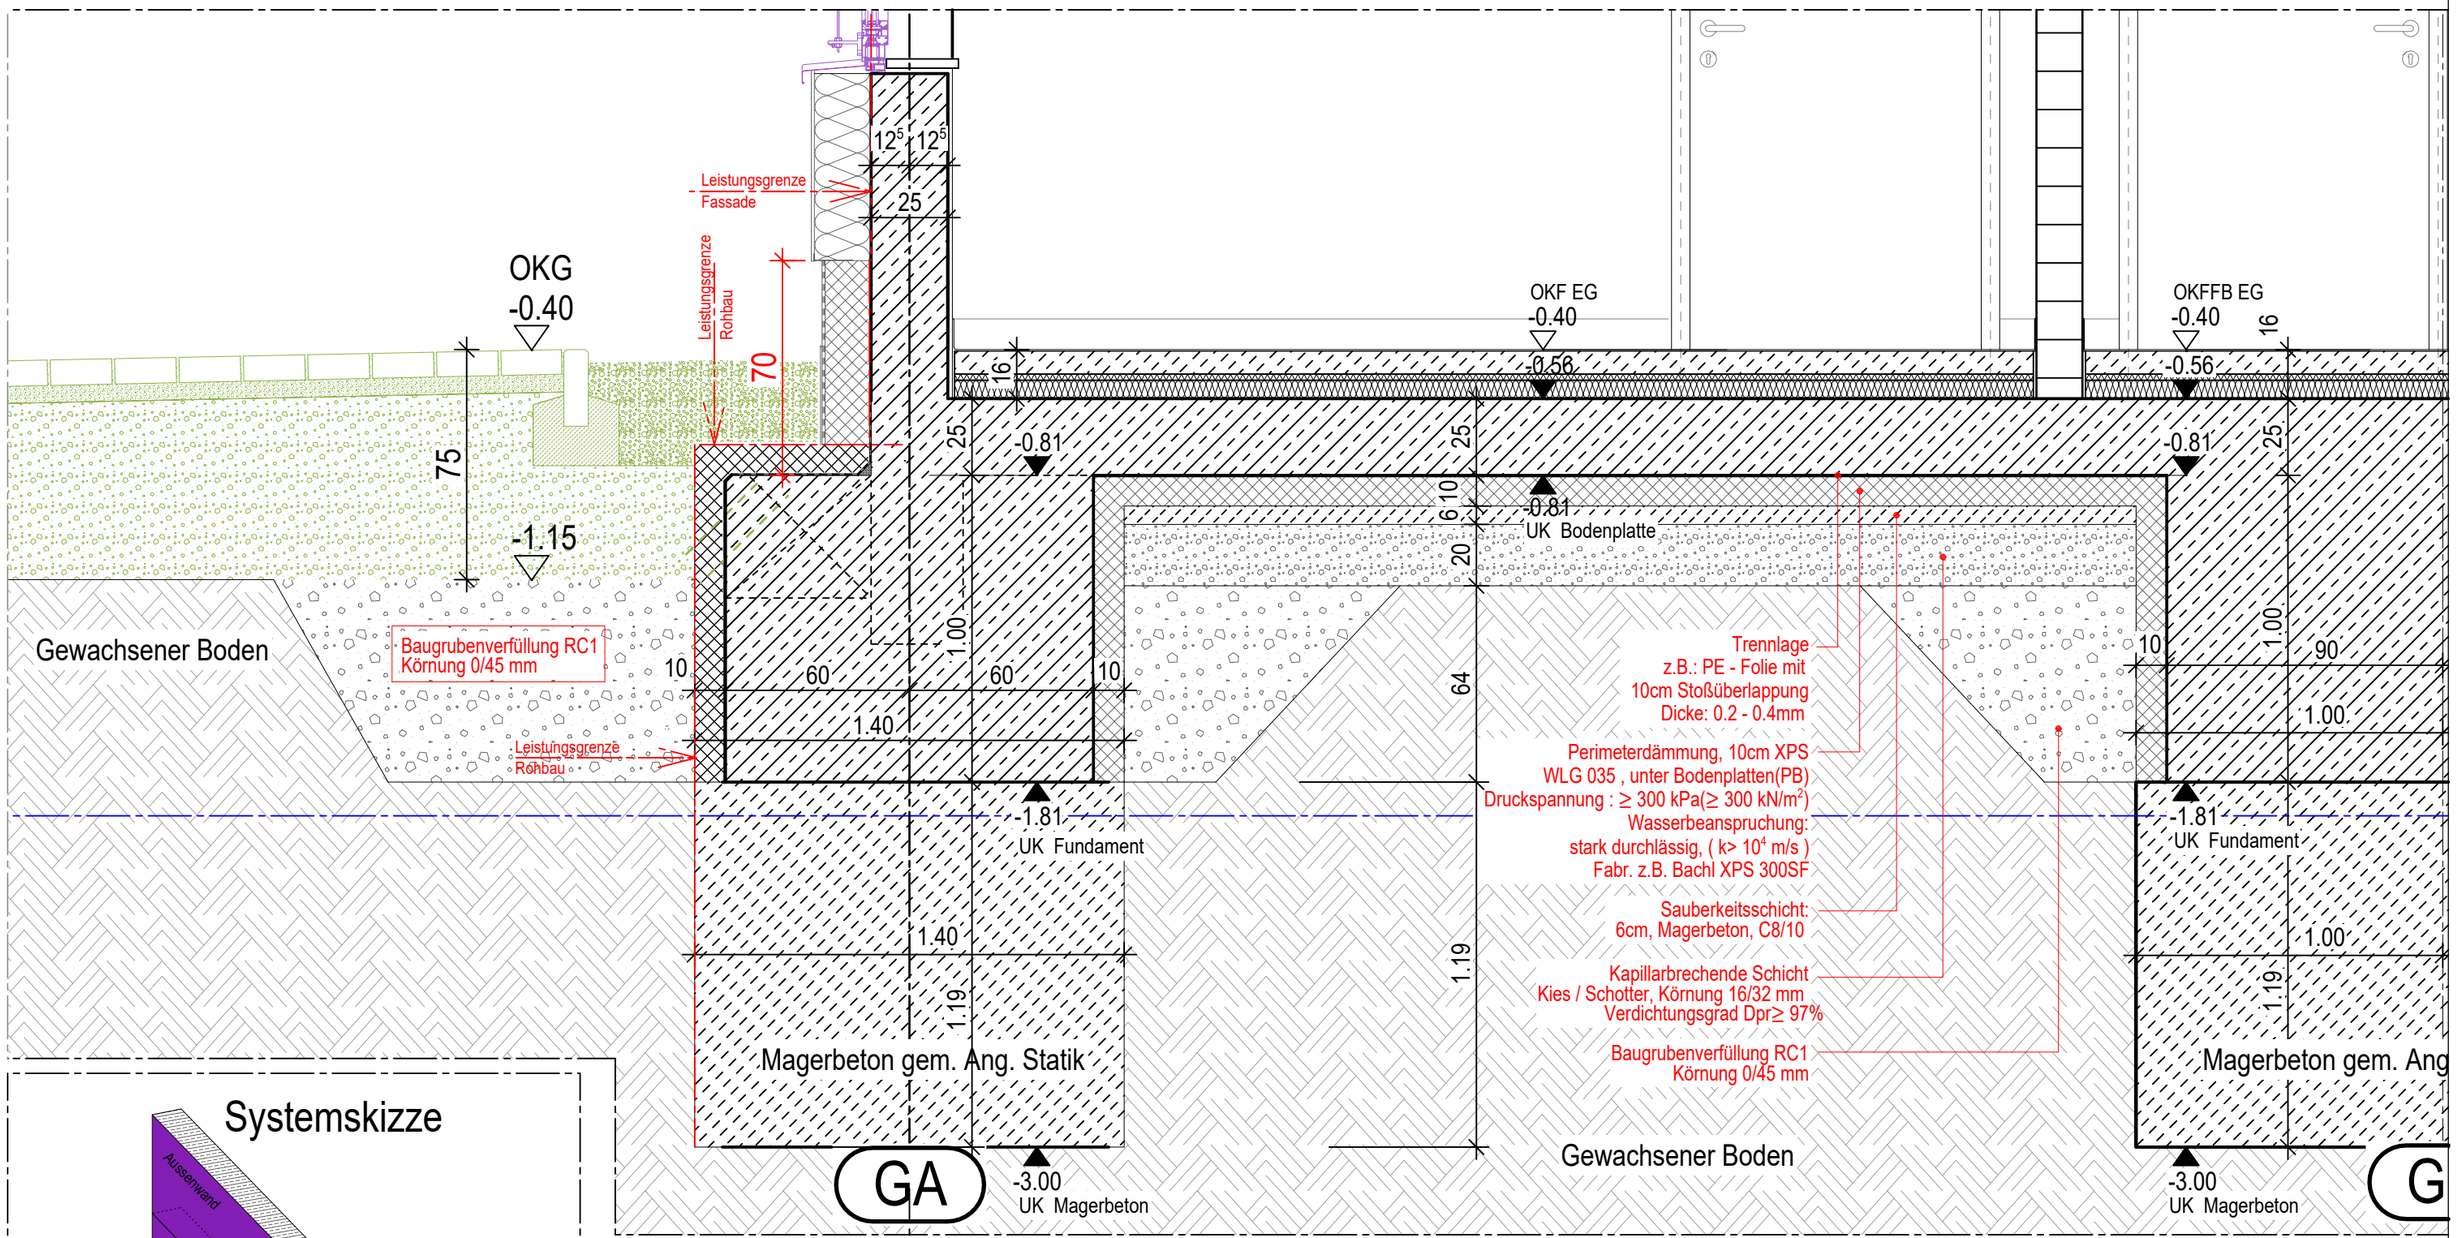

Systemskizze

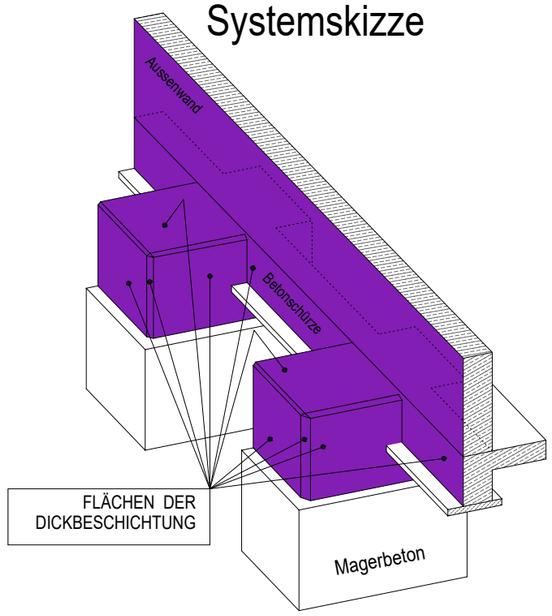

Detailschnitt Bodenplatte / Gründung M. 1:20

±0.00 = +96.92 m ü.NHN

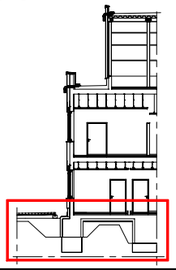

ERSTELLT: 11.03.2025		BEARB.:	fdo
NEM-PLAN-NR.: 3501		MASSTAB:	1:10 ; 1:20
BLATTGR.: A3		SEITE:	1 von 1
GSKKBAF5D GFU- 002F02-27.05.26			

INDEX	ÄNDERUNG	DATUM	GEZ.
01	Anpassung Leistungsgrenzen	04.05.26	fdo
02	Art der Baugrubenverfüllung geändert (0/45 statt 8/32)	27.05.26	phl

BAUHERR
Kreiskrankenhaus Bergstraße GmbH
eine Einrichtung des UKHD
VIERNHEIMER STRAßE 2
64646 HEPPENHEIM

ARCHITEKTUR

BAUVORHABEN
203.01
Kreiskrankenhaus Bergstraße GmbH
eine Einrichtung des UKHD
GENERALSANIERUNG
KKB, HEPPENHEIM

ZEICHNUNG
BAUTEIL G
Detail:
- Gründung
- Sockelanschluss WDVS -Fassade