Legende:

- Brandwand
- feuerbeständige Wand, nichtbrennbare Baustoffe, widerstandsfähig gegen mechanische Beanspruchung
- feuerbeständige Wand
- T90-RS: feuerbeständiger, rauchdichter und selbstschließender Abschluss
- T30-RS: feuerhemmender, rauchdichter und selbstschließender Abschluss
- Schlupftür
- Brandschutz-Schiebetor
- notwendige Treppe / Treppenraum
- Aufzugsvorraum
- Fluchtrichtung / Ausgang
- Auslösetaster für Rauchabzugseinrichtung
- Rauchableitung über öffenbare Fenster / Türen bzw. Lamellen zum Lichthof, Lichtschacht
- Laufweglänge bis zum Ausgang aus dem AWT-Gang
- BMA: Brandmeldeanlage
- Aufzug
- Schacht
- Deckenöffnung
- interne Treppe
- TR 1: Treppenraum-Bezeichnung
- AWT-Gang
- nicht beurteilungsrelevanter Bereich
- Lichthof
- Wandhydrant Typ F

Geschossübergreifende Installationsführung sind horizontal in der Geschossdecke feuerbeständig abgeschottet oder mit feuerbeständigen Schachtwänden umgeben

Türen von Notausgängen sowie Zugänge zu notwendigen Treppenräumen sind in Fluchtrichtung aufschlagend vorzusehen. Aufschlagrichtung von Türen im Verlauf von Fluchtwegen ist gemäß der seitens des Betreibers zu erstellenden Gefährdungsbeurteilug (§3 Arbeitsstättenverordnung) vorzusehen.

- Brandabschnitt 1 ca. 1461m²
- Brandabschnitt 2 ca. 2373m²
- Brandabschnitt 3 ca. 1800m²
- Brandabschnitt 4 ca. 2000m²
- Brandabschnitt 5 ca. 958m²

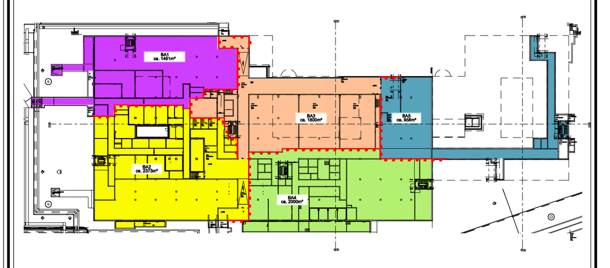

Index	Datum	Änderungsbeschreibung	Bearbeiter
04	18.05.2026	2. Fortschreibung Brandschutzplan im Zuge des Bauantrags zur Aufstockung	H+K
03	11.12.2024	1. Fortschreibung Brandschutzplan LPH5	H+K
02	21.06.2024	Abgabe LPH3+	H+K
01	16.05.2024	Einreichung Bauantrag, Einarbeitung neue Grundrissplanunterlage	H+K
00	29.02.2024	Einreichung Bauantrag	H+K

HALFKANN KIRCHNER Die Marke im Brandschutz

Planung
Halfkann + Kirchner
Richard-Lucas-Str.4
41812 Erkelenz
Tel: 02431 / 9650-0 E-Mail: info@hk-brandschutz.de

Projekt Nr. 1934-008	Bauherr Universitätsklinikum Heidelberg, Im Neuenheimer Feld 672, 69120 Heidelberg, Tel.: 06221 56 4574, Fax: 06221 56 4574
SAP-WE / SAP-Geb, Nr. / Dienststelle / Bauwerk	
Nutzer Geb. Nr	Objekt Neubau Herzzentrum und Informatics for Life, Im Neuenheimer Feld 150 & 155, 69120 Heidelberg
Dateiname NBHZHMYB4G ZZ99 002P04	
Verknüpfte Dateien	Gebäude / Bauteil Herzzentrum und Informatics for Life
	Maßnahme Neubau
Layoutname DIN_A1	Planbezeichnung Brandschutzplan Zwischengeschoss - Leistungsphase 4
Plandatum 18.05.2026	002 P04
Maßstab 1:200	

Plangröße in mm	Plan erstellt	Plan bearbeitet	Projektleitung	Amtsleitung	Freigabe
1300 mm x 600 mm	Hb	fra	Hb		