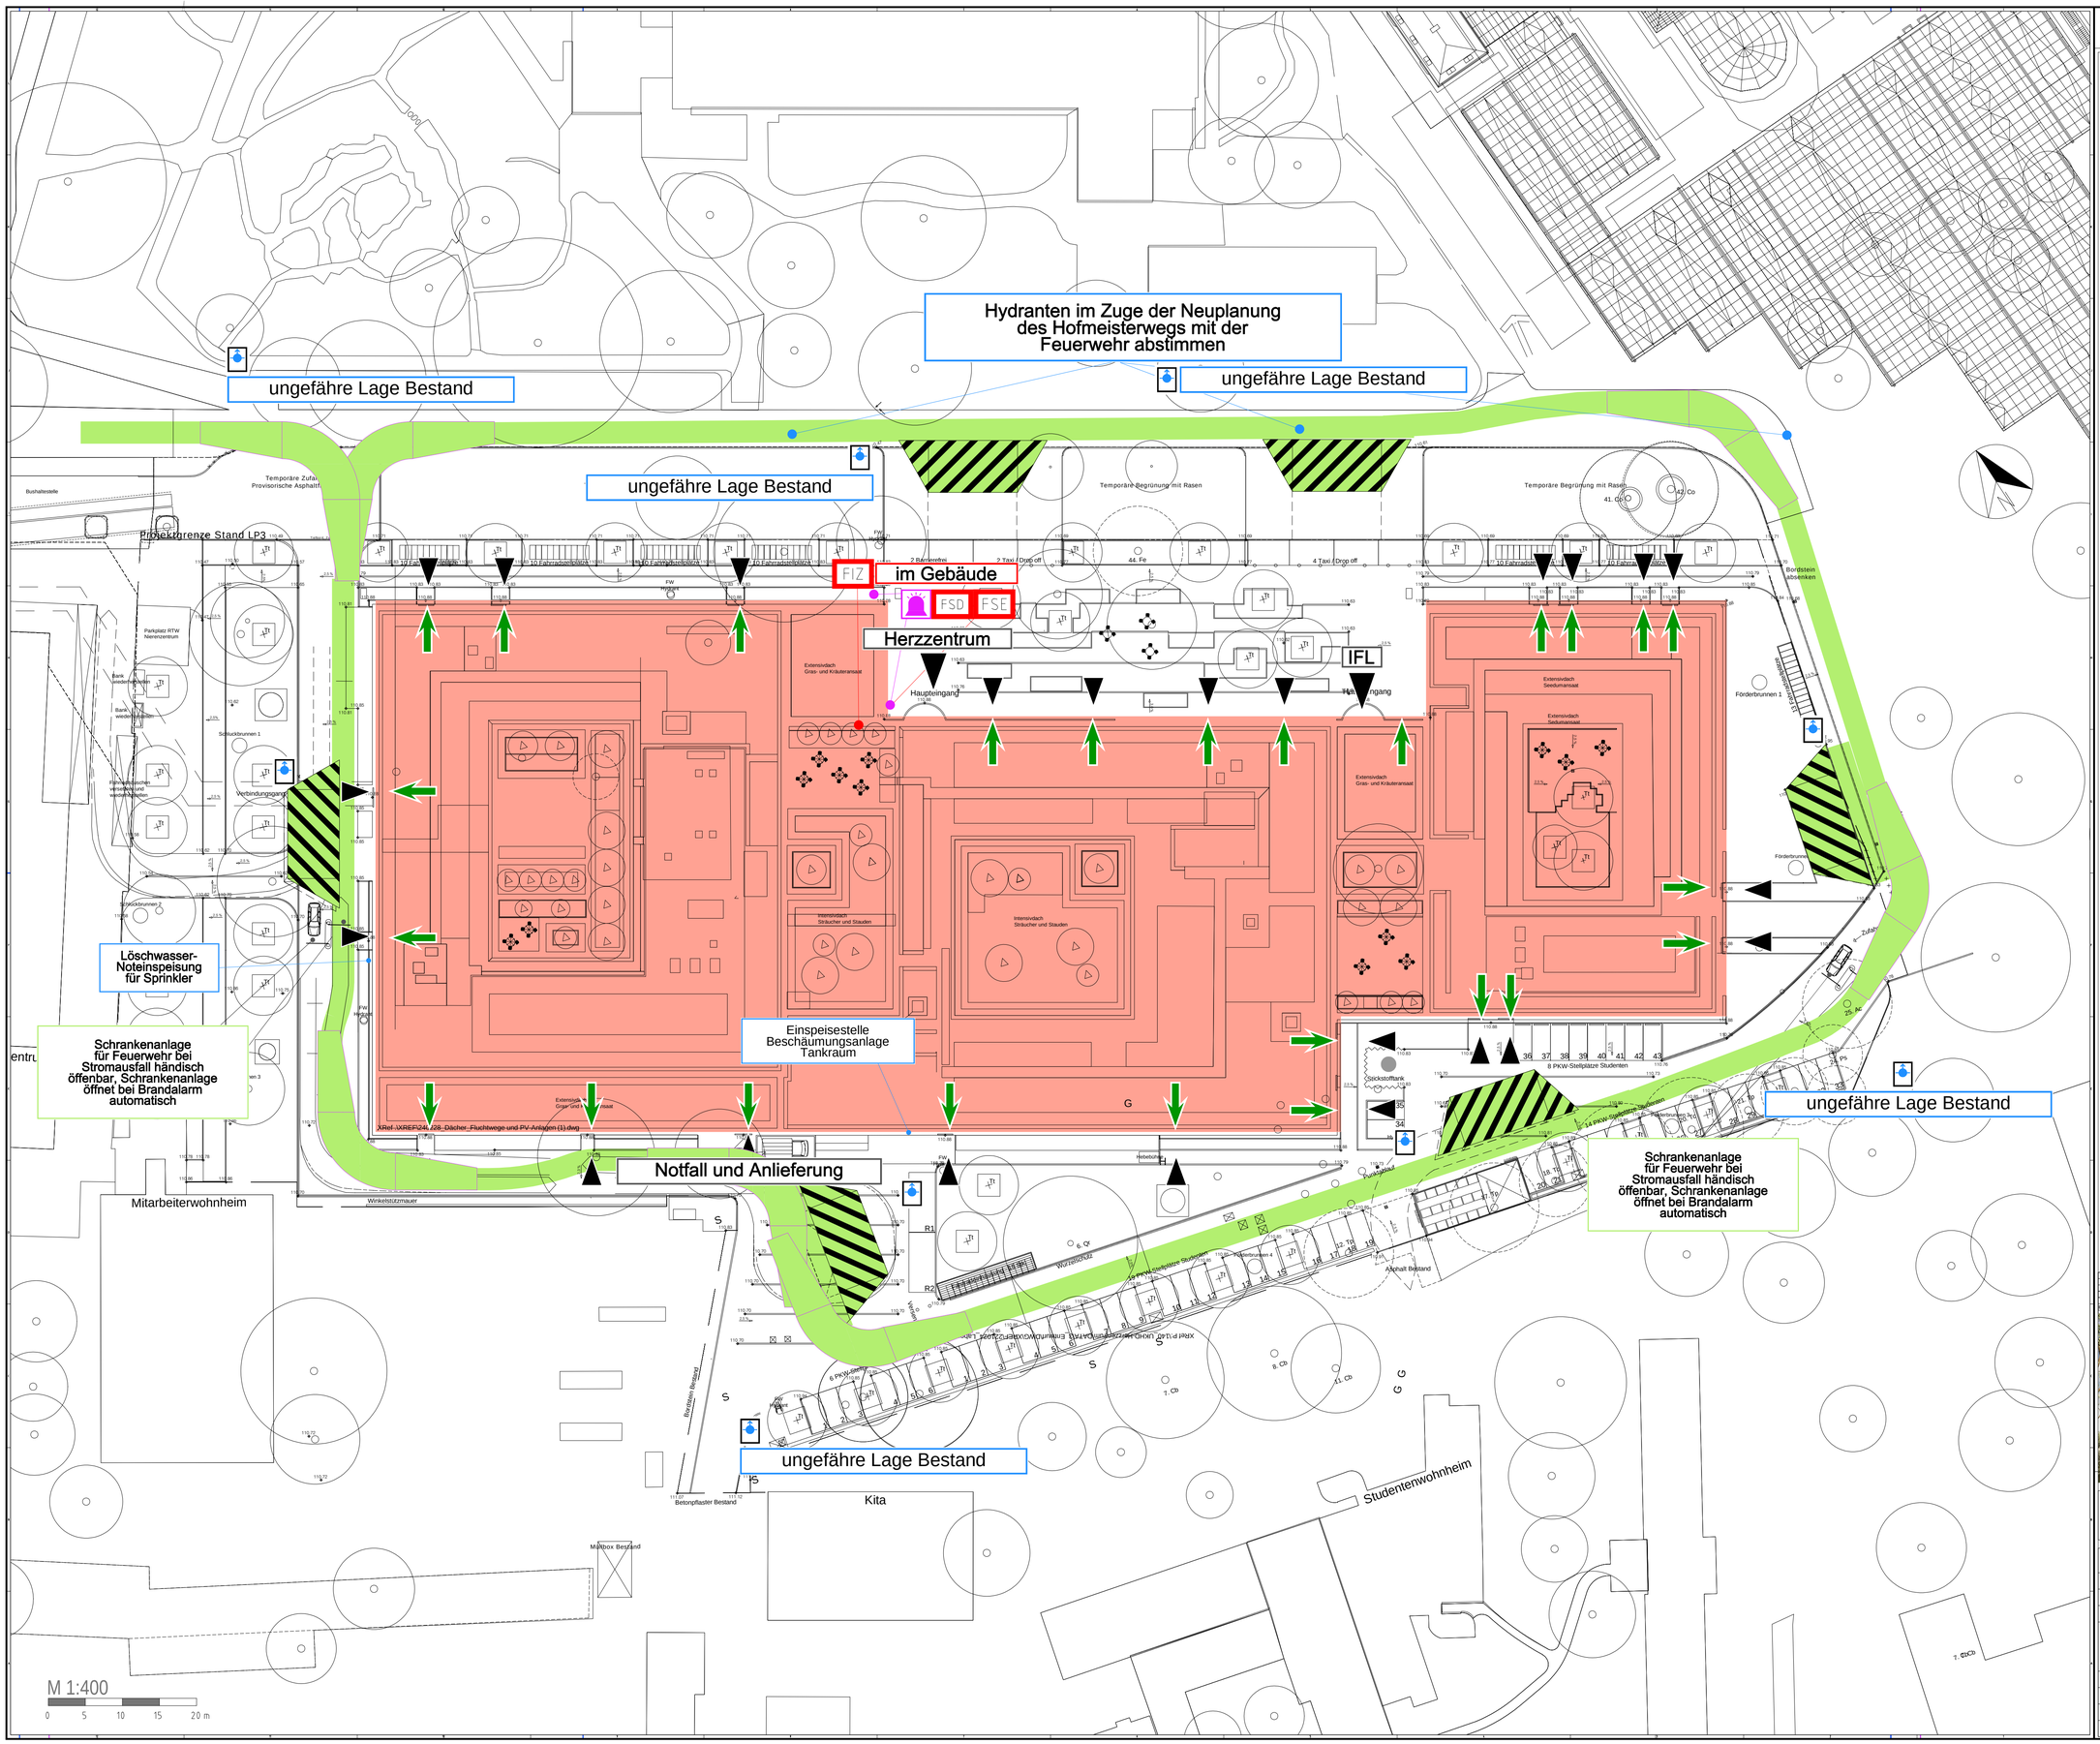

Legende

- Überflur-Hydrant
- Flächen für die Feuerwehr
- Bewegungsfläche für die Feuerwehr
- Schleppkurve 90°
- betrachteter Bereich
- Haupteingang Herzzentrum, IFL
- Gebäudezugang
- Lage Notausgänge aus dem Gebäude
- Blitzleuchte
- FSD Feuerwehrschlüsseldepot
- FIZ Feuerwehr-Informations-Zentrale
- FSE Freischaltelement

Index	Datum	Änderungsbeschreibung	Bearbeiter
03	18.05.2026	3. Fortschreibung Brandschutzplan im Zuge des Bauantrags zur Aufstockung	HHK
03	21.06.2024	Abgabe LPH3+	HHK
02	16.05.2024	Einreichung Bauantrag, Aktualisierung Plandatum	HHK
01	29.02.2024	Einreichung Bauantrag, Einarbeitung neue Lagebingrundlage	HHK
00	29.02.2024	Einreichung Bauantrag	HHK

HALFKANN + KIRCHNER
Die Marke im Brandschutz

Planung
Halfkann + Kirchner
Richard-Lucas-Str.4
41812 Erkelenz
Tel: 02431 / 9650-0 E-Mail: info@hk-brandschutz.de

Projekt Nr.: 1934-008
SAP-ME / SAP-Geb. Nr.:
Dienststelle / Bauwerk:

Bauherr
Universitätsklinikum Heidelberg
Im Neuenheimer Feld 672 69120 Heidelberg
Tel.: 06221 56 4574 Fax: 06221 56 4574

Nutzer Geb. Nr.:
Dateiname: NBKZWNYB4L_ZA-- 000P04
Verknüpfte Dateien:

Objekt
Neubau Herzzentrum und Informatics for Life
Im Neuenheimer Feld 150 & 155
69120 Heidelberg

Gebäude / Bauteil
Herzzentrum und Informatics for Life

Maßnahme
Neubau

Layoutname: DIN_A1
Plandatum: 18.05.2026
Maßstab: 1:400

Planbezeichnung
Brandschutzplan Lageplan - Leistungsphase 4

000 P04

Planquelle in mm: 841 mm x 594mm

Plan erstellt	Plan bearbeitet	Projektleitung	Amtsleitung	Freigabe
Hb	fra	Hb		