

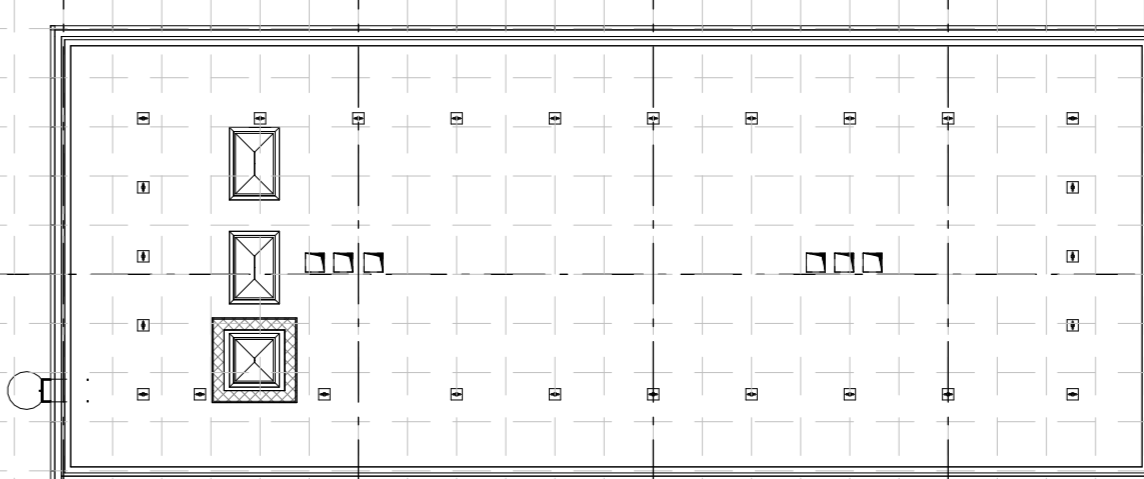


BD - Bereitschaftsdienst		FN 1.1 BD I-II Bereitschaftsdienst
		FN 7.1 BD-BF Bereitschaftsdienst BF (Rollstuhl)
NC - Patientenzimmer		FN 2.1 NC I-III Patientenzimmer
		FN 2.1 NC Leer I-II Patientenzimmer
TK - Tagesklinik		FN 2.2 TK I-III Tagesklinik
		FN 2.2 TK Leer I-II Tagesklinik
IMC - Patientenzimmer		FN 2.3 IMC-ITS I-II 1-Bett Zimmer mit Dusche
		FN 2.3 IMC I-VII 2-Bett mit Dusche
		FN 2.4 IMC-ITS I-II 1-Bett Zimmer ohne Dusche
		FN 2.4 IMC I-III 2-Bett Zimmer ohne Dusche
		FN 5.3 IMC-BF I-IV 1-Bett Zimmer mit Dusche
KK - Patientenzimmer Kinder		FN 2.5 KK I-II Patientenzimmer Kinder
		FN 2.5 KK III-IV Patientenzimmer Kinder - Rooming in
		FN 6.1 KK-ITS Patientenzimmer Kinder ITS
WL - Patientenzimmer Wahlleistung		FN 3.1 WL I-II Patientenzimmer Wahlleistung
		FN 3.1 WL IV-VI Patientenzimmer Wahlleistung
		FN 7.2 WL-BF I-II Patientenzimmer Wahlleistung BF (Rollstuhl)
EW - Elternwohnen		FN 4.1 EW I-II Elternwohnen
		
BF - Barrierefrei		FN 5.1 BF I-IV Patientenzimmer 1-Bett BF
		FN 5.2 BF-ISD I-II Patientenzimmer 1-Bett BF

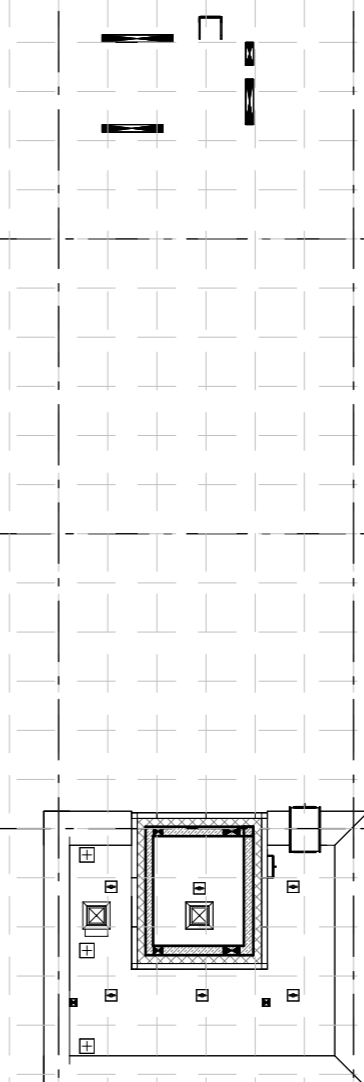

VORABZUG

01	22.05.2026	Veröffentlichung LV Fertigungszeilen	N&P
00	08.03.2026	Abgabe LV Lesung Fertigungszeilen	N&P
<b>Index</b>	<b>Datum</b>	<b>Änderungsbeschreibung</b>	<b>Bearbeiter</b>

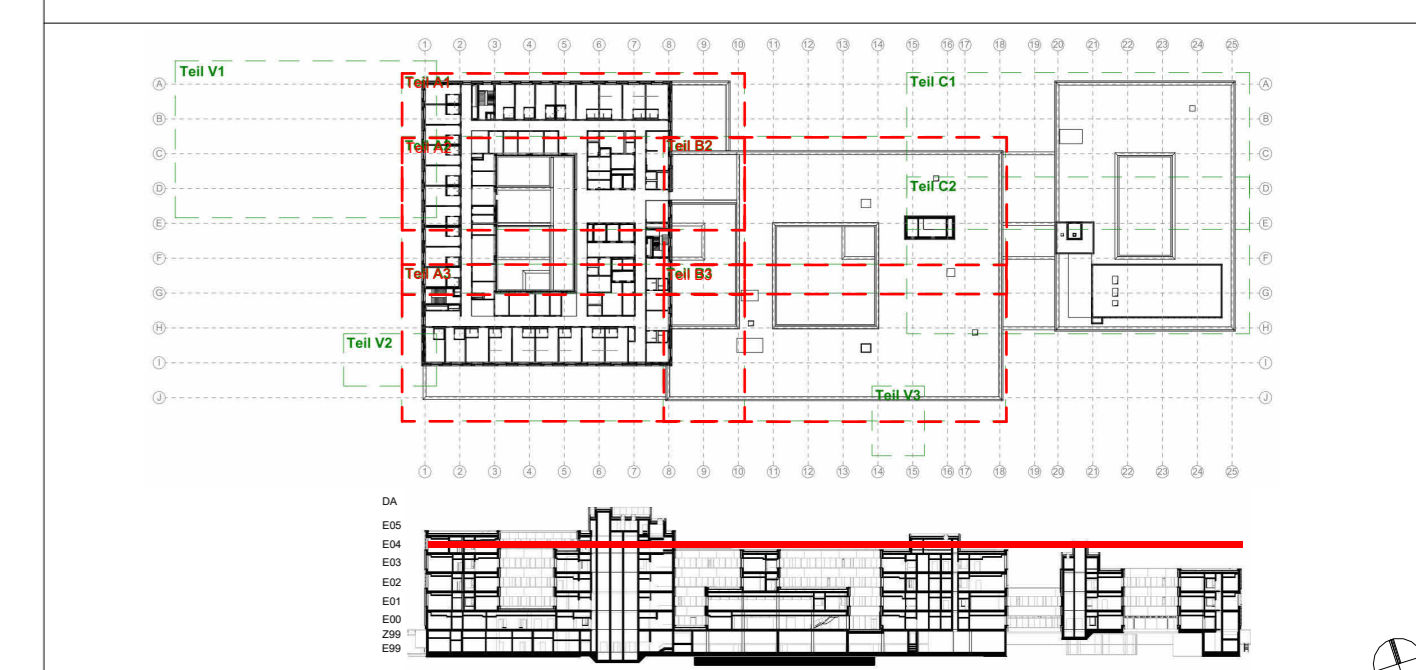


 Nickl & Partner  
**süss**  
Architektur Ingenieure  

 Büro + Mann  
Architektur Ingenieure

Planung  
 Nickl Architekten Deutschland GmbH  
 Lindberghstraße 19  
 80939 München  
 Tel: 089 / 360514-0 Fax: 089 / 360514-99 E-Mail: mail@nicklarchitekten.de

Projekt Nr.:  SAP-Gel. Nr.: <b>6150 (HZ), 6155 (FL)</b>  Nutzer-Gel. Nr.: <b>6150 (HZ), 6155 (FL)</b>  Dokumenten- Nr.: <b>NEUBAU_E04_Z04_416X01-70414</b> <b>-Fertigungszellen E04.pdf</b>  Vertriebsstelle Datteln		Baueinheit: <b>Universitätsklinikum Heidelberg</b> <b>Im Neuenheimer Feld 672    69120 Heidelberg</b> <b>Tel.: 06221 - 5651034    Fax: 06221 - 33800</b> <b>E-Mail: UKOZ.HZ@UKH.de; email.berlin@de</b>  Objekt: <b>Neubau Herzentrum und Informatics for Life</b> <b>Im Neuenheimer Feld 150 &amp; 155</b> <b>69120 Heidelberg</b>  Gebäude / Bauteil: <b>Herzzentrum und Informatics for Life</b>   Malnummer: <b>Neubau</b>  Flächeneinrichtung: <b>Übersicht E04 - Fertigungszellen</b>				
Layouthema:  Plandatum:  Maßstab: <b>1:200</b>  Plangröße in mm: <b>1.200 mm x 641 mm</b>		<b>414 Z 01</b>				
		Fläch. umriss: <b>N&amp;P</b>	Fläch. bearbeitet: <b>N&amp;P</b>	Projektierung: <b>N&amp;P</b>	Projektierung Bauteile: <b>N&amp;P</b>	Freigelegt: <b>N&amp;P</b>