


Technikzentrale Fassade_Ring C_Ansicht Norden_Achsen D-E

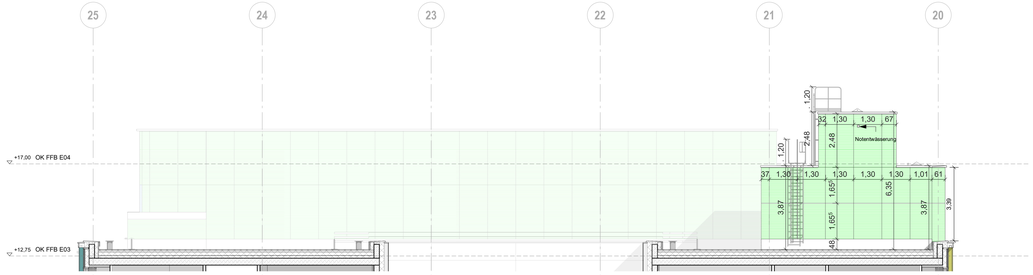


Technikzentrale Fassade_Ring C_Ansicht Norden_Achsen F-G




Technikzentrale Fassade_Ring C_Ansicht Süden_Achse F

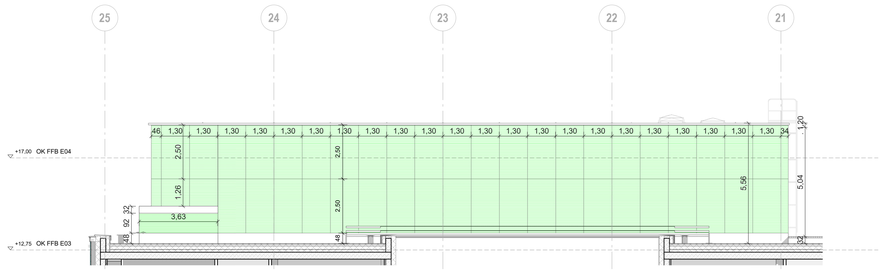


Technikzentrale Fassade_Ring C_Ansicht Süden_Achsen G-H

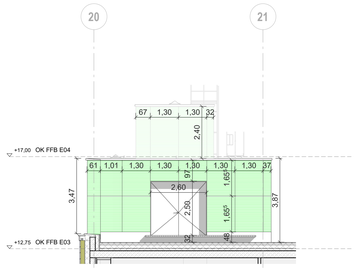


Technikzentrale Fassade_Ring C_Ansicht Osten_Achsen 24-25

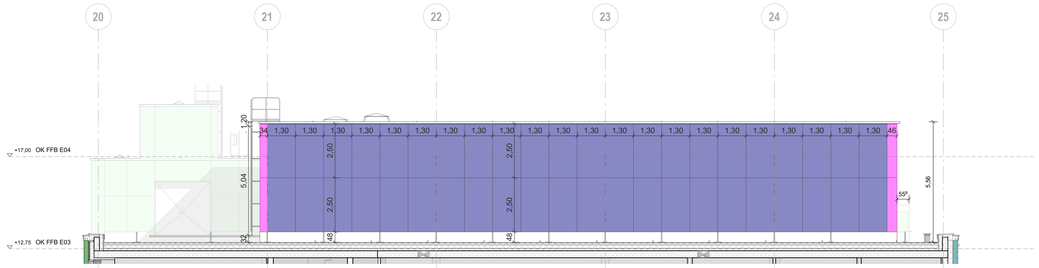


Technikzentrale Fassade_Ring C_Ansicht Westen_Achsen 19-20

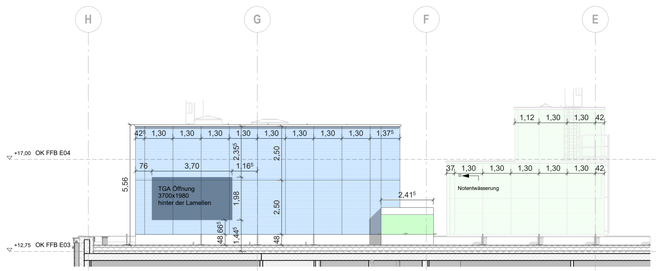


Technikzentrale Fassade_Ring C_Ansicht Westen_Achsen 20-21

# Technikzentrale Fassade

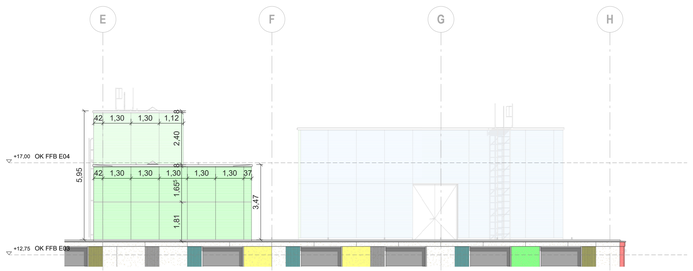PV- Paneele, 1300 (B) x 2600 (H) mm

Emailliertes Glas, PV Optik

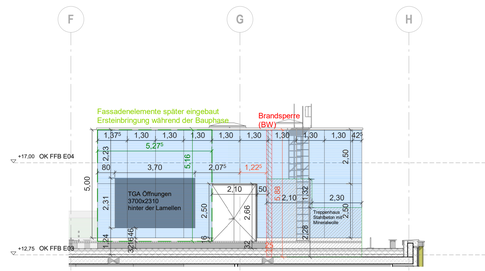Lamellengitter, Horizontal

Aluminium Lochblech,
Gleiche Struktur wie beim Lamellengitter

**LEGENDE**

| | | | | | |
|---|---|---|---|---|---|
| OK FFB | OBERKANTE FERTIGFUSSBODEN | OK | OBERKANTE | BRH | BRÜSTUNGSHÖHE |
| OK RFB | OBERKANTE ROHFUSSBODEN | UK | UNTERKANTE | S | STURZ |
| UK AHD | UNTERKANTE ABHANGDECKE | VK | VORDERKANTE | DA | DACH |
| UK RD | UNTERKANTE ROHDECKE | FFB | FERTIGFUSSBODEN | SCH | SCHWELLE |
| VK BP | VORDERKANTE BODENPLATTE | RFB | ROHFUSSBODEN | G | GELÄNDER |
| VK DP | VORDERKANTE DECKENPLATTE | FD | FERTIGDECKE | AHD | ABGEHÄNGTE DECKE |
| | BODENSPRUNG | RD | ROHDECKE | BE | BODENEINLAUF |
| | DECKENSPRUNG | DSP | DECKENSPRUNG | HL | HANDLAUF |
| | BESTAND (NICHT TEIL DER PLANUNG) | BSP | BODENSPRUNG | MF | MAUERWERKSFUGE |
| | ABBRUCH | GHP | GEFÄLLEHOCHPUNKT | DF | DEHNUNGSFUGE |
| | STAHLBETON STB | GTP | GEFÄLLETIEFPUNKT | li hb | LICHTE HÖHE / BREITE |
| | WU-BETON | BP | BODENPLATTE | FO | FERTIGE OBERFLÄCHE |
| | BETONFERTIGTEIL | DP | DECKENPLATTE | | |
| STB STB | STAHL+STAHLBETON VERBUNDSTÜTZE | | | | |
| | MAGERBETON | **KOORDINATION** | | | |
| | MAUERWERK KS SFK 20 - RDK 2,0 | | | | |
| | GITTERROST STAHL | | LEISTUNGSGRENZE PLANUNG (NEUBAU/BESTAND) | | |
| | TROCKENBAU | | ÄNDERUNG IN INDEX | | |
| | GLASWAND | FA 1000.0 | DETAIL VERWEIS | | |
| | WÄRMEDÄMMUNG | | OBERFLÄCHE BÜNDIG | | |
| | SICHTBETON / KLASSE | | DETAIL PLANVERWEIS | | |
| | SICHTBARES MAUERWERK | | | | |
| STB_25_F30 | WANDSTEMPEL | **DETAIL VERWEIS ABKÜRZUNGEN** | | | |
| **DURCHBRÜCHE / SCHLITZE** | | RB | ROHBAU | EA | ESTRICHARBEITEN |
| WS BNT | WANDSCHLITZ | DA | DACHABDICHTUNG | MA | MALER |
| WD BR | WANDDURCHBRUCH | FA | FASSADE | BB | BODENBELÄGE |
| WD D | WD RUND / KERNBOHRUNG | MB | METALLBAU | ST | STAHLBLECHTÜREN |
| DD LB | DECKENDURCHBRUCH | SB | STAHLBAU | SG | STAHLGLASTÜREN |
| BD LB | BODENDURCHBRUCH | TW | TROCKENBAU WÄNDE | FN | FERTIGNASSZELLEN |
| DS LBH | DECKENSCHLITZ | TD | TROCKENBAU DECKEN | MA | MALERARBEITEN |
| BS LBH | BODENSCHLITZ | PU | PUTZARBEITEN | | |
| KB D | KERNBOHRUNG | | | | |
| L WD 25/80 L UK= 180 OK RFB | | L KB Ø 180 L MA= 180 OK RFB | | | |

**RAUMSTEMPEL**

RAUMNUMMER
VORPLANUNGSNUMMER
RAUMNAME
FLÄCHE

## ALLE MAßE SIND VOR ORT ZU PRÜFEN.

ALLE HÖHENANGABEN, TÜRHÖHEN, HÖHENKOTEN, BRÜSTUNGSHÖHEN BEZIEHEN SICH AUF OK FFB bzw. +- 0.00.
ALLE TÜROFFNUNGEN (BREITEN, HÖHEN) IN STAHLBETON- UND MAUERWERKSWÄNDEN SIND ROHBAUÖFFNUNGEN.
ALLE TÜROFFNUNGEN (BREITEN, HÖHEN) IN TROCKENBAUWÄNDEN SIND AUSBAUÖFFNUNGEN.
BRANDSCHUTZANGABEN GELTEN NUR IN VERBINDUNG MIT DEM BRANDSCHUTZGUTACHTEN.
BEI WIDERSPRÜCHEN GELTEN DIE ANGABEN DES BRANDSCHUTZGUTACHTENS.
BEI WIDERSPRÜCHEN IM ROHBAU GILT DER LETZTE STAND DER SCHAL- UND BEWEHRUNGSPLÄNE.

DIESE ROHBAUPLÄNE ENTHALTEN KEINE VERBINDLICHEN ANGABEN ZU SCHLITZ- UND DURCHBRÜCHEN.
BEMAßUNGEN UND LAGE SIND AUSSCHLIESSLICH DEN SCHALL- UND BEWEHRUNGSPLÄNEN ZU ENTNEHMEN.

Stahlbeton:
Angaben zur Explosionsklasse sind den Angaben in der Schalplanung zu entnehmen.
Alle mit Sichtklasse SB3 beschrifteten Stahlbetonwände sind mit gebrochenen Kanten herzustellen.
Wenn im Plan nicht anders vermerkt, gilt für die Stahlbetonwände ohne explizite Markierung die Sichtbetonklasse SB1.

Mauerwerkswände für die E99 werden nachträglich eingereicht.
Für Mauerwerk der Wandstärke 240mm gelten folgende Steinformate: 4DF / 5DF
Für Mauerwerk der Wandstärke 175mm gilt folgendes Steinformat: KS - R P
Anschlüsse Mauerwerk / Stahlbeton mit Brandschutzanforderungen sind gem. Detail mit Nr. 80319 auszuführen.

VORABZUG

| Index | Datum | Änderungsbeschreibung | Bearbeiter |
|---|---|---|---|
| 01 | 26.06.2026 | Planverteilung für LV TZ | N&P |
| 00 | 29.05.2026 | Erstverteilung Technikzentrale Fassade | N&P |





Nickl & Partner SÜSS Beratende Ingenieure

Planung
Nickl Architekten Deutschland GmbH
Lindberghstraße 19
80939 München
Tel: 089 / 360514-0 Fax: 089 / 360514-99 E-Mail:mail@nickl-architekten.de


NBHZHMA-53 ZM01
0GWXK-UKHD_HZ-IFL_ARC_GEB
1.1

SAP-Geb. Nr.
6150 (HZ), 6155 (IFL)

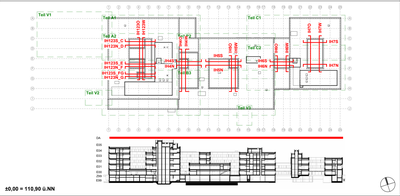Nutzer Geb. Nr.
6150 (HZ), 6155 (IFL)

Dateiname
NBHZHMAFSA ZG– 033V01 -50733
_TZ_Ansichten TZ_C.pdf

Verknüpfte Dateien

Bauherr
Universitätsklinikum Heidelberg
Im Neuenheimer Feld 672 69120 Heidelberg
Tel.: 06221 - 56310534 Fax: 06221 - 33806 E-Mail: UKHDHZ.KTG@med.uni-heidelberg.de

Objekt
Neubau Herzzentrum und Informatics for Life
Im Neuenheimer Feld 150 & 155
69120 Heidelberg

Gebäude / Bauteil
Herzzentrum und Informatics for Life

Maßnahme
Neubau

Layoutname
DIN_A0

Plandatum
29.05.2026

Maßstab
1:100

Planbezeichnung
Ansichten TZ_C

033 Z 01

Plangröße in mm
1.189 mm x 841 mm

| Plan erstellt | Plan bearbeitet | Projektleitung | Projektleitung Bauherr | Freigabe |
|---|---|---|---|---|
| N&P | N&P | N&P | | |

19.06.2026 08:58:51