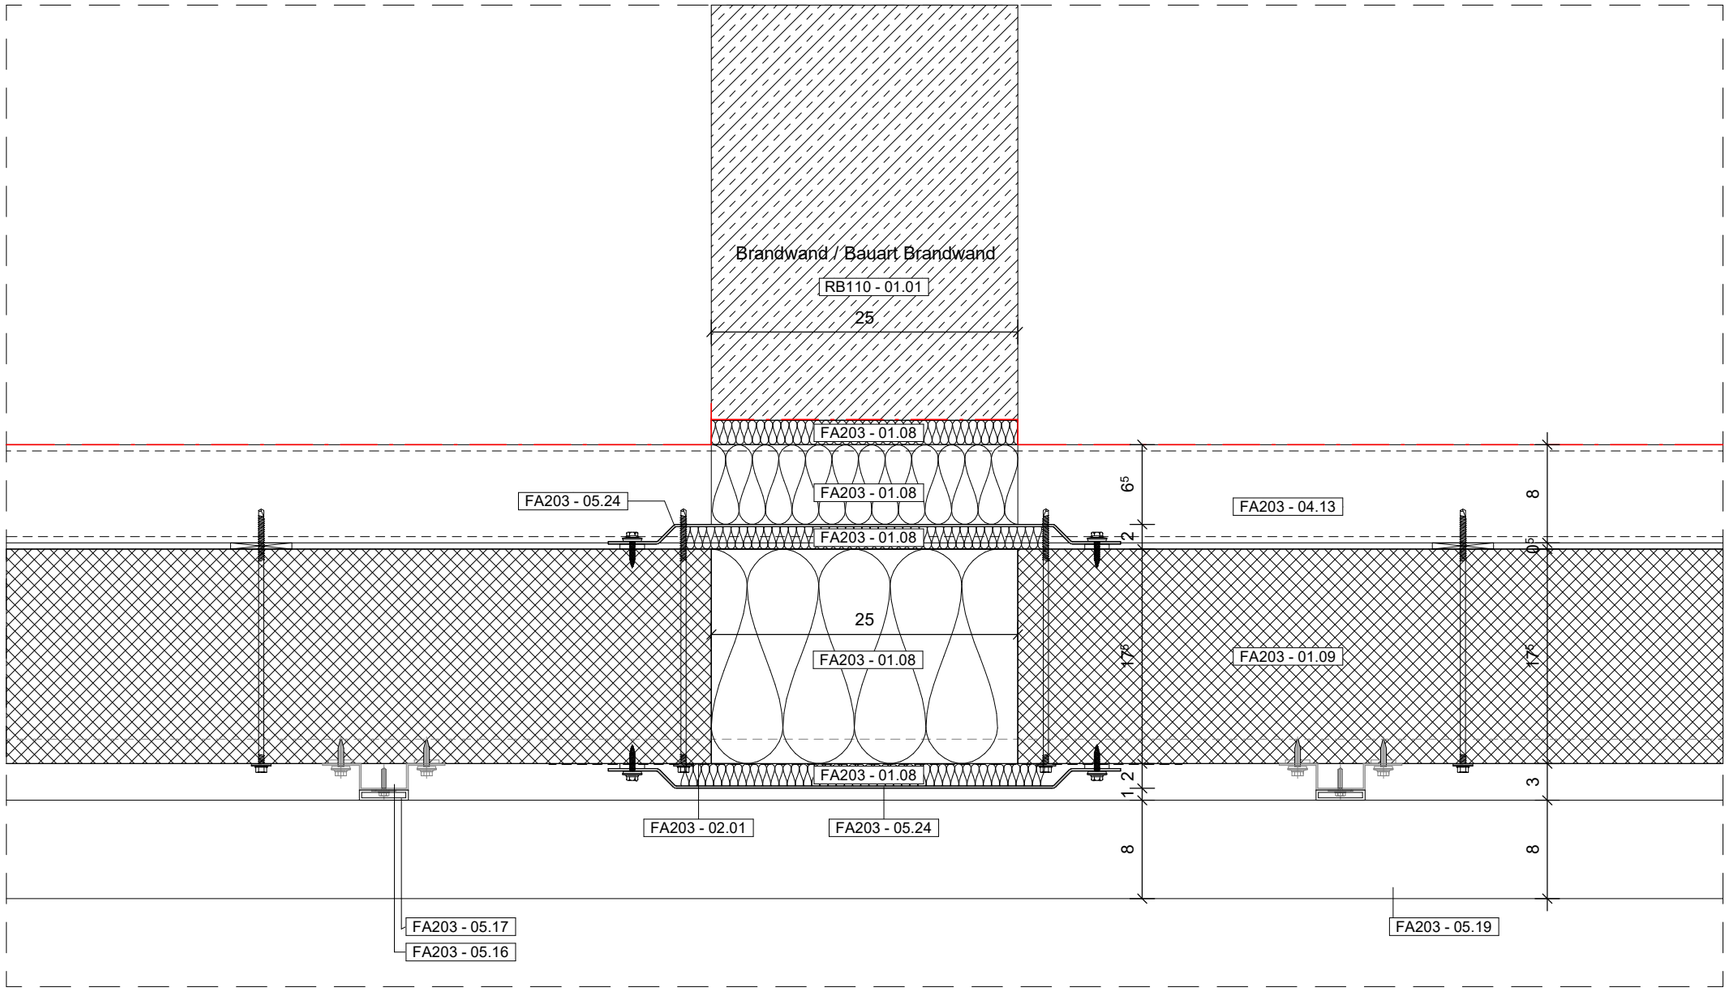

ROHBAUARBEITEN

RB110 - 01.01		Stahlbeton

FASSADENARBEITEN

FA203 - 01.08		Mineralwolle Dämmung WLF 032, Schmelzpunkt mehr gleich als 1000°, nichtbrennbar
FA203 - 02.01		Abdichtungsfolie, diffusionsoffen
FA203 - 02.02		Abdichtungsfolie, diffusionsgeschlossen
FA203 - 04.13		Stahlprofil 140x80x5 mm, Dimension nach statischem Erfordernis feuerverzinkt
FA203 - 05.16		Hutprofil Al-Hutprofil d = 1.5 mm, Befestigung für Dämmpaneel zulässig
FA203 - 05.17		Distanzprofil aus Aluminium, 40/10 mm, befestigt an Hutprofil
FA203 - 05.18		Agraffenprofil
FA203 - 05.19	d: 3 mm	Lochblech aus Alu, RAL 7024, matt, pulverbeschichtet, gleiche Kantungstruktur wie beim Lamellengitter, Kantungstiefe 5 cm Langloch geschlitzt, alternierend angeordnet, Lochverhältnis ca. 50 %, Lochlänge ca. 20 mm, Lochbreite ca. 5 mm
FA203 - 01.09		Dämmpaneel mit Mineralwolle-Kern, zwischen Stahldeckschichten U <= W/m2K
FA203 - 04.23		Stahl-Federbügel 60/27, als Untergrund für Stahlblech, Dimension nach statischem Erfordernis
FA203 - 01.07	d=30 mm	Mineralwolledämmung Anwendungstyp WI nach DIN4108-10
FA203 - 04.08	d=1,5 mm	Stahl-Blech feuerverzinkt
FA203 - 05.24	d: 2 mm	Lisenenprofil incl. Dichtschrauber aus nichtbrennbaren Baustoffen

BE BAUSTELLENEINRICHTUNG
RB ROHBAUARBEITEN
DA DACHABDICHTUNG
FA FASSADE
SB STAHLBAUARBEITEN
MB METALLBAUARBEITEN
EA ESTRICHARBEITEN
PU PUTZARBEITEN
BB BODENBELAGSARBEITEN
FL FLIESENARBEITEN
SG STAHL-/GLAS-TÜREN
ST STAHLBLECHTÜREN
TW TROCKENBAU WÄNDE/TÜREN
VA VERGLASUNGSARBEITEN
MU MUSTERZIMMER
TD TROCKENBAU DECKEN
MA MALERARBEITEN
ST SANITÄRTRENNWÄNDE
OP OP-TRENNWÄNDE
FN FERTIGNASSZELLEN
DU DUSCHABTRENNUNGEN
VD VERDUNKLUNG- BLENDSCHUTZ
SI SIGNALETIK
TI TISCHLERARBEITEN
MÖ LOSE MÖBLIERUNG
FU FUGENARBEITEN

VORABZUG

Index	Datum	Änderungsbeschreibung	Bearbeiter
01	26.06.2026	Planverteilung für LV TZ	N&P
00	29.05.2026	Planverteilung für LV-Lesung TZ	N&P

Nickl & Partner SÜSS
Planung
Nickl Architekten Deutschland GmbH
Lindberghstraße 19
80939 München
Tel: 089 / 360514-0 Fax: 089 / 360514-99
E-Mail:mail@nickl-architekten.de

Projekt Nr.
XXXX.XX.X
SAP-WE SAP-Geb. Nr.
Dienststelle Bauwerk
Nutzer Geb. Nr
Dateiname
NBHZHMAF5D ZFAS 136V01 -80836-TZF_ Brandwand Anschluss Detail.pln
Weitere Dateien
Layoutname

Bauherr
Universitätsklinikum Heidelberg
Im Neuenheimer Feld 672 69120 Heidelberg
Tel.: 06221 56 4574 Fax: 06221 56 4574
Objekt
Neubau Herzzentrum und Informatics for Life
Im Neuenheimer Feld 150 & 155
69120 Heidelberg
Gebäude / Bauteil
Herzzentrum und Informatics for Life
Maßnahme
Neubau

Plandatum
29.05.2026
Maßstab
1 : 5
Plangröße in mm
420 mm x 297 mm
Planbezeichnung
Technikzentrale Fassade - Brandwand Anschluss Detail
136 Z 01

Plan erstellt	Plan bearbeitet	Projektleitung	Amtsleitung	Freigabe
N&P	N&P	N&P		

19.06.2026 08:53:17