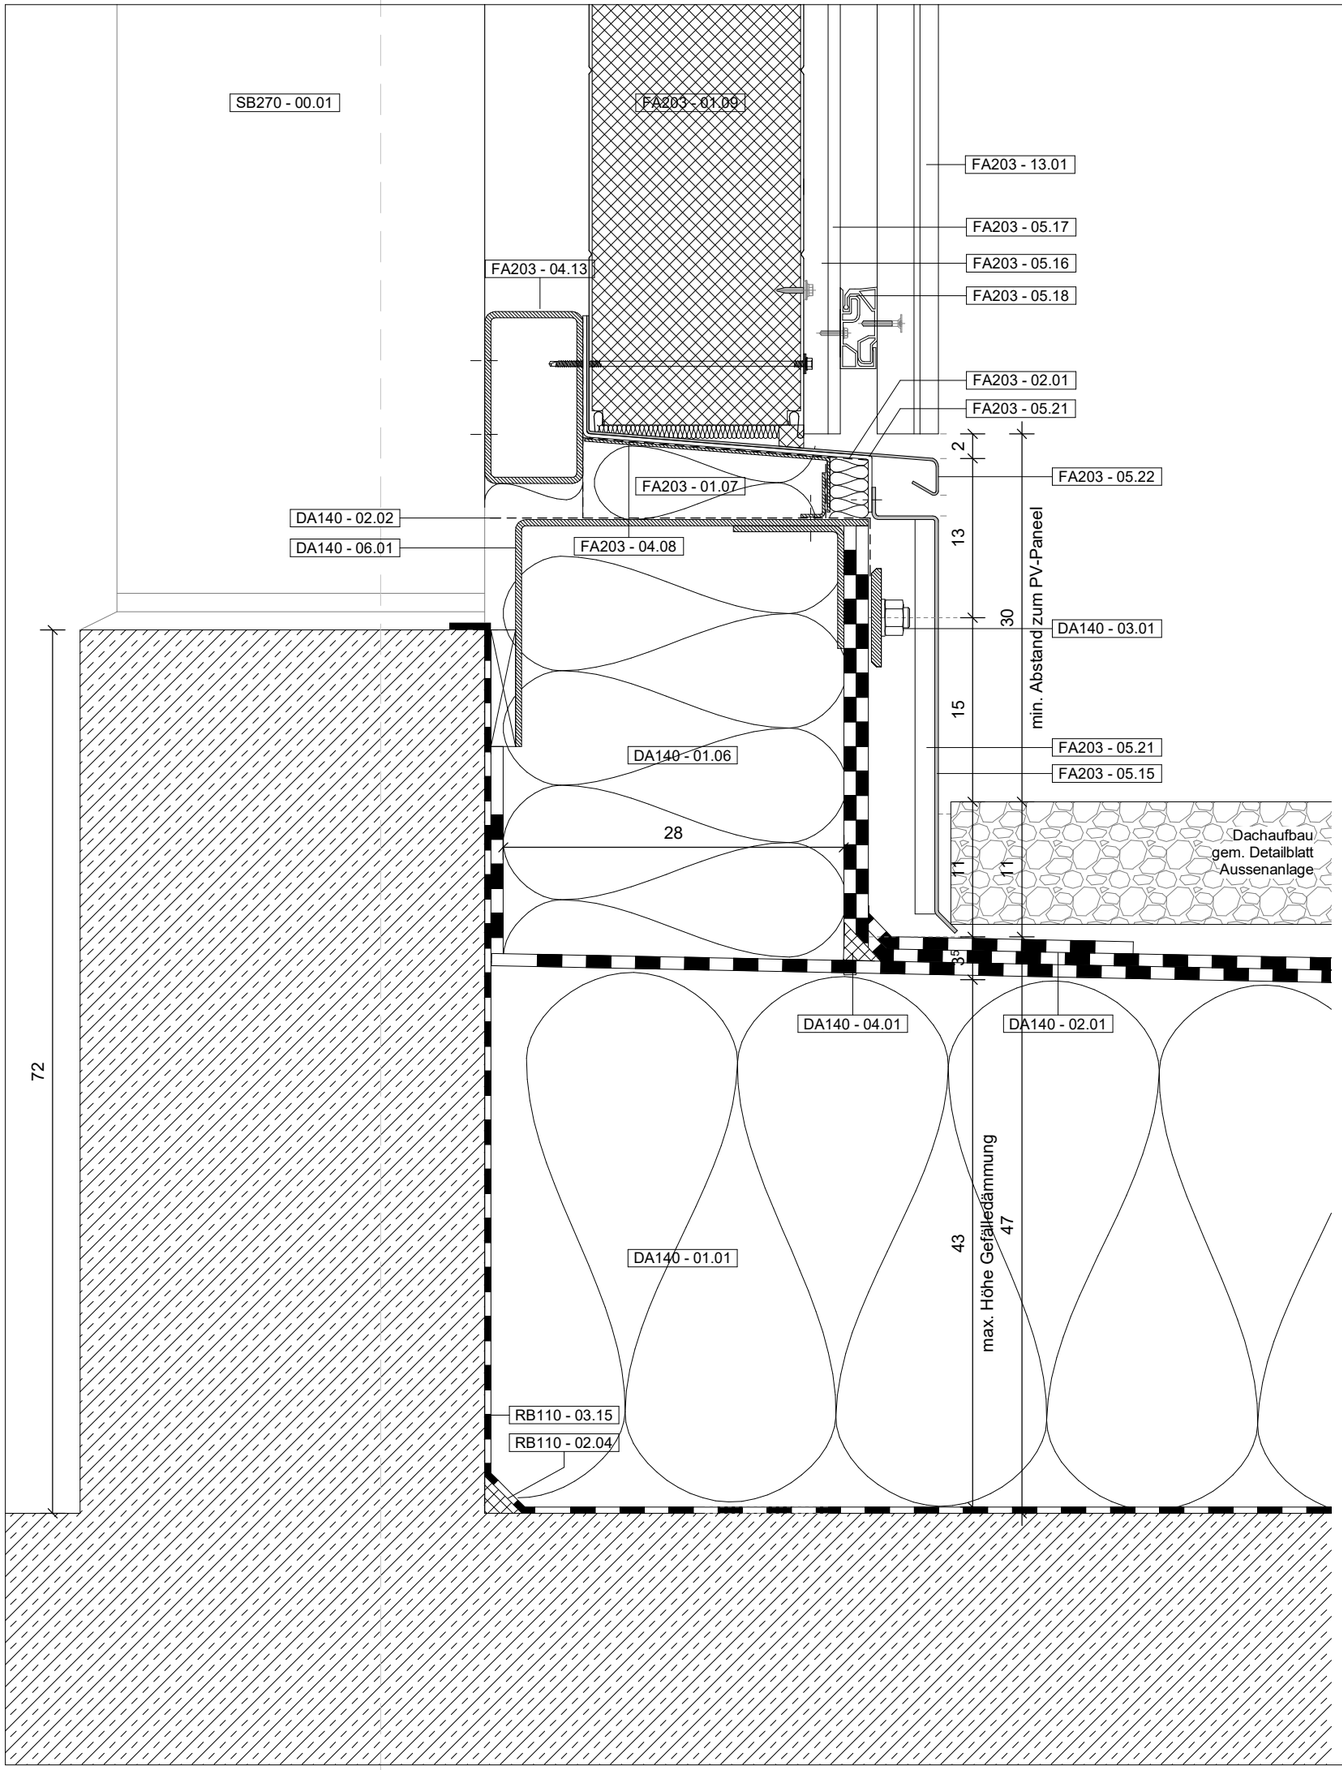

FASSADENARBEITEN

FA203 - 01.07		Mineralwolledämmung Anwendungstyp WI nach DIN4108-10
FA203 - 01.09		Dämmpaneel mit Mineralwolle-Kern, zwischen Stahldeckschichten U <= W/m2K
FA203 - 02.01		Abdichtungsfolie, diffusionsoffen
FA203 - 04.08	1,5 mm	Stahl-Blech feuerverzinkt
FA203 - 04.13		Stahlprofil 140x80x5 mm, Dimension nach statischem Erfordernis feuerverzinkt
FA203 - 05.04	3 mm	Alu-Blech mehrfach gekantet, eloxiert
FA203 - 05.15	3 mm	Alu-Blech pulverbeschichtet mehrfach gekantet Farbe nach RAL
FA203 - 05.16	1.5 mm	Hutprofil Al-Hutprofil d = 1.5 mm, Befestigung für Dämmpaneel zulässig
FA203 - 05.17		Distanzprofil aus Aluminium, 40/10 mm, befestigt an Hutprofil
FA203 - 05.18		Agraffenprofil
FA203 - 05.21	3 mm	Alu-Blech als Hinterlegung mehrfach gekantet
FA203 - 05.22	2 mm	Alu-Blech als Fensterbank inkl. Alu-Blech als Hinterlegung zur Aufsteifung pulverbeschichtet Farbe nach RAL
FA203 - 13.01		PV- Paneele als Fassadenelement (BIPV bzw. vorgehängt),verbundglasbasiert, mit monokristallinen Zellen, opak, RAL 7024, matt, rahmenlos

STAHLBAUARBEITEN

SB270 - 00.01		Stahlträger HEA 340 gem. Statik S235, feuerverzinkt

ROHBAUARBEITEN

RB110 - 02.04		Dämmkeil
RB110 - 03.15		Bituminöse Dampfsperre mit Aluminium-Einlage

DACHABDICHTUNGSARBEITEN

DA140 - 01.01	d.280mm	Mineralwolle Gefälledämmung WLF λBW ≤ 0,040 W/(mK)
DA140 - 01.06		Mineralwolle Dämmung
DA140 - 04.01		Dämmkeil 25x25 mm
DA140 - 06.01	5 mm	Stahlblech Dimensionierung nach statischer Erfordernis
DA140 - 02.01		Bituminöse Abdichtung 2-lagig, verschweißt, wurzelfest Anwendungskategorie K2/ 1B
DA140 - 02.02		Abdichtungsfolie, diffusionsoffen
DA140 - 03.01		Klemmschiene auf Stahlwinkel Unterkonstruktion mit d ≥ 20mm thermische Trennung ca. 190x120 mm punktuel ca. 90x90 mm durchlaufend

BE	BAUSTELLENEINRICHTUNG
RB	ROHBAUARBEITEN
DA	DACHABDICHTUNG
FA	FASSADE
SB	STAHLBAUARBEITEN
MB	METALLBAUARBEITEN
EA	ESTRICHARBEITEN
PU	PUTZARBEITEN
BB	BODENBELAGSARBEITEN
FL	FLIESENARBEITEN
SG	STAHL-GLAS-TÜREN
ST	STAHLBLECHTÜREN
TW	TROCKENBAU WÄNDE/TÜREN
VA	VERGLASUNGSARBEITEN
MJ	MUSTERZIMMER
TD	TROCKENBAU DECKEN
MA	MALERARBEITEN
ST	SANITÄRTRENNWÄNDE
OP	OP-TRENNWÄNDE
FN	FERTIGNASSZELLEN
DU	DUSCHABTRENNUNGEN
VD	VERDUNKLUNG- BLENDSCHUTZ
SI	SIGNALETIK
TI	TISCHLERARBEITEN
MO	LOSE MÖBLIERUNG
FU	FUGENARBEITEN

VORABZUG

Index	Datum	Änderungsbeschreibung	Bearbeiter
01	26.06.2026	Planverteilung für LV TZ	N&P
00	29.05.2026	Planverteilung für LV-Lesung TZ	N&P

Nickl & Partner
SÜSS
Planung
Nickl Architekten Deutschland GmbH
Lindberghstraße 19
80939 München
Tel: 089 / 360514-0 Fax: 089 / 360514-99
E-Mail:mail@nickl-architekten.de

Projekt Nr.
XXXX.XX.X
SAP-WE SAP-Geb. Nr.
Dienststelle Bauwerk

Bauherr
Universitätsklinikum Heidelberg
Im Neuenheimer Feld 672 69120 Heidelberg
Tel.: 06221 56 4574 Fax: 06221 56 4574

Nutzer Geb. Nr

Objekt
Neubau Herzzentrum und Informatics for Life
Im Neuenheimer Feld 150 & 155
69120 Heidelberg

Dateiname
NBHZHMAF5D ZFAS 147V01 -80847-TZF_Sockel Details - Stahlkonstruktion.pdf

Gebäude / Bauteil
Herzzentrum und Informatics for Life

Layoutname

Maßnahme
Neubau

Plandatum
29.05.2026

Planbezeichnung
Technikzentrale Fassade - Sockel Details - Stahlkonstruktion

Maßstab
1 : 5

147 Z 01

Plangröße in mm
420 mm x 297 mm

Plan erstellt	Plan bearbeitet	Projektleitung	Amtsleitung	Freigabe
N&P	N&P	N&P		

19.06.2026 08:53:26