


Variante 1

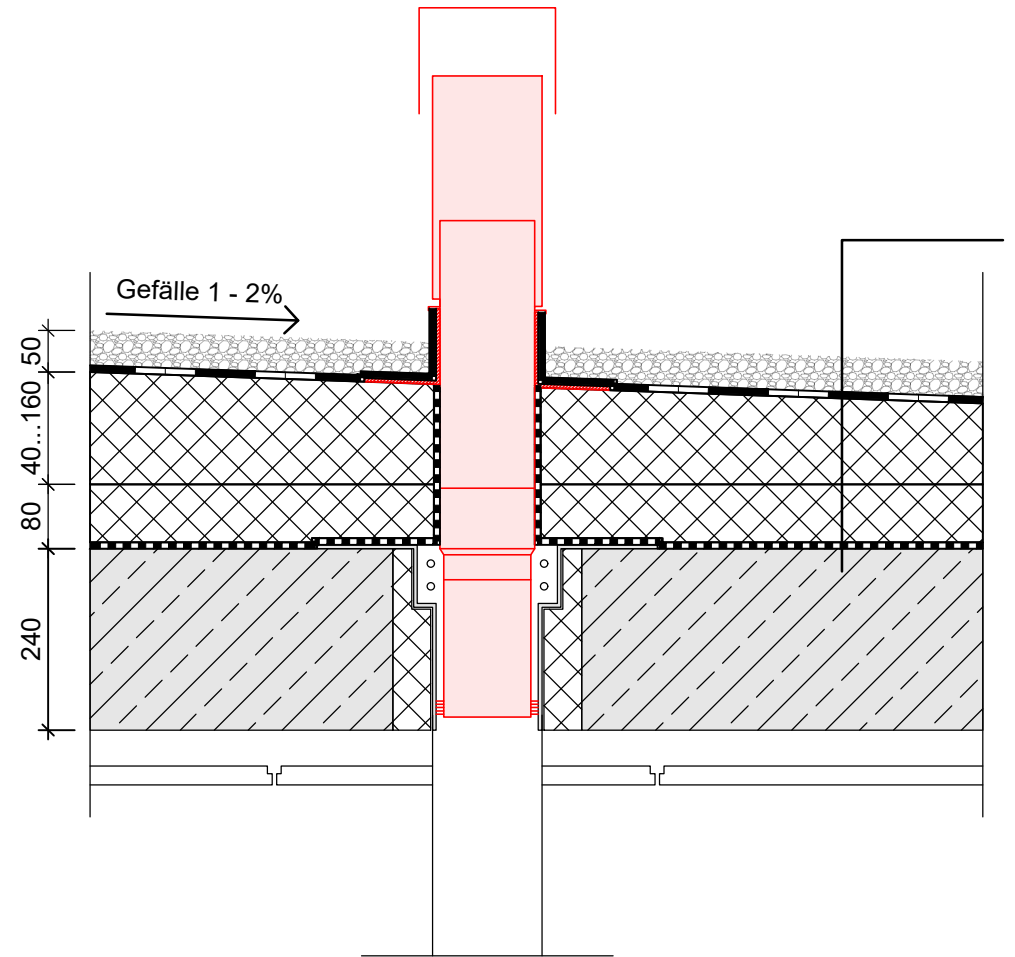

Variante 2

Kreiskrankenhaus Bergstraße GmbH, Eine Einrichtung des Universitätsklinikums Heidelberg				
Viernheimer Straße 2, 64646 Heppenheim		Tel.:	E-Mail:	
Projekt Nr. 2602	Plandatum 16.04.2026	Objekt Kreiskrankenhaus, Viernheimer Straße 2, 64646 Heppenheim		
Layoutname KKB_05_DET-02 DACHENTL	Maßstab 1:10	Maßnahme Flachdachsanierung	PSP-Nummer	
Dateiname Detail Flachdach KKB	Plangröße 297 x 210	Planbezeichnung Detail Dachentlüftung	Plannummer	Freigabe
Plan erstellt 16.04.2026	Index	Prinzipskizze	D-02 00	