


Dachaufbau:

50mm Kies
 2mm FPO-Folie
 ab 40mm Gefälledämmung 1%
 Georock WLG 038
 Feuchtigkeitserhärtender
 Einkomponenten-Polyurethan-
 Kleber
 80mm Dachdämmplatte Hardrock WLG 038
 10mm Dampfsperre Bitumenschweißbahn
 Voranstrich, bituminös
 240mm Stahlbetondecke
 abgehängte Decke

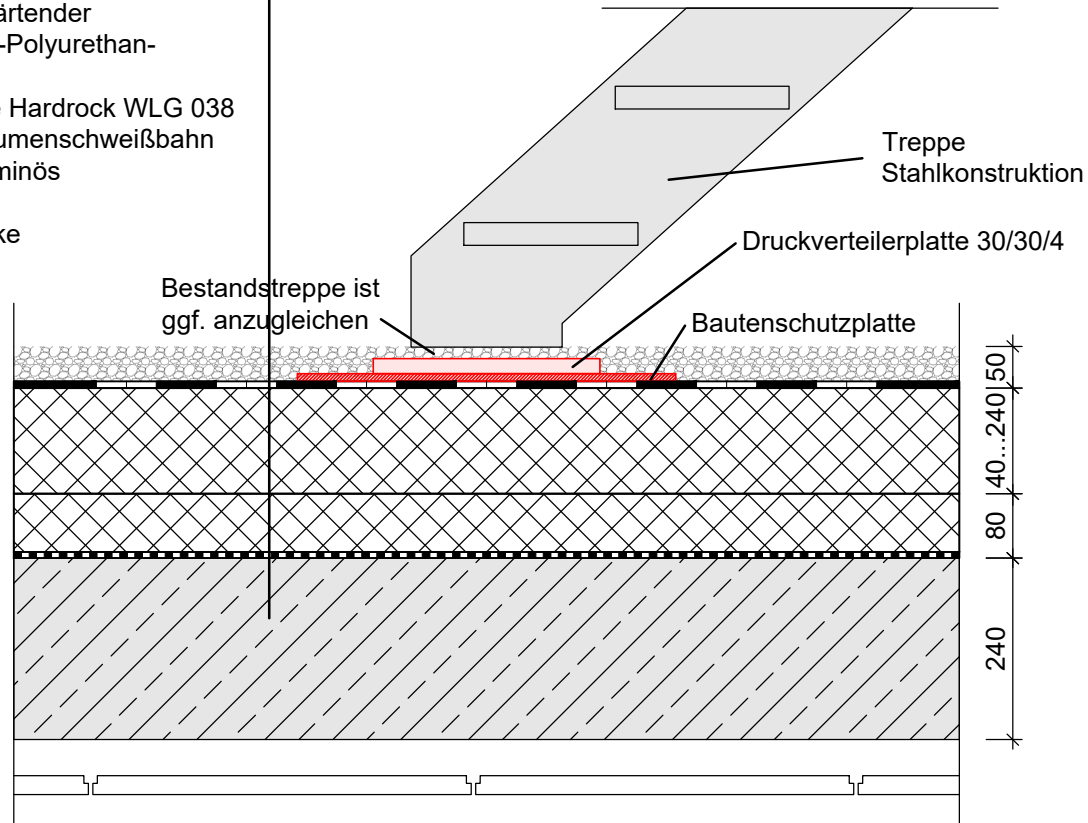

Kreiskrankenhaus Bergstraße GmbH, Eine Einrichtung des Universitätsklinikums Heidelberg

Viernheimer Straße 2, 64646 Heppenheim

Tel.:

E-Mail:

Projekt Nr.
2602

Plandatum
16.04.2026

Objekt
Kreiskrankenhaus, Viernheimer Straße 2, 64646 Heppenheim

Layoutname
KKB_05_DET-07 TREPPE

Maßstab
1:10

Maßnahme
Flachdachsanierung

PSP-Nummer

Dateiname
Detail Flachdach KKB

Plangröße
297 x 210

Planbezeichnung
Detail Stahltreppe
Prinzipskizze

Plannummer
D-07 00

Freigabe

Plan erstellt
16.04.2026

Index