


**Dachaufbau:**

50mm Kies  
 2mm FPO-Folie  
 ab 40mm Gefälledämmung 1%  
 Georock WLG 038  
 Feuchtigkeits-  
 erhärtender  
 Einkomponenten-  
 Polyurethan-  
 Kleber  
 80mm Dachdämmplatte  
 Hardrock WLG 038  
 10mm Dampfsperre  
 Bitumenschweißbahn  
 Voranstrich, bituminös  
 240mm Stahlbetondecke  
 abgehängte Decke

50  
 160  
 80  
 240

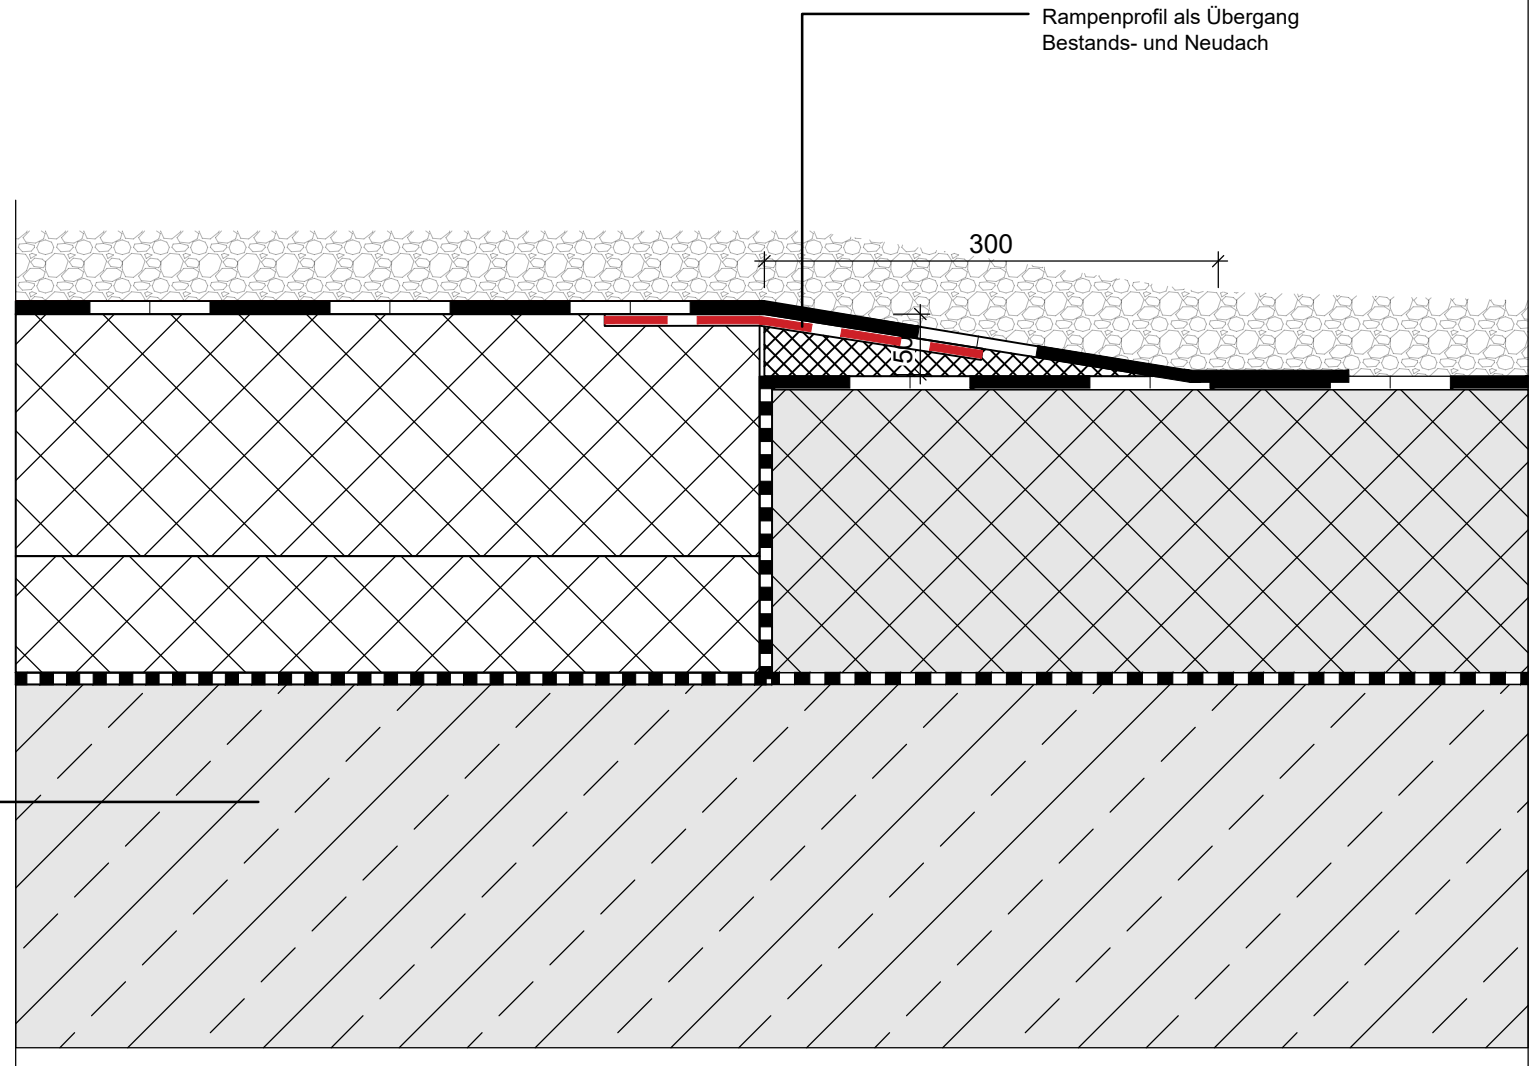

Rampenprofil als Übergang  
 Bestands- und Neudach

300

Kreiskrankenhaus Bergstraße GmbH, Eine Einrichtung des Universitätsklinikums Heidelberg

Viernheimer Straße 2, 64646 Heppenheim

Tel.:

E-Mail:

Projekt Nr.  
 2602

Plandatum  
 16.04.2026

Objekt  
 Kreiskrankenhaus, Viernheimer Straße 2, 64646 Heppenheim

Layoutname  
 KKB\_05\_DET-08 UEBERG

Maßstab  
 1:5

Maßnahme  
 Flachdachsanierung

PSP-Nummer

Dateiname  
 Detail Flachdach KKB

Plangröße  
 297 x 210

Planbezeichnung  
 Detail Übergang alt/neu  
 Prinzipskizze

Plannummer  
 D-08 00

Freigabe

Plan erstellt  
 16.04.2026

Index