
[illegible]

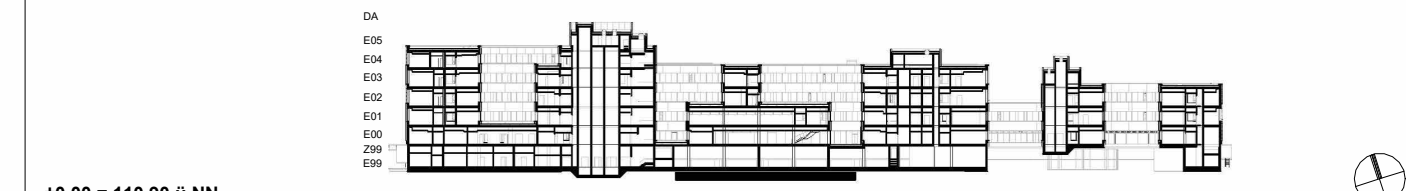

VORABZUG

02	18.07.2025	Abgabe Rohbau LV	
01	20.03.2025	Abgabe Rohbau LV	N&P
00	04.02.2025	Abgabe LV Leistung	N&P
Index	Datum	Angaben aus dem Bauabrechnung	Rechnungsgeber



Planung
Nickl Architekten Deutschland GmbH
Lindberghstraße 19
80939 München
Tel: 089 / 360514-0 Fax: 089 / 360514-99 E-Mail: mail@nickl-architekten.de

Projekt Nr. 19/2019_03.0	Baufahrer Universitätsklinikum Heidelberg Im Neuenheimer Feld 672 69129 Heidelberg Tel. (06221) - 933105/4 Fax (06221) - 3306	E-Mail: UHNH2.KT@Gm.uni-heidelberg.de
SAP-Code, Nr. 6150 (H2), 6155 (IFL) Ticket Nr. an 6150 (H2), 6155 (IFL)	Objekt Neubau Herzentrum und Informatics for Life im Neuenheimer Feld 150 & 155 69129 Heidelberg	
Dokument HERZKAMMRA-200-19/02-2014 Anschl105_WO-0.pdf Vertriebspreis: 0,00 €	Gebäudef. Baufahrer Herzzentrum und Informatics for Life	
	Malnahme Neubau	
Lapsochname Projektion 04.02.2025 Material: 1 : 100	Platzbezeichnung ANSICHT West, Ost - LP6	501 Z 02
Projektion 1:200 mm = 841 mm	Plan erstellt N&P	Plan bearbeitet N&P
	Projektion N&P	Projektierung Baufahrer N&P
		Freigabe