
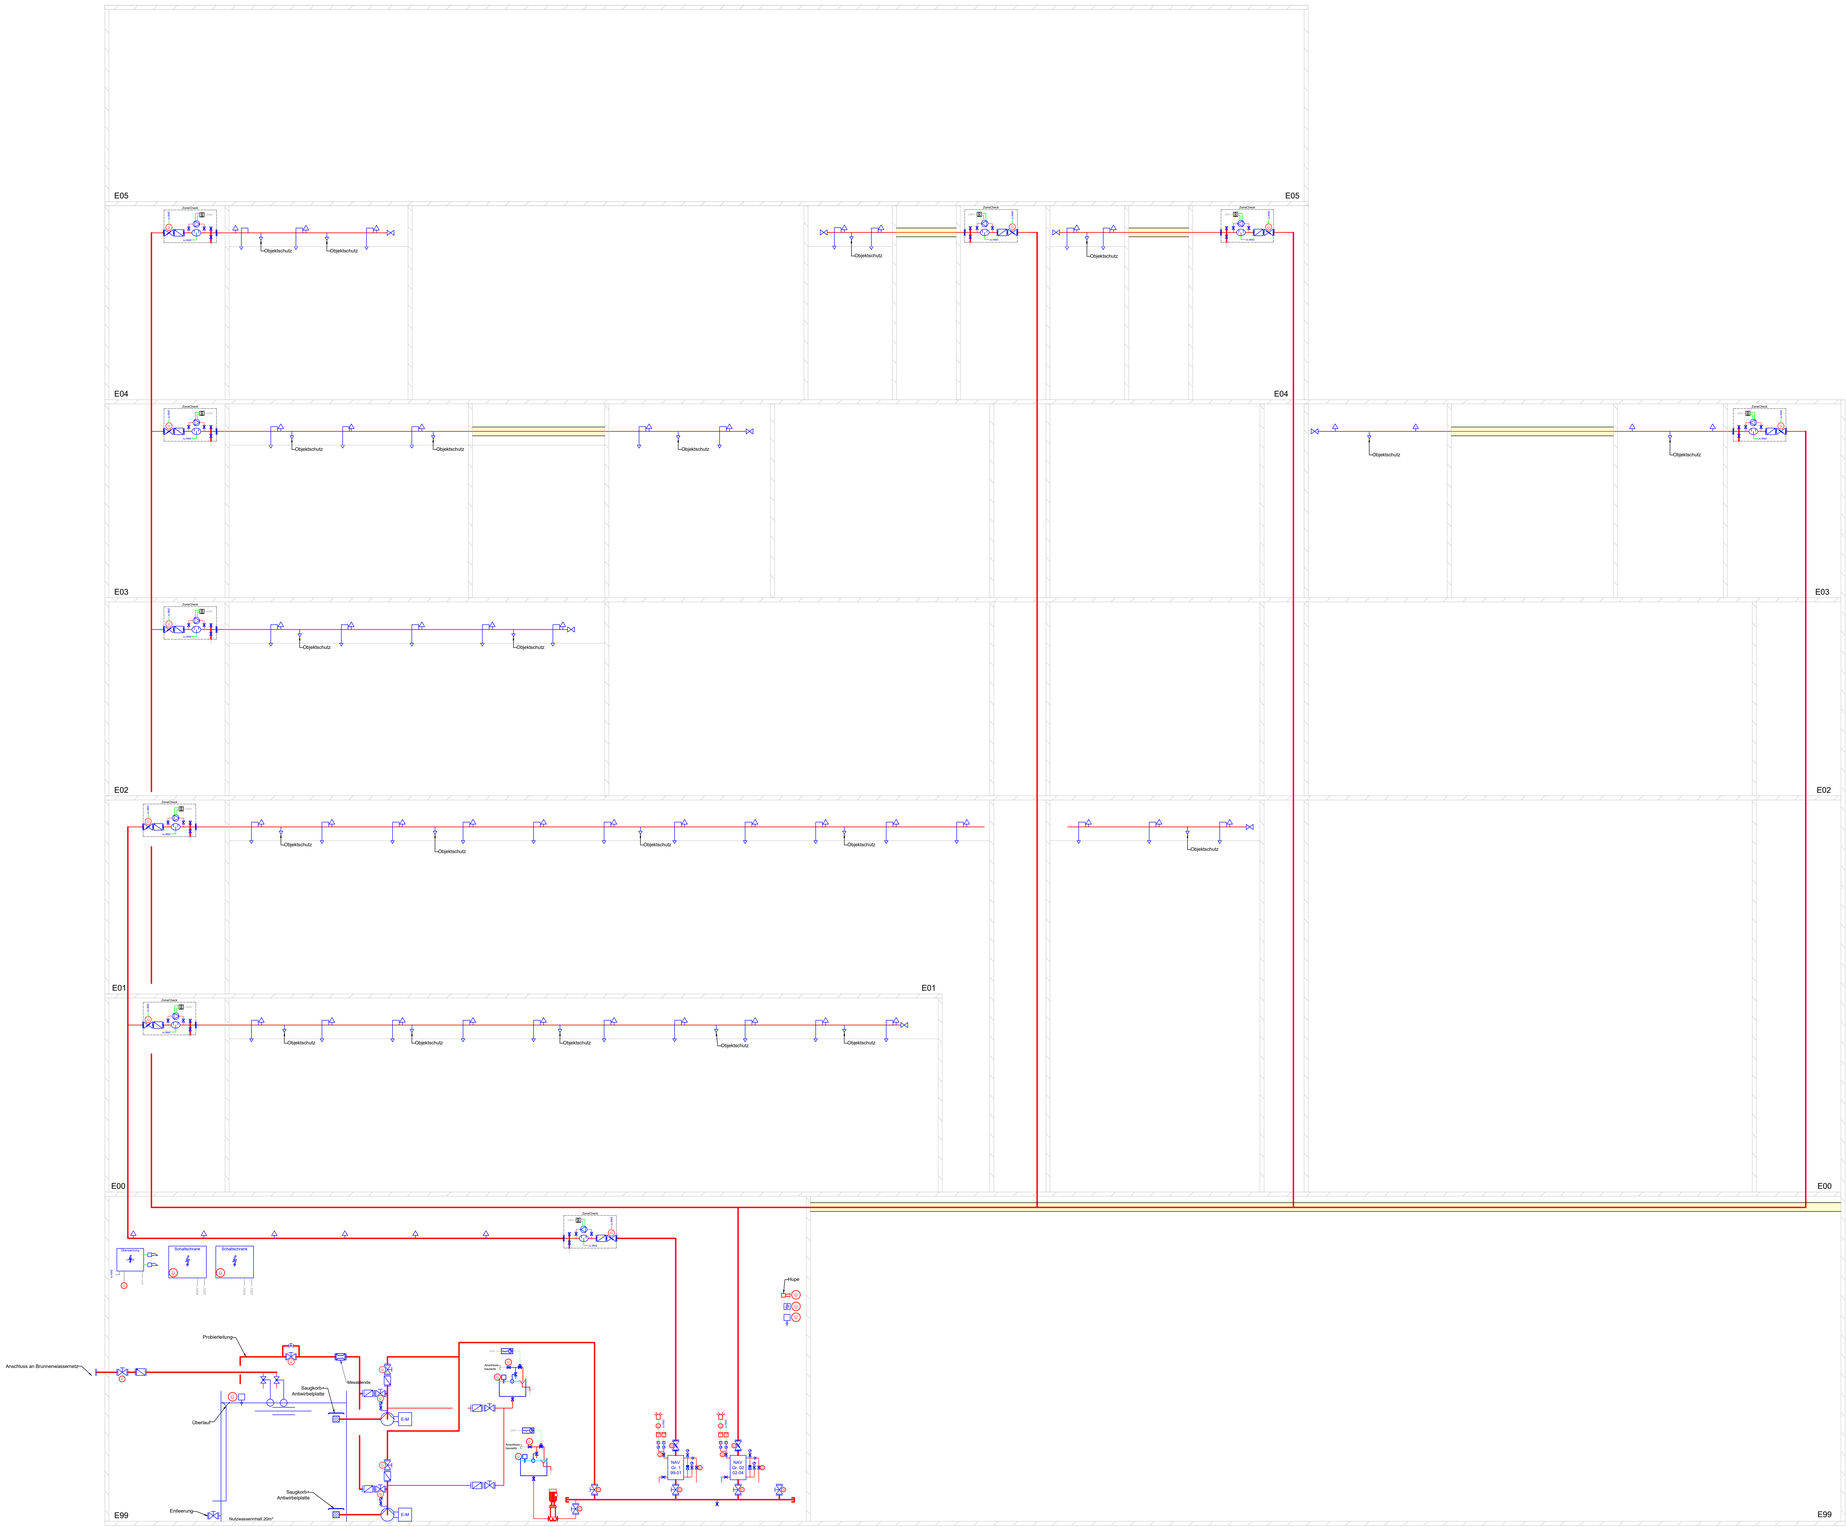


LEGENDE:

- Sprinkler hängend, Objektschutz oder Abhangdecke
- ZonenCheck mit Rückschlag- und Absperrklappe
- Nassalarmventilstation
- Rohrverleitung
- Absperrschieber
- Bauteil überwacht / Überwachungspunkt Meldung an Störmelde-Zentrale Sprinkler
- Rückschlagklappe
- Störmeldezentrale Sprinkler
- Druckschalter
- Temperaturfühler
- Niveau- und Überschwemmungs-Überwachung
- Rohrverbindung Flansch
- Rohrverbindung Kupplung
- Isolierung
- Saugkorb mit Antiwirbelplatte
- Sprinklerpumpe
- Druckhaltepumpe
- 500L Vorlagebehälter

Index	Datum	Änderungsbeschreibung	Bearbeiter
00	03.07.2026	Abgabe Vorabzug	

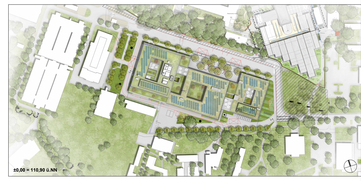

Planung

Für die Qualitäten und Mengen ist das LV maßgebend!

VORABZUG

Projekt Nr.
SAP-WE: SAP-Geb. Nr.
Dienststelle: Bauherrn

Bauherr
Universitätsklinikum Heidelberg
Im Neuenheimer Feld 672 69120 Heidelberg
Tel.: 06221 56 4574 Fax: 06221 56 4574

Nutzer Geb. Nr

Objektname
NBHZHMUF5C ZG-- 000V00-Schema Sprinkleranlage

Objekt
Neubau Herzzentrum und Informatics for Life
Im Neuenheimer Feld
69120 Heidelberg

Verknüpfte Dateien

Gebäude
Herzzentrum und Informatics for Life

Bauteil
Neubau

Layoutname
DIN_A0

Plandatum
06/25/26

Maßstab
ohne

Plangröße (in mm)
1.350 mm x 914 mm

Planbezeichnung
Schema Sprinkleranlage
Fließ- und Meldeschema

NBHZHMUF5C ZG-- 000V00

Plan erstellt	Plan bearbeitet	Projektleitung	Abteilung	Freigabe

Autodesk Docs://UKHD_HZ_Heidelberg_R25/UKHD_HZ-IFL_TGA_ELT.rvt