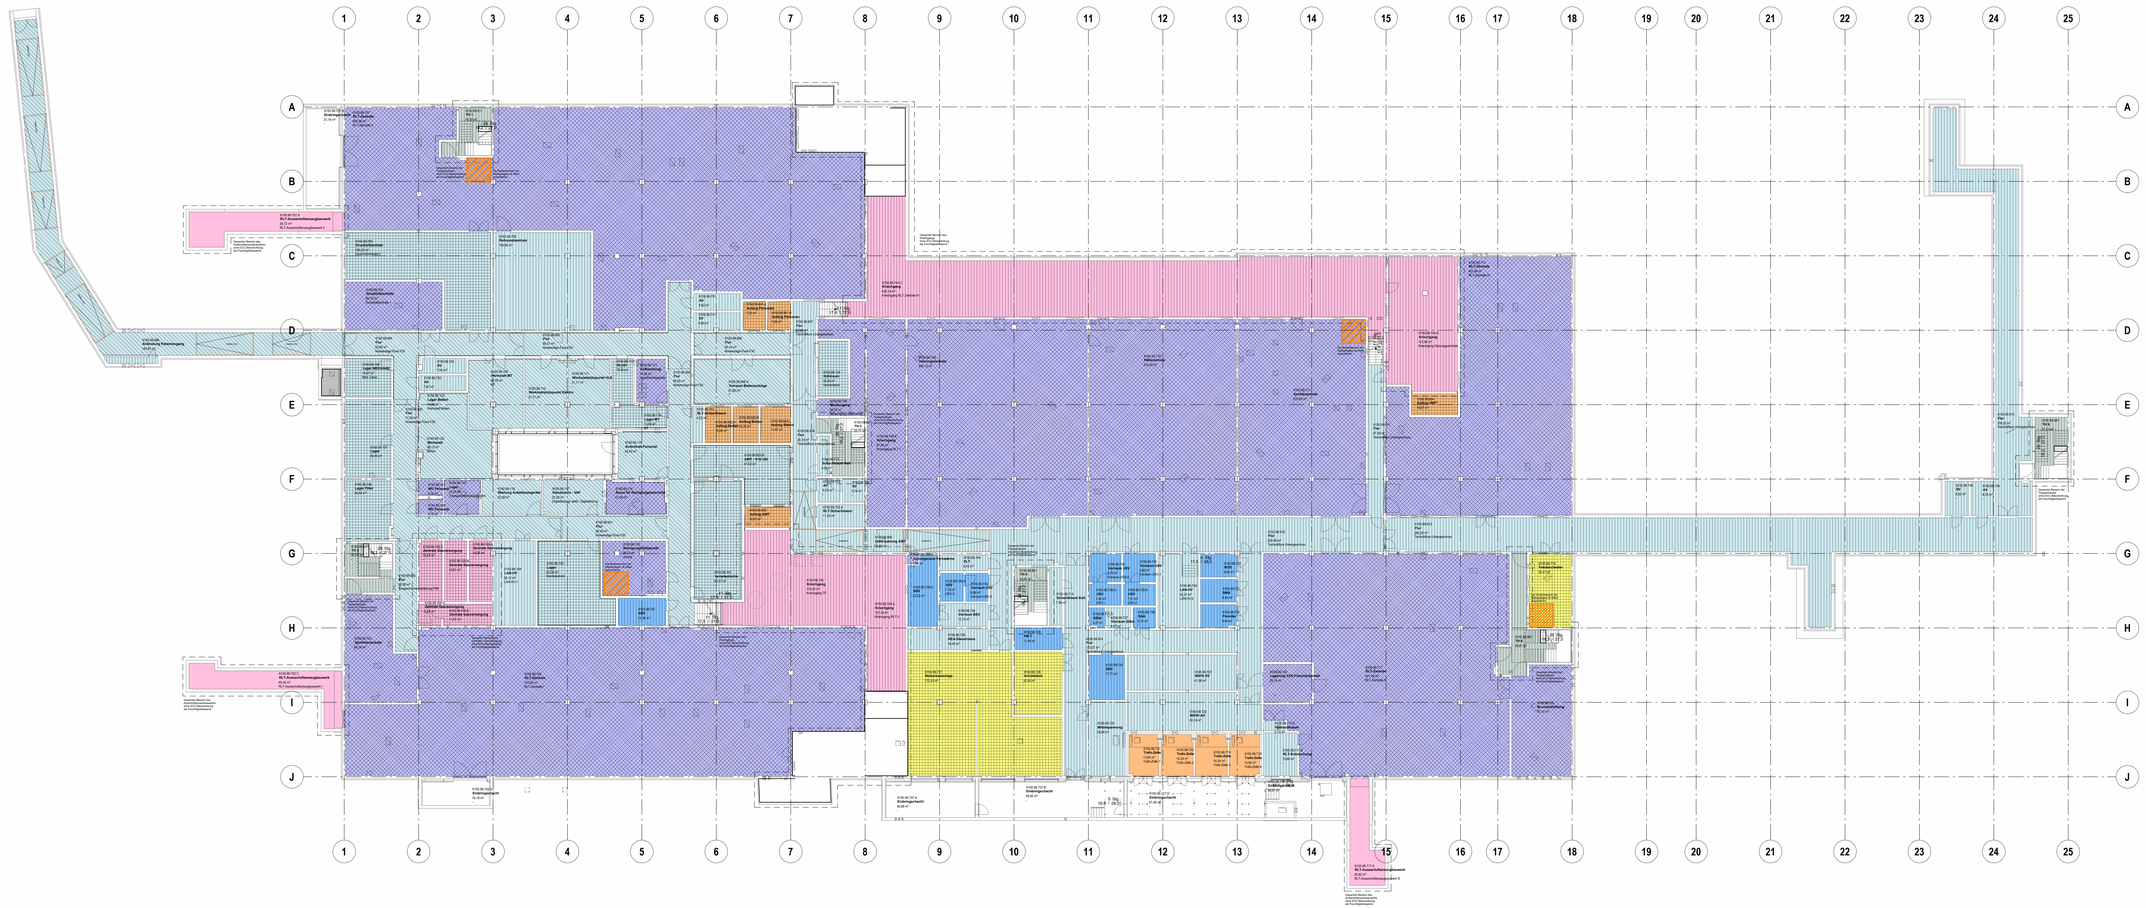


BB326 - Bodenbelagsarbeiten Beschichtungen

- TYP 1.1 Beschichtung Epoxidharz
- TYP 1.1a Beschichtung Epoxidharz - Rampen
- TYP 1.2 Beschichtung Epoxidharz Wassereinwirkungsklasse W2-I
- TYP 1.3 Beschichtung Epoxidharz Ableitfähig / Leitend
- TYP 2.1 WHG-Beschichtung, ölfest
- TYP 2.2 WHG-Beschichtung ölfest Wassereinwirkungsklasse W2-I
- TYP 3.1 Nutzestrich / Betonversiegelung Estrich auf Trennage
- TYP 4.1 Staubbindender Anstrich

Sockelleiste

- Angabe folgt
- Hohlkehlsockel
- keine
- Hohlkehlsockel Vinyl
- keine Angabe notwendig
- Sockelanstrich
- Sockelhochzug
- Stellsockel Aluminium
- Stellsockel Vinyl

LEGENDE

OK FFB	OBERKANTE FERTIGFUSSBODEN	OK	OBERKANTE	BRH	BRÜSTUNGSHÖHE
OK RFB	OBERKANTE ROHFUSSBODEN	UK	UNTERKANTE	S	STURZ
UK AHD	UNTERKANTE ABHANGDECKE	VK	VORDERKANTE	DA	DACH
UK RD	UNTERKANTE ROHDECKE	FFB	FERTIGFUSSBODEN	SCH	SCHWELLE
VK DP	VORDERKANTE BODENPLATTE	RFB	ROHFUSSBODEN	G	GELÄNDER
VK DP	VORDERKANTE DECKENPLATTE	FD	FERTIGDECKE	AHD	ABGEHÄNGTE DECKE
	BODENSPRUNG	RD	ROHDECKE	BE	BODENEINLAUF
	DECKENSPRUNG	DSP	DECKENSPRUNG	HL	HANDLAUF
	BESTAND (NICHT TEIL DER PLANUNG)	BSP	BODENSPRUNG	MF	MAUERWERKSFUGE
	ABBRUCH	GHP	GEFÄLLEHOCHPUNKT	DF	DEHNUNGSFUGE
	STAHLBETON STB	GTP	GEFÄLLETIEFPUNKT	li h/b	LICHTE HÖHE / BREITE
	WU-BETON	BP	BODENPLATTE	FO	FERTIGE OBERFLÄCHE
	BETONFERTIGTEIL	DP	DECKENPLATTE		
STB STB	STAHL+STAHLBETON VERBUNDSTÜTZE				
	MAGERBETON				
	MAUERWERK KS SFK 20 - RDK 2.0	**KOORDINATION**			
	GITTERROST STAHL		LEISTUNGSGRENZE PLANUNG (NEUBAU/BESTAND)		
	TROCKENBAU		ÄNDERUNG IN INDEX		
	GLASWAND	[FA 1000.0]	DETAIL VERWEIS		
	WÄRMEDÄMMUNG	+ +	OBERFLÄCHE BONDIG		
	SICHTBETON / KLASSE		DETAIL PLANVERWEIS		
	SICHTBARES MAUERWERK				
STR-R_FM	WANDSTEMPEL	**DETAIL VERWEIS ABKÜRZUNGEN**			

DURCHBRÜCHE / SCHLITZE		RB	ROHBAU	EA	ESTRICHARBEITEN
WS BHT	WANDSCHLITZ	DA	DACHABDICHTUNG	MA	MALER
WD BH	WANDDURCHBRUCH	FA	FASSADE	BB	BODENBELÄGE
WD D	WD RUND / KERNBOHRUNG	MB	METALLBAU	ST	STAHLBLECHTÜREN
DD LB	DECKENDURCHBRUCH	SB	STAHLBAU	SG	STAHLGLASTÜREN
BD LB	BODENDURCHBRUCH	TW	TROCKENBAU WÄNDE	FN	FERTIGNASSZELLEN
DS LBH	DECKENSCHLITZ	TD	TROCKENBAU DECKEN	MA	MALERARBEITEN
BS LBH	BODENSCHLITZ	PU	PUTZARBEITEN		
KB D	KERNBOHRUNG				

WD 25/80 → 3,0K= 180 OK RFB
30 Ø 180 → MA= 180 OK RFB

RAUMSTEMPEL

RAUMNUMMER
VORPLANUNGSNUMMER
RAUMNAME
FLÄCHE

ALLE MAßE SIND VOR ORT ZU PRÜFEN.

ALLE HÖHENANGABEN, TÜRHÖHEN, HÖHENKOTEN, BRÜSTUNGSHÖHEN BEZIEHEN SICH AUF OK FFB bzw. +- 0.00.
ALLE TÜRÖFFNUNGEN (BREITEN, HÖHEN) IN STAHLBETON- UND MAUERWERKSWÄNDEN SIND ROHBAUÖFFNUNGEN.
ALLE TÜRÖFFNUNGEN (BREITEN, HÖHEN) IN TROCKENBAUWÄNDEN SIND AUSBAUÖFFNUNGEN.
BRANDSCHUTZANGABEN GELTEN NUR IN VERBINDUNG MIT DEM BRANDSCHUTZGUTACHTEN.
BEI WIDERSPRÜCHEN GELTEN DIE ANGABEN DES BRANDSCHUTZGUTACHTENS.
BEI WIDERSPRÜCHEN IM ROHBAU GILT DER LETZTE STAND DER SCHAL- UND BEWEHRUNGSPLÄNE.


DIESE ROHBAUPLÄNE ENTHALTEN KEINE VERBINDLICHEN ANGABEN ZU SCHLITZ- UND DURCHBRÜCHEN.
BEMAßUNGEN UND LAGE SIND AUSSCHLIEßLICH DEN SCHALL- UND BEWEHRUNGSPLÄNEN ZU ENTNEHMEN.

Stahlbeton:
Angaben zur Explosionsklasse sind den Angaben in der Schalplanung zu entnehmen.
Alle mit Sichtklasse SB3 beschrifteten Stahlbetonwände sind mit gebrochenen Kanten herzustellen.
Wenn im Plan nicht anders vermerkt, gilt für die Stahlbetonwände ohne explizite Markierung die Sichtbetonklasse SB1.

Mauerwerkswände für die E99 werden nachträglich eingemischt.
Für Mauerwerk der Wanddicke 240mm gelten folgende Steinformate: 4DF / 5DF
Für Mauerwerk der Wanddicke 175mm gilt folgendes Steinformat: KS - R P
Anschlüsse Mauerwerk / Stahlbeton mit Brandschutzanforderungen sind gem. Detail mit Nr. 80319 auszuführen.

VORABZUG

Index	Datum	Änderungsbeschreibung	Bearbeiter
01	23.10.2026	Planvorlage für LV-Veröffentlichung Bodenbelagsarbeiten Beschichtungen.	N&P
00	25.09.2026	Planvorlage für LV-Lesung Bodenbelagsarbeiten Beschichtungen	N&P

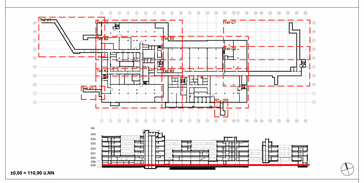

Planung
Nickl Architekten Deutschland GmbH
Lindberghstraße 19
80939 München
Tel: 089 / 360514-0 Fax: 089 / 360514-99 E-Mail:mail@nickl-architekten.de

Nickl & Partner SUSS Ingenieure GmbH Wenz + Grenz Sachverst. Gebäu. + Bauphys.

NBHZHMA-53 ZM01
0926/XX-UKHD_HZ-IFL_ARC_GEB
1.1

SAP-Geb. Nr.	6150 (HZ), 6155 (IFL)
Nutzer-Geb. Nr.	6150 (HZ), 6155 (IFL)
Dateiname	NBHZHMASU Z-99 200V01 -704200 439 - Bodenbelagsarbeiten Beschichtungen.pdf
Verknüpfte Dateien	
Layoutname	
Printdatum	25/09/26
Maßstab	1 : 200
Plangröße in mm	1.350 mm x 841 mm

Bauherr
Universitätsklinikum Heidelberg
Im Neuenheimer Feld 672 69120 Heidelberg
Tel.: 06221 - 5631034 Fax: 06221 - 33806 E-Mail: UKHDHZ.KTG@med.uni-heidelberg.de

Objekt
Neubau Herzzentrum und Informatics for Life
Im Neuenheimer Feld 150 & 155
69120 Heidelberg

Gebäude / Bauteil
Herzzentrum und Informatics for Life

Teilmaßnahme
Neubau

Planbezeichnung
E99 - Bodenbelagsarbeiten Beschichtungen

200 Z 01

Plan erstellt	Plan bearbeitet	Projektleitung	Projektleitung Bauherr	Freigabe
N&P	N&P	N&P		

15.10.2026 16:31:31