


Legende

BAUGRUNDENE MEDIZINTECHNISCHE EINRICHTUNG

MOBILE MEDIZINTECHNISCHE EINRICHTUNG

PLATZNETZ MEDIZINTECHNISCHE EINRICHTUNG

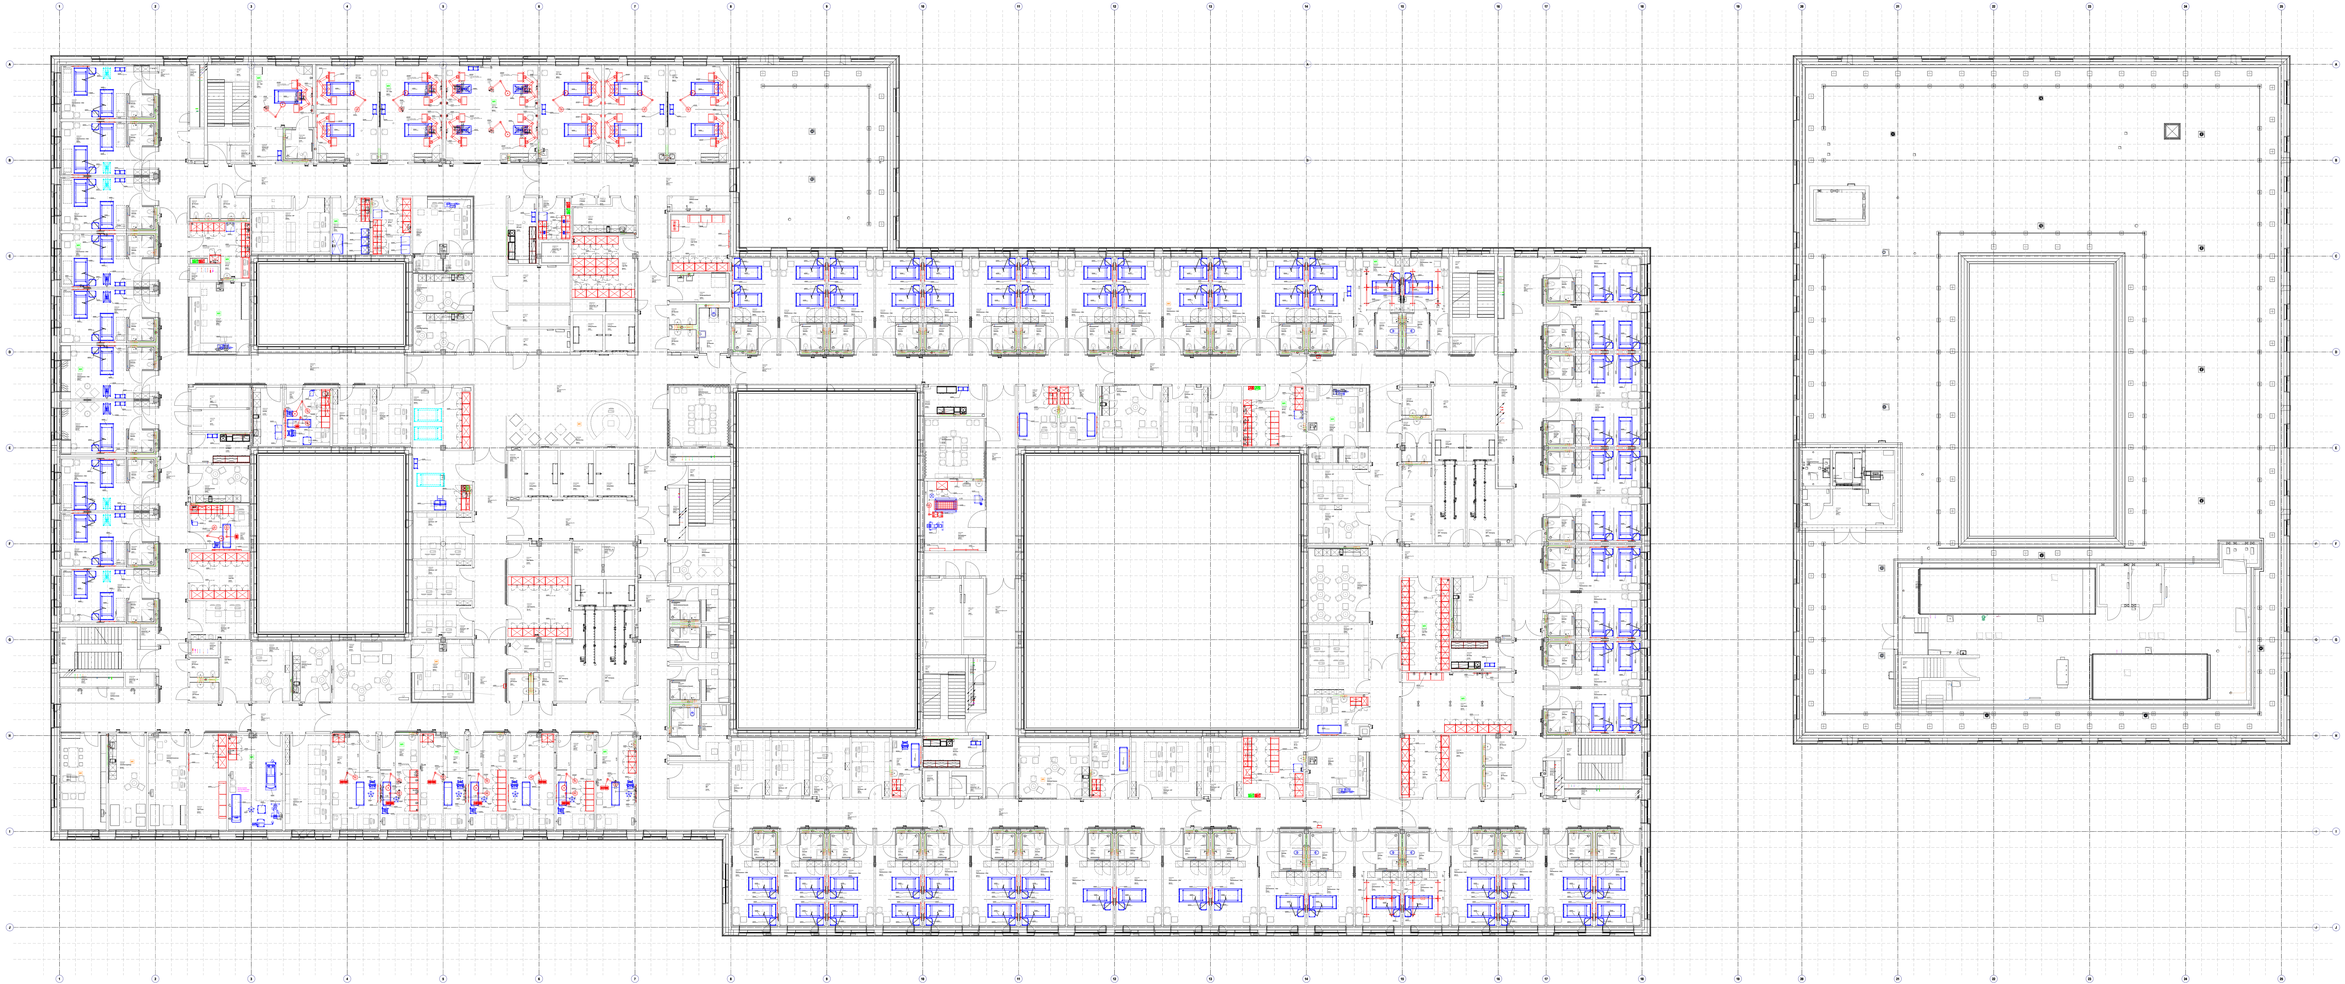

5555

Neubau Operationssaal
Landesklinik St.
Musterstrasse 1
1234 Musterhausen

Landesklinik Musterhausen
Neubau Operationssaal

Medizintechnische Einrichtung
Grundriss EG

Grundriss EG - Ost
Grundrissplanung

M 1:100