



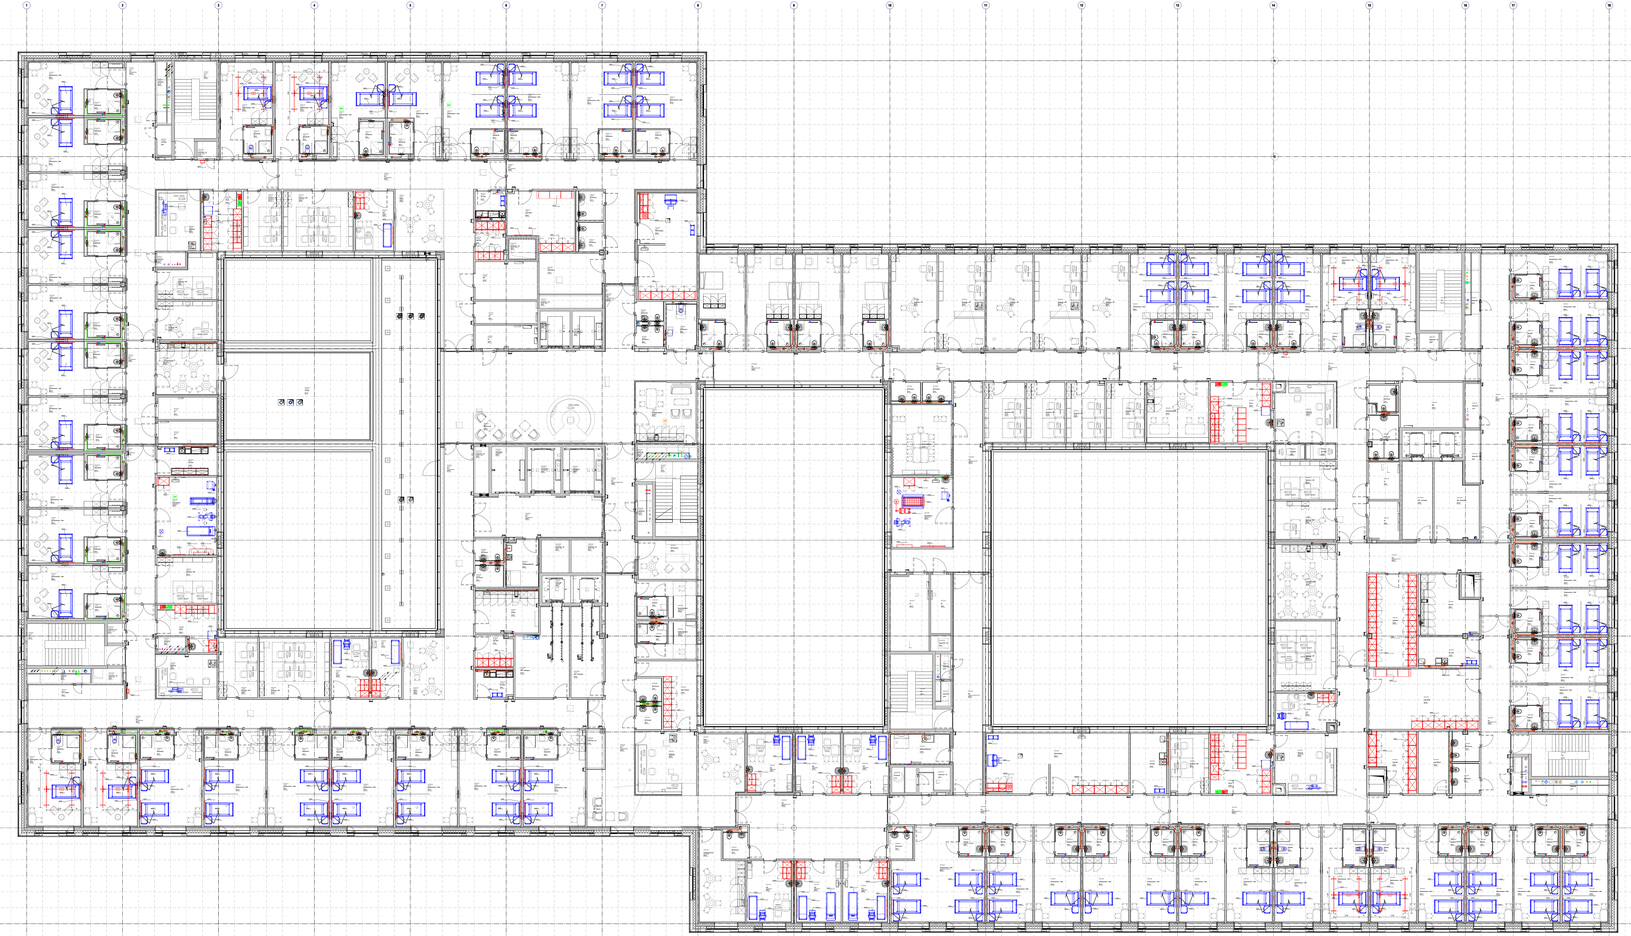

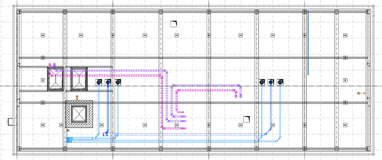

Legende

BAUGRUNDENE MEDIZINTECHNISCHE EINRICHTUNG

MOBILE MEDIZINTECHNISCHE EINRICHTUNG

PLATZNAHE MEDIZINTECHNISCHE EINRICHTUNG



5555

Neubau Kinderklinik am Hainberg
Landesklinik 4
Robert-Koch-Straße 40, 37075 Göttingen, Niedersächsisches Landesamt

Grundrissdarstellung Hainberg
Ebene 01

Neubau Kinderklinik am Hainberg
Robert-Koch-Straße 40
37075 Göttingen

Grundrissdarstellung

M 1 : 50