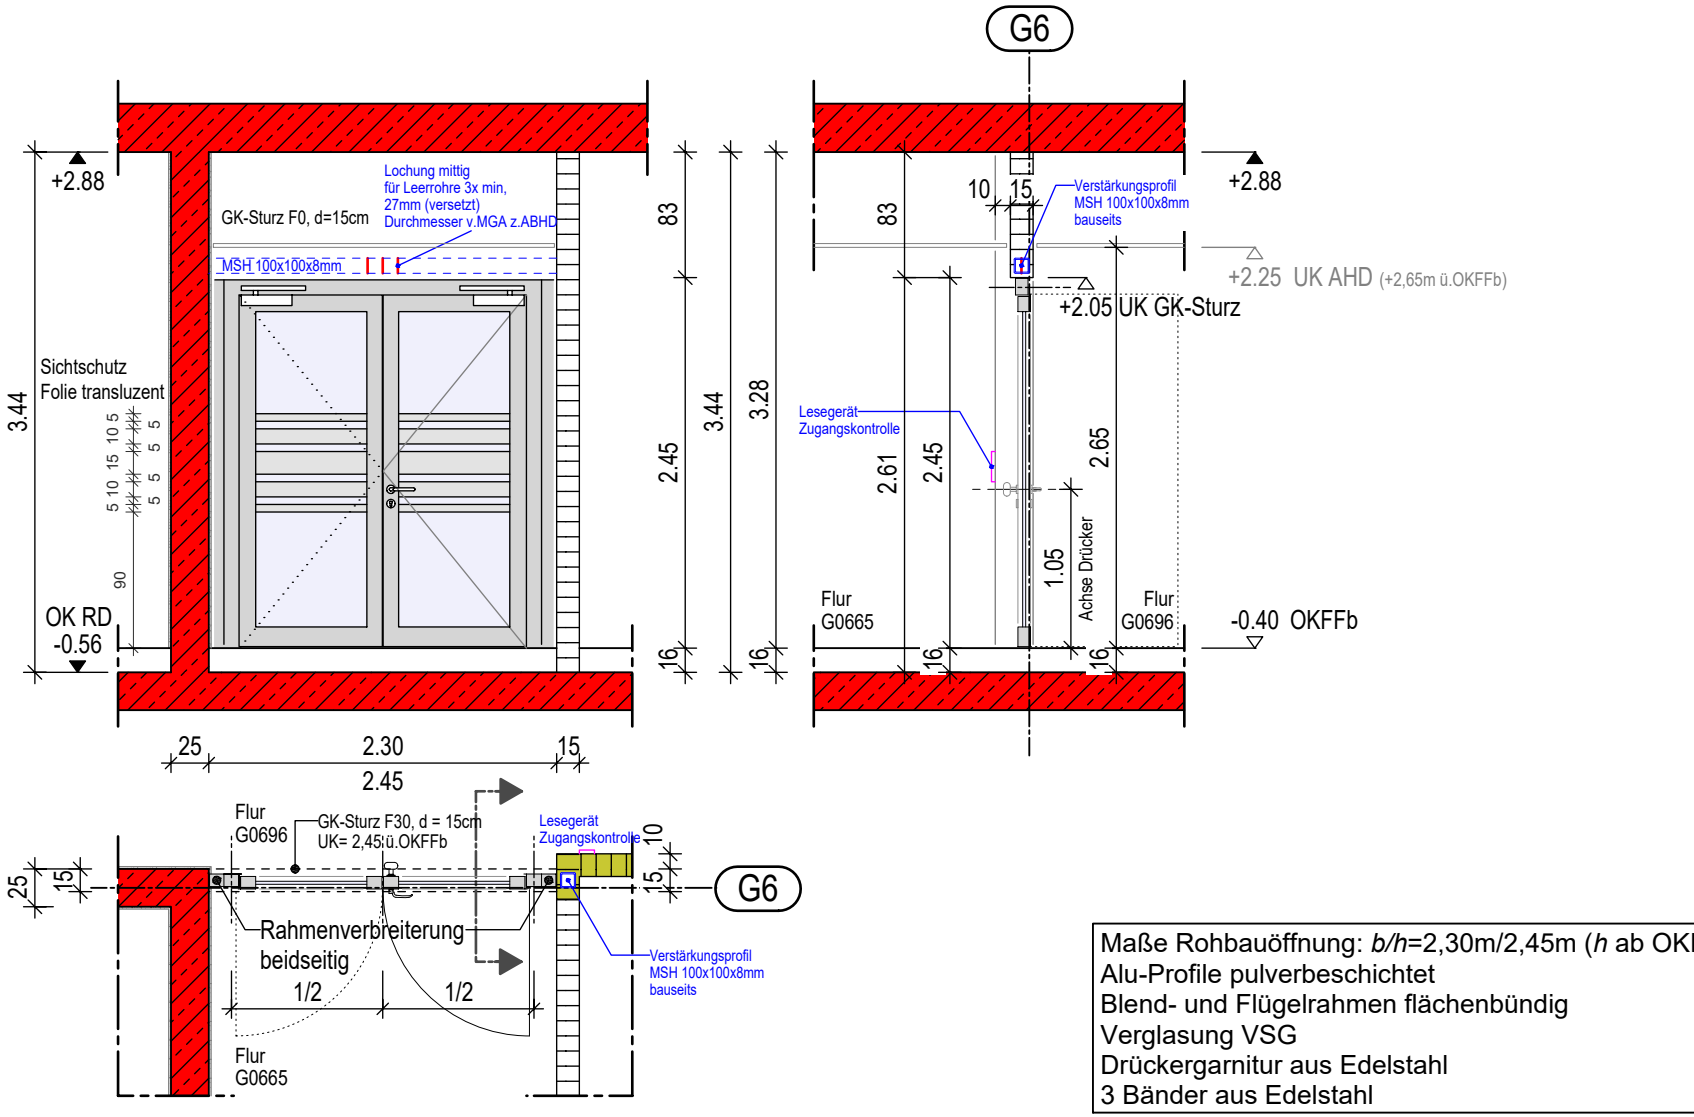


STAHLBETON
MAUERWERK
TROCKENBAUWAND F0
TROCKENBAUWAND F30
TROCKENBAUWAND F90

-PLAN NUR GÜLTIG MIT FREIGABE DES ARCHITEKTEN

-POS.-PLAN GILT NUR IN VERBINDUNG MIT TÜRLISTE und -LEGENDE

-LAGE DER TÜREN- und VERGLASUNGS-ANLAGEN ENTSPRECHEND AUSFÜHRUNGSPLANUNG ARCHITEKT

ALLE ANGABEN SIND VOM AUFTRAG-NEHMER VOR AUSFÜHRUNGSBEGINN VOR ORT EIGENVERANTWORTLICH ZU ÜBERPRÜFEN !

- ÖFFNUNGSMASZE TÜREN BEZIEHEN SICH AUF OKFF

BRANDSCHUTZ GEM. DIN 4102

MGA G0665

PROFILE/RAL	RRT-A/ 9007
TÜRART	DT
DIN ANSCHLAG	R/L
BRANDSCHUTZ	DS
SCHALL-PRÜFW.	
OTS/AUTOM.	OTS-F2
BESCHLAG	D-K
SICHERHEITSYS.	
SCHLOSS	Mo-SVP

Türanlage 2-flügelig
mit Zugangskontrolle
Online

Maße Rohbauöffnung: *b/h*=2,30m/2,45m (*h* ab OKFFb)
Alu-Profile pulverbeschichtet
Blend- und Flügelrahmen flächenbündig
Verglasung VSG
Drückergarnitur aus Edelstahl
3 Bänder aus Edelstahl

BAUHERR:	Kreiskrankenhaus Bergstraße GmbH	ERSTELLT: 24.09.2025	BEARB.: phl/schue/zzh	INDEX		DATUM	BEARB.
				1			
BAUVORHABEN:	Generalsanierung KKB, Heppenheim	BLATTGR.: A4	MASSTAB: 1:50	2			
				3			
ZEICHNUNG:	GSKKBAA5-G+00 002F00 - MGA-G0665 Flurtür ZNA interner Flur, Ebene 0	LV-NR.	INDEX:				