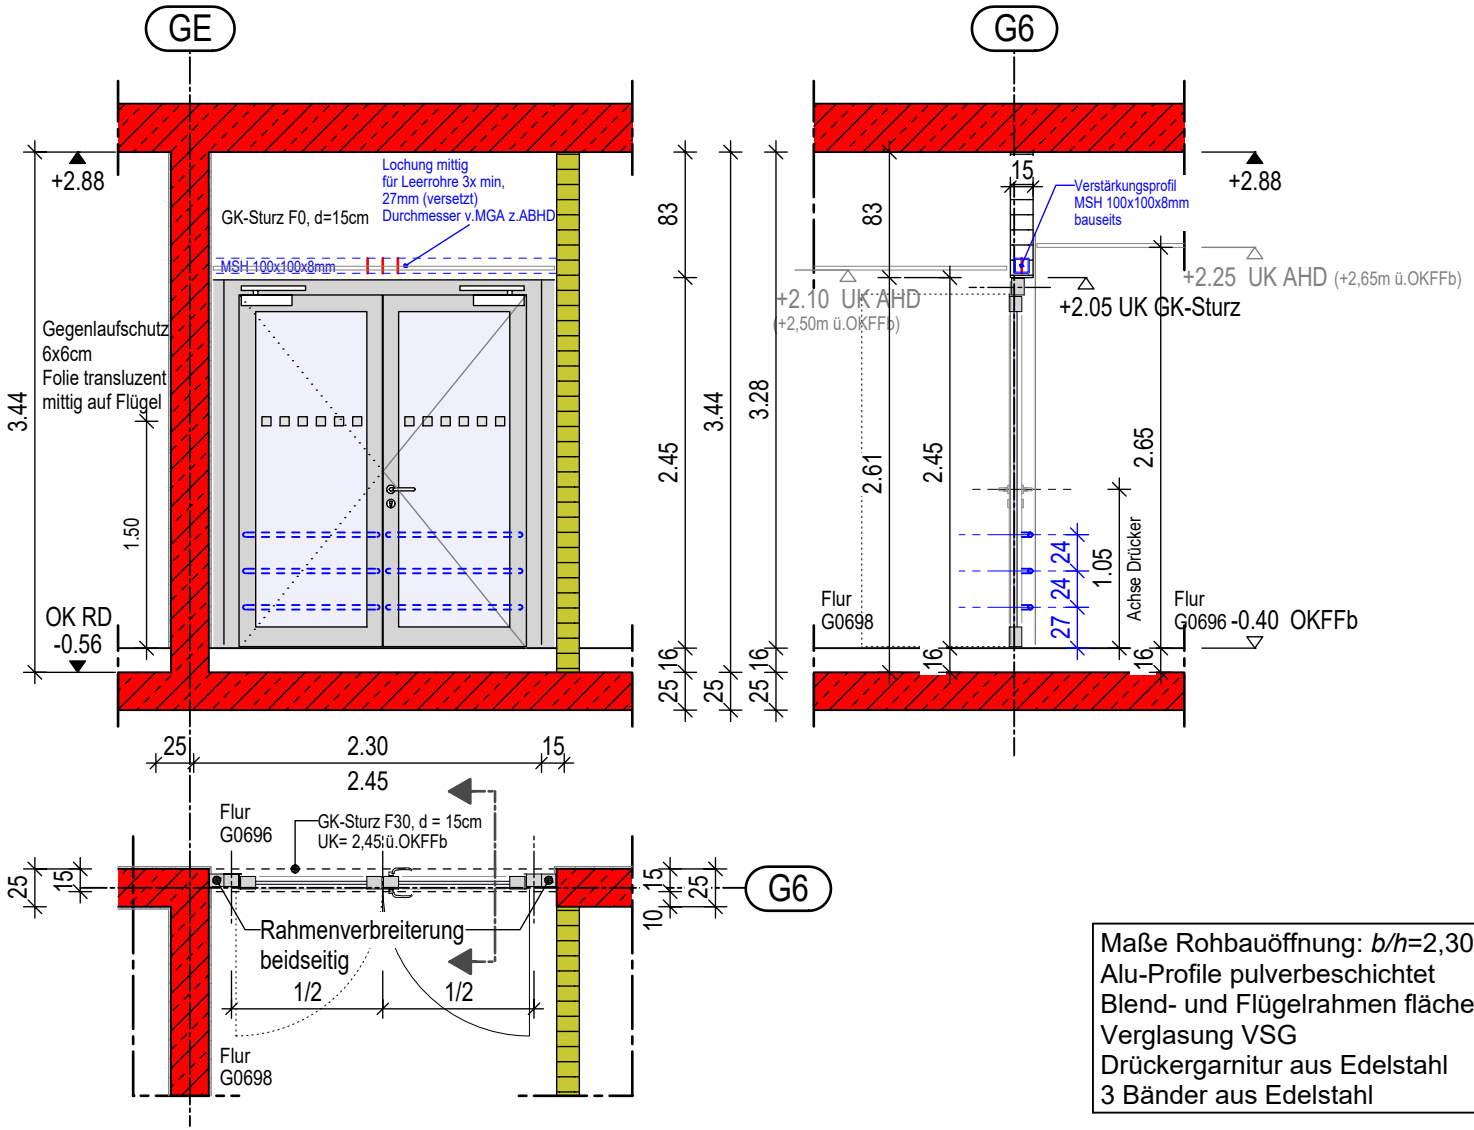



STAHLBETON
MAUERWERK
TROCKENBAUWAND F0
TROCKENBAUWAND F30
TROCKENBAUWAND F90

-PLAN NUR GÜLTIG MIT FREIGABE DES ARCHITEKTEN

-POS.-PLAN GILT NUR IN VERBINDUNG MIT TÜRLISTE und -LEGENDE

-LAGE DER TÜREN- und VERGLASUNGS-ANLAGEN ENTSPRECHEND AUSFÜHRUNGSPLANUNG ARCHITEKT

ALLE ANGABEN SIND VOM AUFTRAG-NEHMER VOR AUSFÜHRUNGSBEGINN VOR ORT EIGENVERANTWORTLICH ZU ÜBERPRÜFEN !

- ÖFFNUNGSMASZE TÜREN BEZIEHEN SICH AUF OKFF

BRANDSCHUTZ GEM. DIN 4102

# MGA G0696.2

| | |
|---|---|
| PROFILE/RAL | RRT-A/ 9007 |
| TÜRART | DT |
| DIN ANSCHLAG | R/L |
| BRANDSCHUTZ | RS |
| SCHALL-PRÜFW. | |
| OTS/AUTOM. | OTS-F2 |
| BESCHLAG | D-D |
| SICHERHEITSYS. | |
| SCHLOSS | F |

Türanlage 2-flügelig,
im Normalbetrieb daueroffen

Maße Rohbauöffnung: *b/h*=2,30m/2,45m (*h* ab OKFFb)
Alu-Profile pulverbeschichtet
Blend- und Flügelrahmen flächenbündig
Verglasung VSG
Drückergarnitur aus Edelstahl
3 Bänder aus Edelstahl

BAUHERR: Kreiskrankenhaus Bergstraße GmbH

BAUVORHABEN: Generalsanierung KKB, Heppenheim

ZEICHNUNG: GSKKBAA5-G+00 009F00 - MGA-G0696.2
Flurtür ZNA - Radiologie, Ebene 0

| ERSTELLT: | BEARB.: | BLATTGR.: | MASSTAB: | LV-NR. | INDEX: |
|---|---|---|---|---|---|
| 24.09.2025 | phl/schue | A4 | 1:50 | | |

| INDEX | | DATUM | BEARB. |
|---|---|---|---|
| 1 | | | |
| 2 | | | |
| 3 | | | |