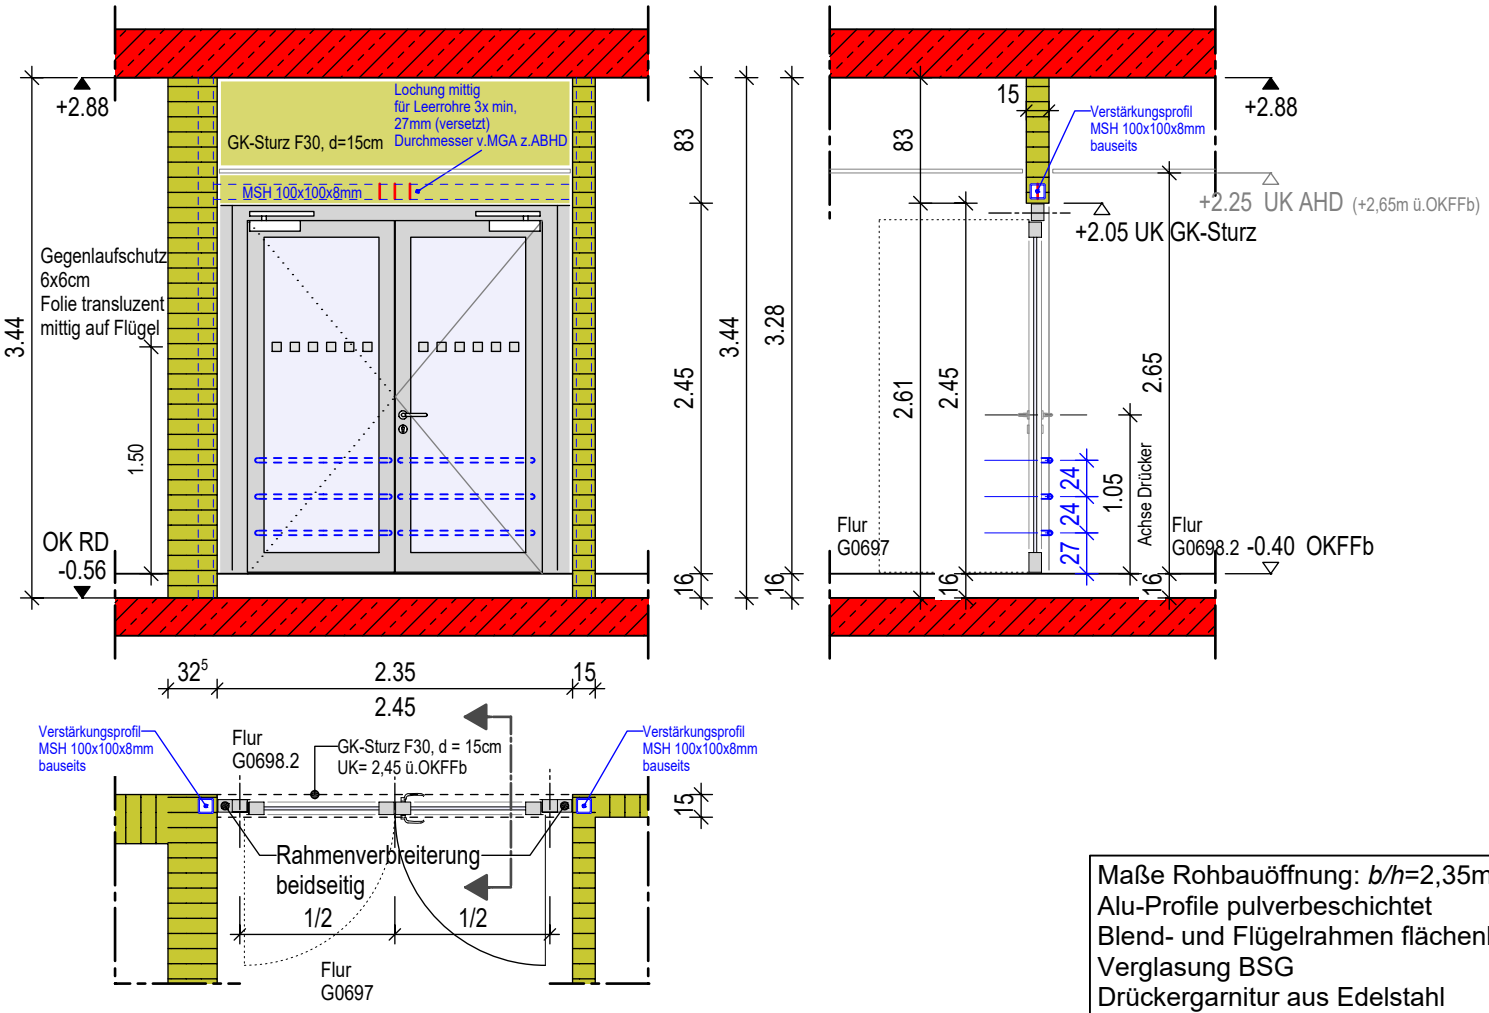


Maße Rohbauöffnung: *b/h*=2,35m/2,45m (*h* ab OKFFb)
Alu-Profile pulverbeschichtet
Blend- und Flügelrahmen flächenbündig
Verglasung BSG
Drückergarnitur aus Edelstahl
3 Bänder aus Edelstahl

STAHLBETON
MAUERWERK
TROCKENBAUWAND F0
TROCKENBAUWAND F30
TROCKENBAUWAND F90

-PLAN NUR GÜLTIG MIT FREIGABE DES ARCHITEKTEN

-POS.-PLAN GILT NUR IN VERBINDUNG MIT TÜRLISTE und -LEGENDE

-LAGE DER TÜREN- und VERGLASUNGS-ANLAGEN ENTSPRECHEND AUSFÜHRUNGSPLANUNG ARCHITEKT

ALLE ANGABEN SIND VOM AUFTRAG-NEHMER VOR AUSFÜHRUNGSBEGINN VOR ORT EIGENVERANTWORTLICH ZU ÜBERPRÜFEN !

- ÖFFNUNGSMASZE TÜREN BEZIEHEN SICH AUF OKFF

BRANDSCHUTZ GEM. DIN 4102

MGA G0697.3

PROFILE/RAL	RRT-A/ 9007
TÜRART	DT
DIN ANSCHLAG	R/L
BRANDSCHUTZ	T 30-RS
SCHALL-PRÜFW.	
OTS/AUTOM.	OTS-F2
BESCHLAG	D-D
SICHERHEITSYS.	
SCHLOSS	F

Türanlage 2-flügelig,
im Normalbetrieb daueroffen

BAUHERR:	Kreiskrankenhaus Bergstraße GmbH	ERSTELLT: 24.09.2025	BEARB.: phl/schue	INDEX		DATUM	BEARB.
BAUVORHABEN:	Generalsanierung KKB, Heppenheim	BLATTGR.: A4	MASSTAB: 1:50	1			
ZEICHNUNG:	GSKKBAA5-G+00 010F00 - MGA-G0697.3 Flurtür ZNA, Ebene 0	LV-NR.	INDEX:	2			
				3			