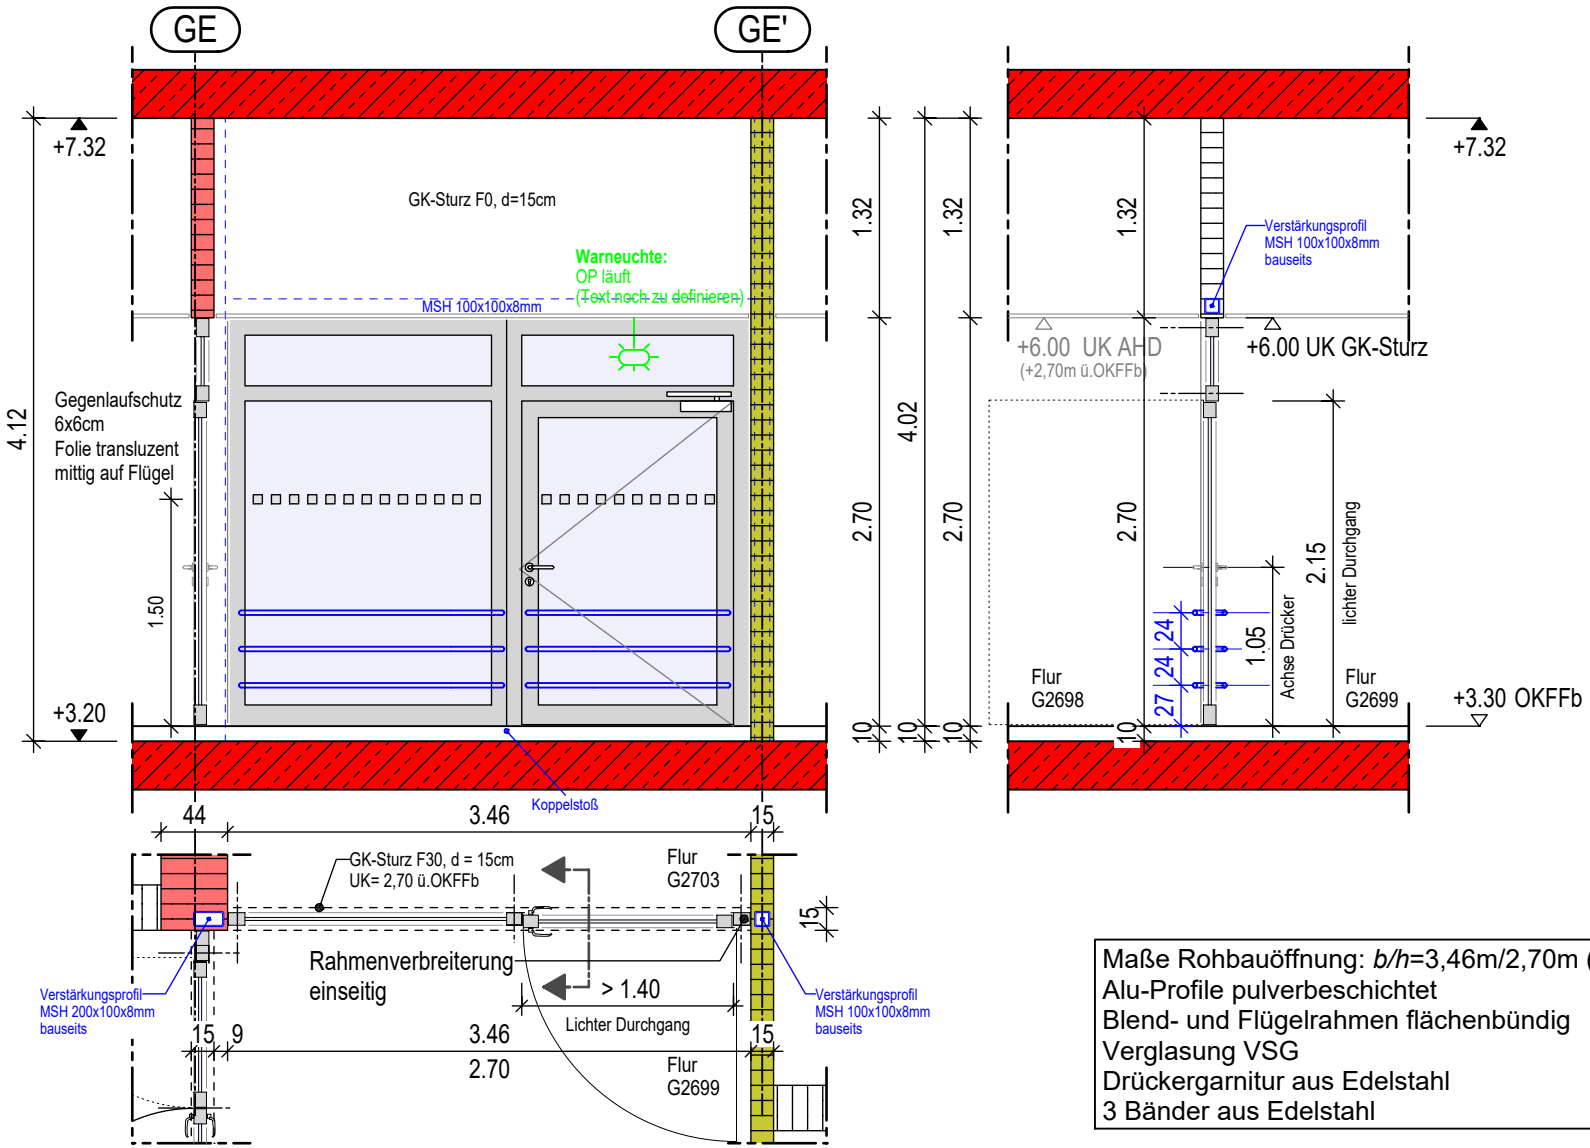


STAHLBETON
MAUERWERK
TROCKENBAUWAND F0
TROCKENBAUWAND F30
TROCKENBAUWAND F90

-PLAN NUR GÜLTIG MIT FREIGABE DES ARCHITEKTEN

-POS.-PLAN GILT NUR IN VERBINDUNG MIT TÜRLISTE und -LEGENDE

-LAGE DER TÜREN- und VERGLASUNGS-ANLAGEN ENTSPRECHEND AUSFÜHRUNGSPLANUNG ARCHITEKT

ALLE ANGABEN SIND VOM AUFTRAG-NEHMER VOR AUSFÜHRUNGSBEGINN VOR ORT EIGENVERANTWORTLICH ZU ÜBERPRÜFEN !

- ÖFFNUNGSMASZE TÜREN BEZIEHEN SICH AUF OKFF

BRANDSCHUTZ GEM. DIN 4102

MGA G2699

PROFILE/RAL	RRT-A/ 9007
TÜRART	DT
DIN ANSCHLAG	R
BRANDSCHUTZ	/
SCHALL-PRÜFW.	
OTS/AUTOM.	FST
BESCHLAG	D-D
SICHERHEITSYS.	
SCHLOSS	F

Maße Rohbauöffnung: *b/h*=3,46m/2,70m (*h* ab OKFFb)
Alu-Profile pulverbeschichtet
Blend- und Flügelrahmen flächenbündig
Verglasung VSG
Drückergarnitur aus Edelstahl
3 Bänder aus Edelstahl

Türanlage 1-flügelig mit Festverglasung und Oberlicht
Tür im Normalbetrieb daueroffen

BAUHERR:	Kreiskrankenhaus Bergstraße GmbH	ERSTELLT: 24.09.2025	BEARB.: phl/schue	INDEX		DATUM	BEARB.
				1	Anprallschutz u. Sichtmarkierung ergänzt	25.09.2026	phl
BAUVORHABEN:	Generalsanierung KKB, Heppenheim	BLATTGR.: A4	MASSTAB: 1:50	2	Koppelstoß eingefügt	30.09.2026	phl
				3			
ZEICHNUNG:	GSKKBAA5-G+01 009F00 - MGA-G2699	LV-NR.	INDEX:				
	Flurtür ZOP, Ebene 1						