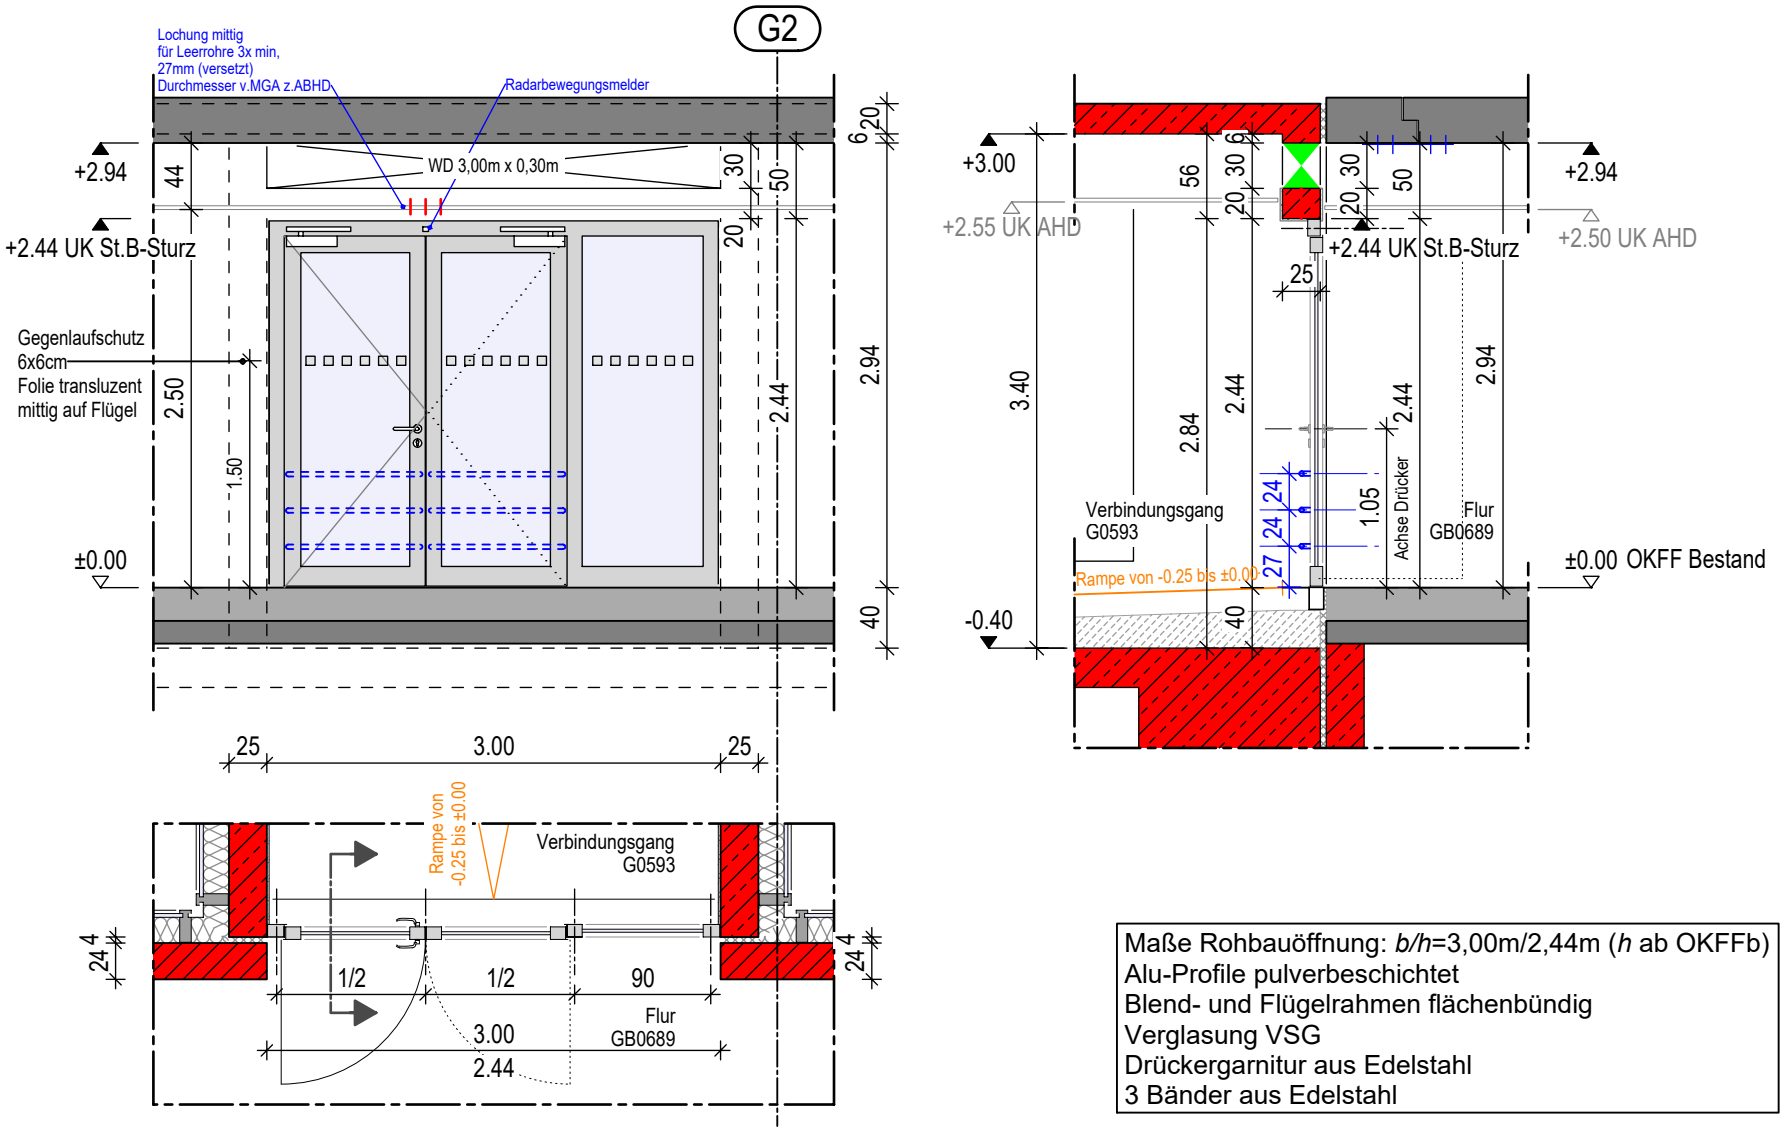


STAHLBETON
MAUERWERK
TROCKENBAUWAND F0
TROCKENBAUWAND F30
TROCKENBAUWAND F90

-PLAN NUR GÜLTIG MIT FREIGABE DES ARCHITEKTEN

-POS.-PLAN GILT NUR IN VERBINDUNG MIT TÜRLISTE und -LEGENDE

-LAGE DER TÜREN- und VERGLASUNGS-ANLAGEN ENTSPRECHEND AUSFÜHRUNGSPLANUNG ARCHITEKT

ALLE ANGABEN SIND VOM AUFTRAG-NEHMER VOR AUSFÜHRUNGSBEGINN VOR ORT EIGENVERANTWORTLICH ZU ÜBERPRÜFEN !

- ÖFFNUNGSMASZE TÜREN BEZIEHEN SICH AUF OKFF

BRANDSCHUTZ GEM. DIN 4102

MGA G0593

PROFILE/RAL	RRT-A/ 9007
TÜRART	DT
DIN ANSCHLAG	L/R
BRANDSCHUTZ	
SCHALL-PRÜFW.	
OTS/AUTOM.	A-R2
BESCHLAG	D-D
SICHERHEITSYS.	
SCHLOSS	F

Automatiktüranlage 2-flügelig
mit Festverglasung

Maße Rohbauöffnung: *b/h*=3,00m/2,44m (*h* ab OKFFb)
Alu-Profile pulverbeschichtet
Blend- und Flügelrahmen flächenbündig
Verglasung VSG
Drückergarnitur aus Edelstahl
3 Bänder aus Edelstahl

BAUHERR: Kreiskrankenhaus Bergstraße GmbH

BAUVORHABEN: Generalsanierung KKB, Heppenheim

ZEICHNUNG: GSKKBAA5-G+00 001F00 - MGA-G0593
Verbindungsgang Bestandseite, Ebene 0

ERSTELLT:	BEARB.:	BLATTGR.:	MASSTAB:	LV-NR.	INDEX:
24.09.2025	phl/schue	A4	1:50		

INDEX		DATUM	BEARB.
1			
2			
3			