

Türtypen ohne Zutrittskontrolle

TÜRPTYPEN AUßEN

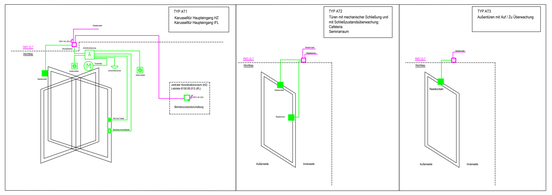


TÜRTYPEN INNEN

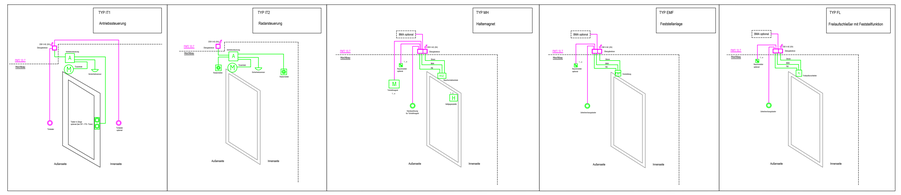


Türtypen mit Zutrittskontrolle


TÜRTYPEN AUßEN

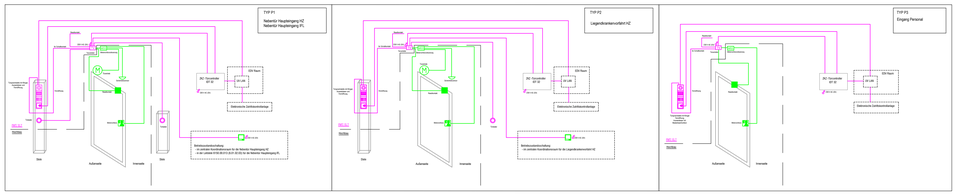


TÜRTYPEN Zutrittskontrolle offline

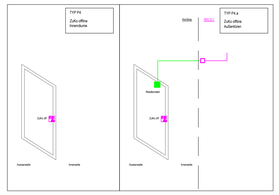

TÜRTYPEN Aufzug

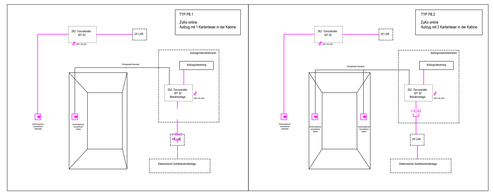


TÜRTYPEN INNEN

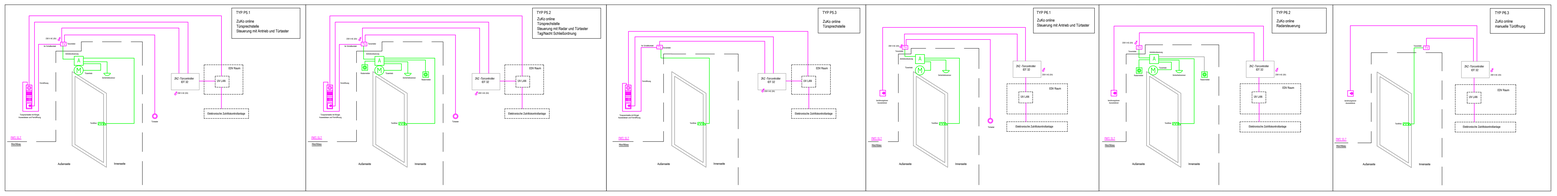


Türtypen mit Fluchttürsteuerung

einflügilige FTT TÜRTYPEN

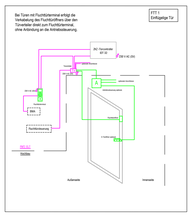


bidirektionale einflügelige FTT TÜRTYPEN

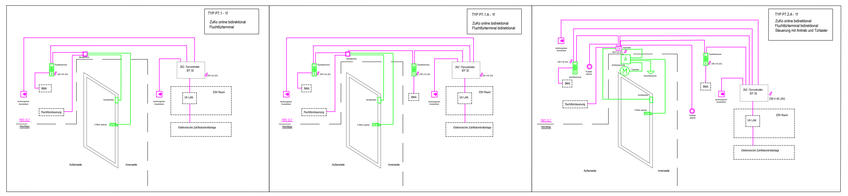


bidirektionale FTT TÜRTYPEN

P7.x.x: Kartenleser bidirektional
P7.x.A: Fluchtüterminal bidirektional
P7.x.x-1f: einflügelige Tür
P7.x.x-2f: zweiflügelige Tür

FTT TÜRTYPEN, einflügelige Türen

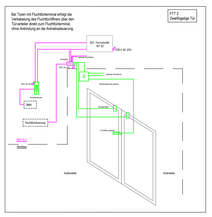

bidirektionale zweiflügelige FTT TÜRTYPEN

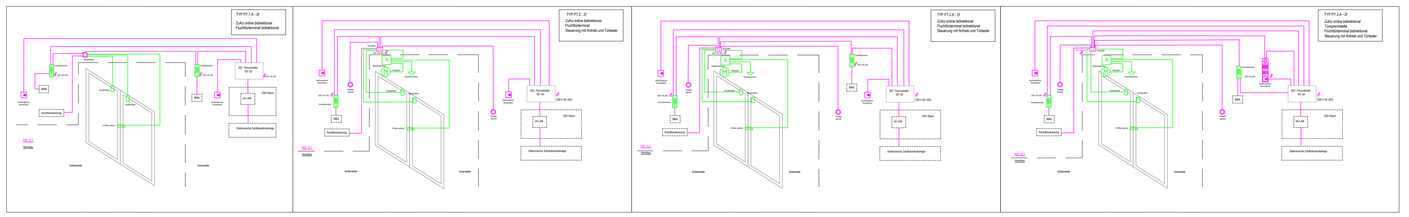


LEGENDE:

- Installation Hochbau
- Verkabelung Hochbau
- Installation ELT
- Verkabelung ELT
- Antrieb
- Antriebssteuerung
- Sicherheitsmelder
- Radarmelder
- Motorschlosssteuerung
- Motorschloss
- Türhaftmagnet
- Türhaftmagnet
- Haftgegenplatte
- Türtaster / Auslösungstaster / Unterbrechungstaster
- Reedkontakt / Riegelsensor
- Türsteuerungstableau (Betriebsumschaltung)
- berührungsloser Ausweisleser
- ZuKo offline
- Taster
- Türverteiler
- Übergabedose
- Netzteil 230V AC/12V DC
- Sprechstelle mit Klingel und integriertem Leser
- Flüchttürterminal
- 1-RJ45 Datendose RJ45
- ZUKO Controller IDT 2x Steuereinheit für Zutrittskontrolle*

* bis zu 12 Türen / evtl 12 Kartenleser bei der 19" Ausführung
bis zu 8 Türen / evtl 8 Kartenleser bei der Wandmontage Ausführung

Jeder Kartenleser unterstützt die Masterschlüsselfunktion. Die Aktivierung der Funktion erfolgt durch entsprechende Programmierung der Anlage sowie die erforderliche Lizenzierung

Index	Datum	Änderungsbeschreibung	Bearbeiter

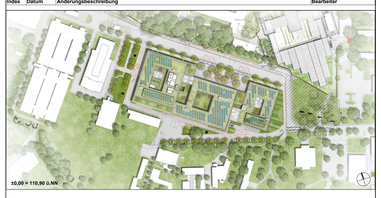

Nickl & Partner
SÜSS
Planung
SÜSS Beratende Ingenieure GmbH & Co. KG
Lina-Ammon-Str. 15
90471 Nürnberg
Tel: 0911 / 86095-0 Fax: 0911 / 86095-21 E-Mail:sekretariat@bsuess.de

Projekt Nr.	Bauherr: Universitätsklinikum Heidelberg
SAP-WE / SAP-Geb. Nr.	Im Neuenheimer Feld 672 / 69120 Heidelberg
Dienststelle / Bauwerk	Tel.: 06221 56 4574 / Fax: 06221 56 4574
Nutzer Geb. Nr	Objekt: Neubau Herzzentrum und Klinik für Innere Medizin
Dateiname	Im Neuenheimer Feld 672
Verknüpfte Dateien	69120 Heidelberg
	Gebäude: Herzzentrum, Informatics for Life
	Neubau
Layoutname	Planbezeichnung
Plandatum	
Maßstab	
Plangröße in mm: 420 mm x 297 mm	Plan erstellt: SBI / Plan bearbeitet: SBI / Projektleitung: N&P / Amtsleitung / Freigabe

VORABZUG