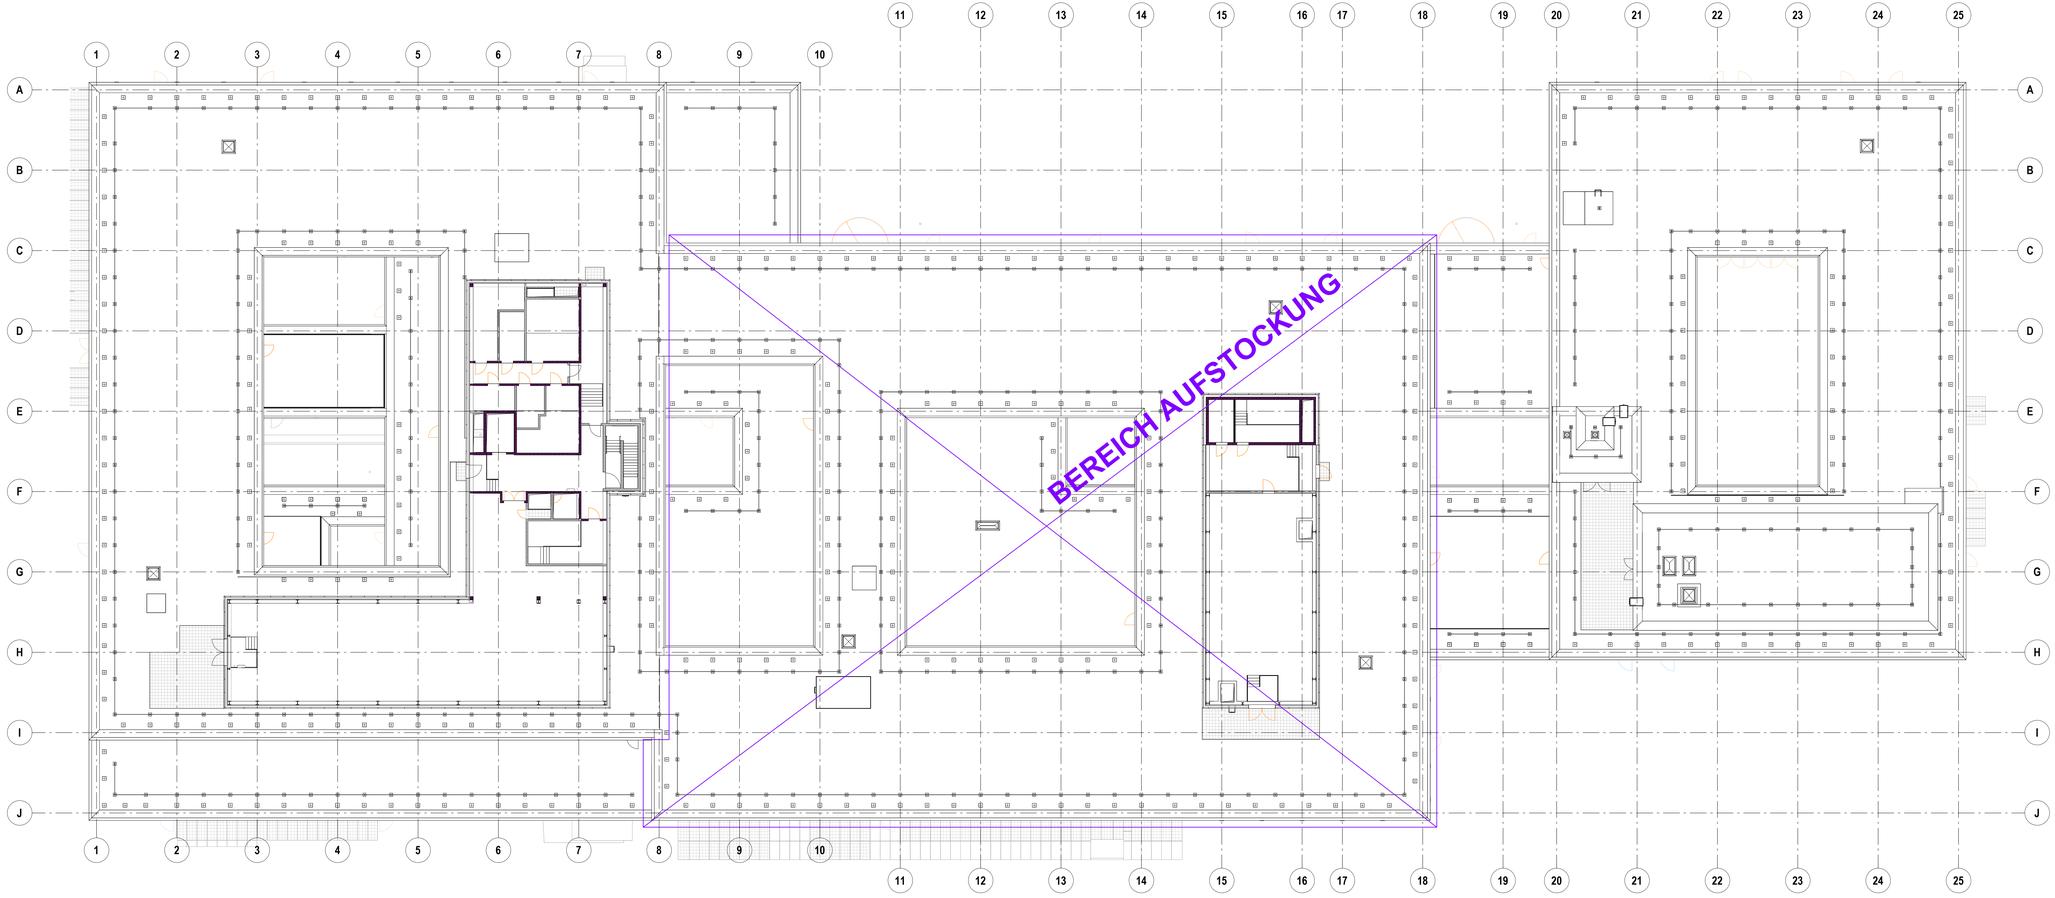


Legende Schallschutz
R'W (am Bau zu messen)

- keine Anforderung
- 57 dB
- 52 dB
- 47 dB
- 45 dB
- 42 dB
- 40 dB
- 38 dB
- 37 dB
- 36 dB
- 32 dB
- 27 dB
- 20 dB

VORABZUG

Index	Datum	Änderungsbeschreibung	Bearbeiter
01	22.10.2026	Planausgabe Level V Stahlbetonkörnen	N&P
00	20.08.2026	Planverteilung für LV Trockenbau Wände	N&P

±0,00 = 110,90 ü.NN

Nickl & Partner SÜSS Beratende Ingenieure Bauen + Brand

Planung
Nickl Architekten Deutschland GmbH
Lindberghstraße 19
80939 München
Tel: 089 / 360514-0 Fax: 089 / 360514-99 E-Mail:mail@nickl-architekten.de

Projekt Nr.

SAP-Geb. Nr.
6150 (HZ), 6155 (IFL)

Nutzer Geb. Nr.
6150 (HZ), 6155 (IFL)

Dateiname
NBH2HMAASU Z+05 008VD1 -LP74008 -Übersicht_Schallschutz E05.pdf

Verknüpfte Dateien

Layoutname

Plandatum
20.08.2026

Maßstab
1 : 200

Plangröße in mm
1.250 mm x 594 mm

Bauherr
Universitätsklinikum Heidelberg
Im Neuenheimer Feld 672 69120 Heidelberg
Tel.: 06221 - 56310534 Fax: 06221 - 33806 E-Mail: UKHDHZ.KTG@med.uni-heidelberg.de

Objekt
Neubau Herzzentrum und Informatics for Life
Im Neuenheimer Feld 150 & 155
69120 Heidelberg

Gebäude / Bauteil
Herzzentrum und Informatics for Life

Maßnahme
Neubau

Planbezeichnung
Übersicht E05 - Schallschutz

008 Z 01

Plan erstellt	Plan bearbeitet	Projektleitung	Projektleitung Bauherr	Freigabe
N&P	N&P	N&P		

24.09.2026 11:53:0