


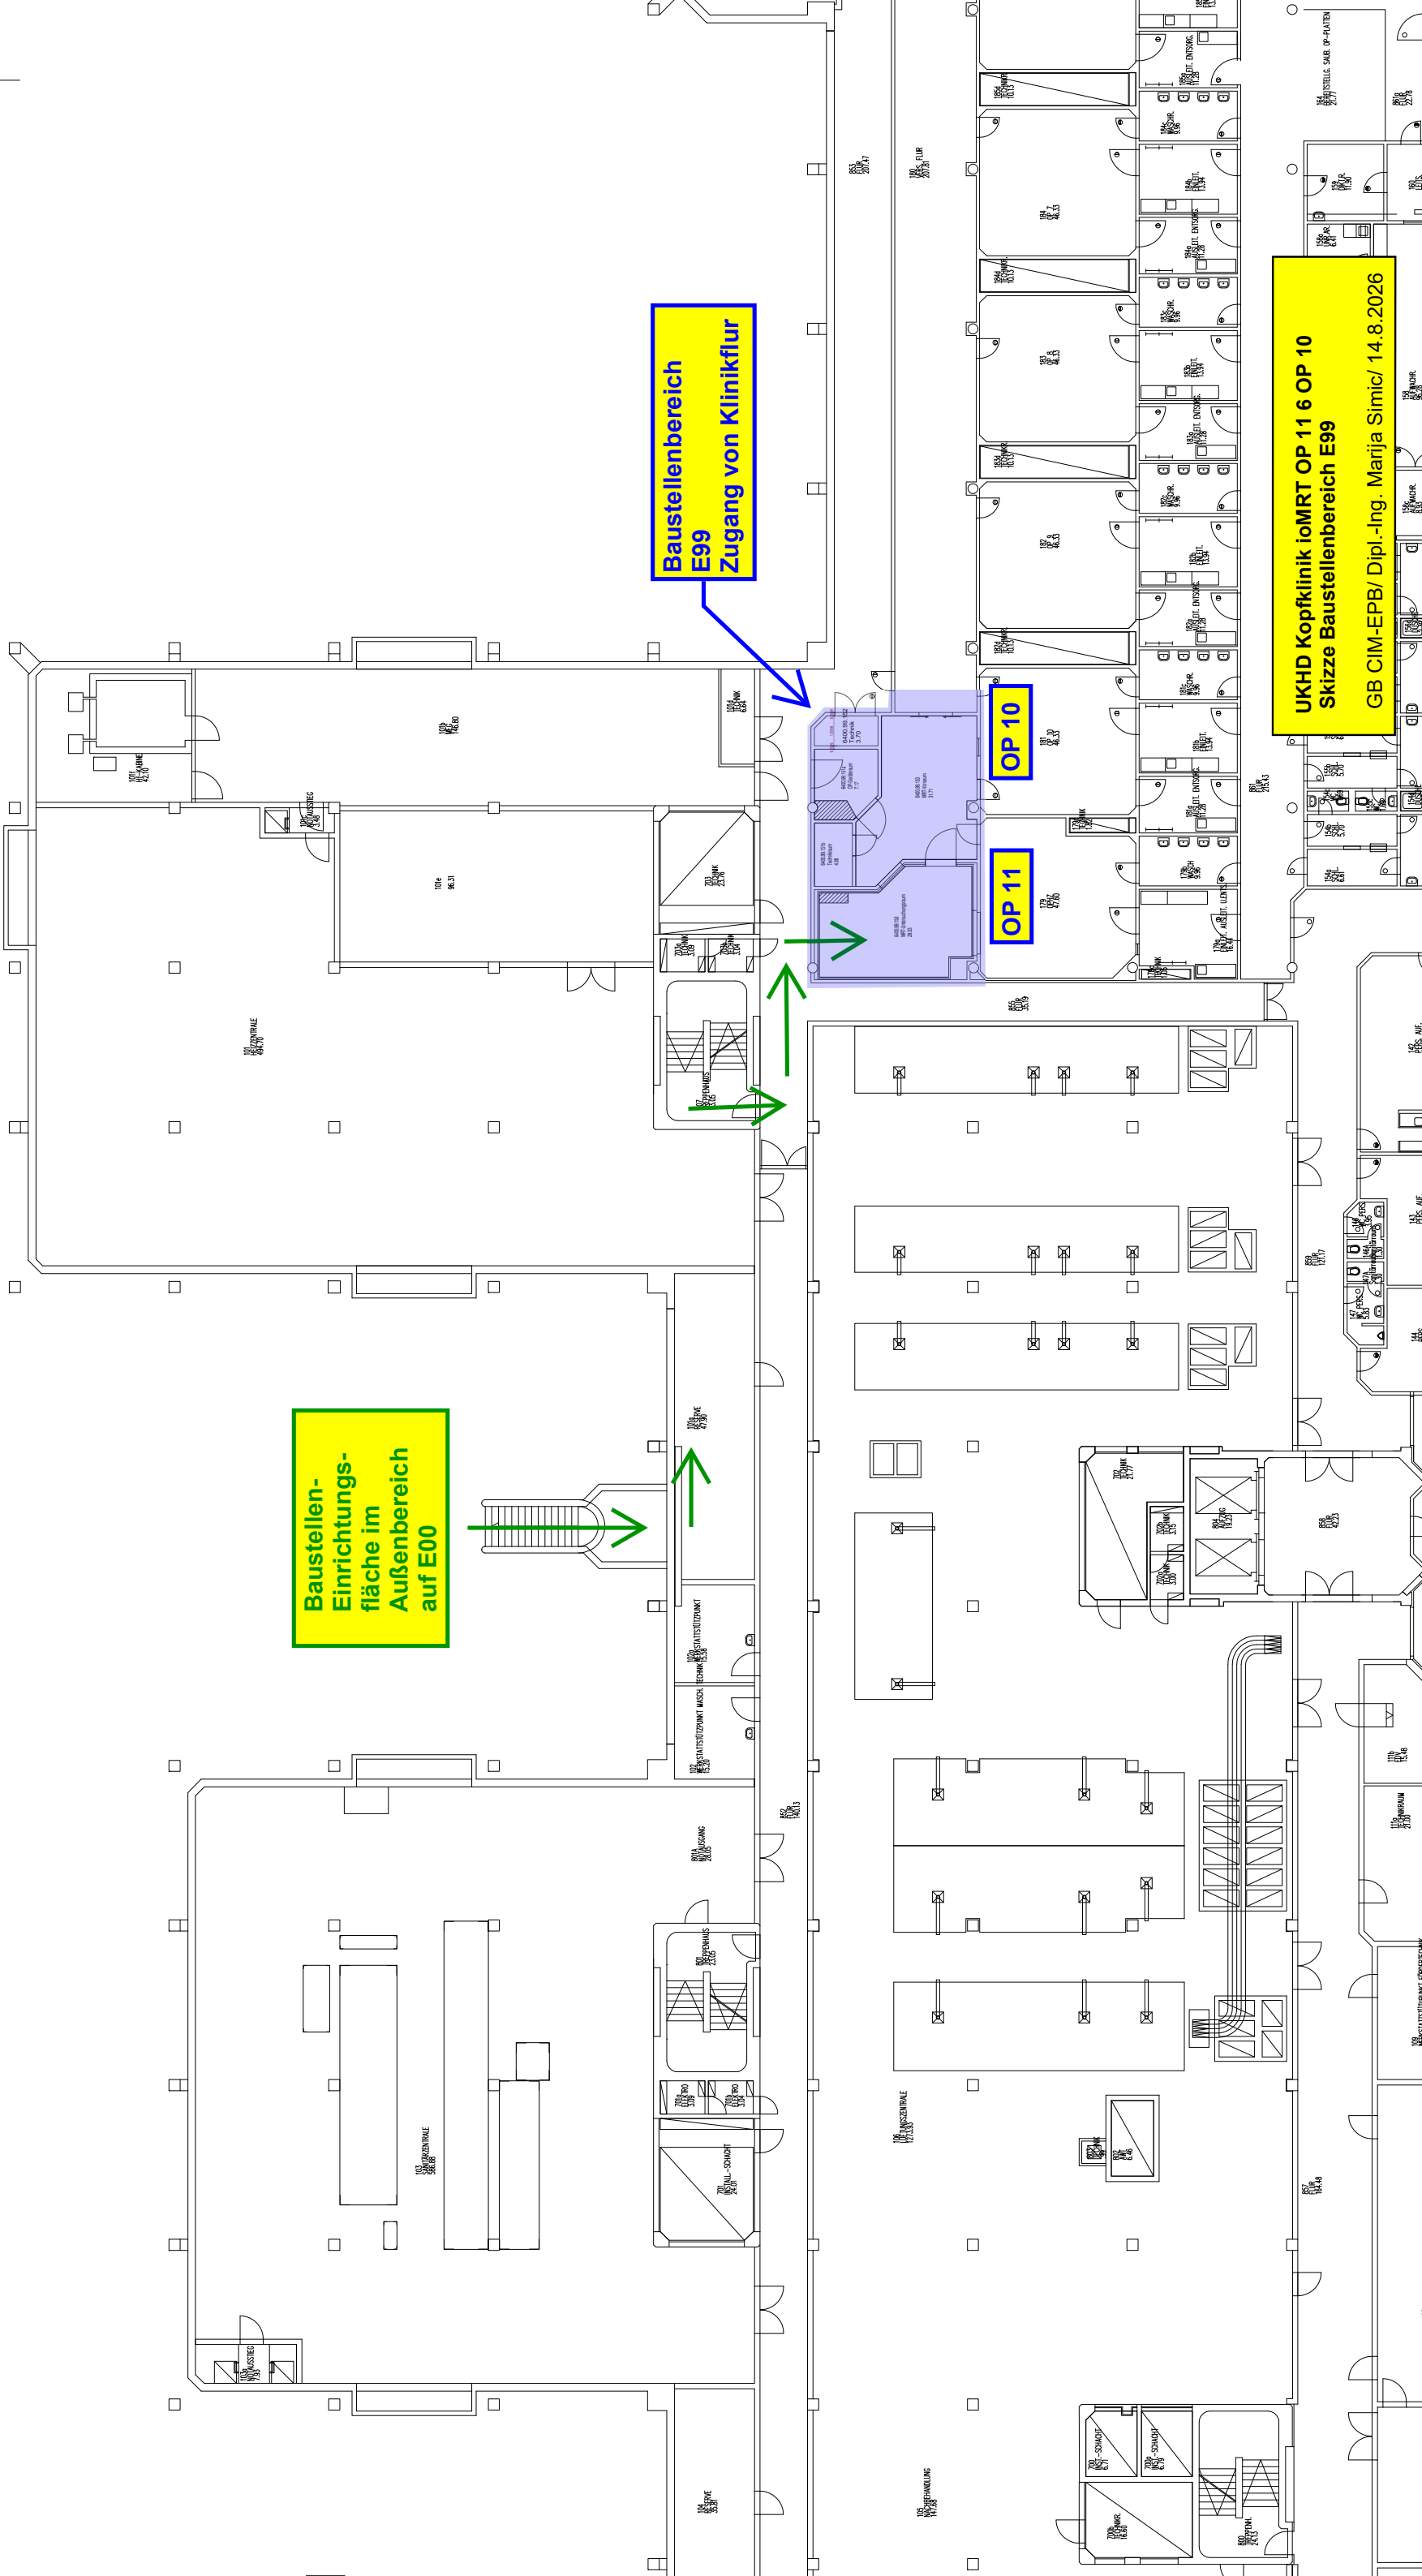

Baustellen-
Einrichtungs-
fläche im
Außenbereich
auf E00

Baustellenbereich
E99
Zugang von Klinikflur

OP 10

OP 11

UKHD Kopfklinik ioMRT OP 11 6 OP 10
Skizze Baustellenbereich E99
GB CIM-EPB/ Dipl.-Ing. Marija Simic/ 14.8.2026