
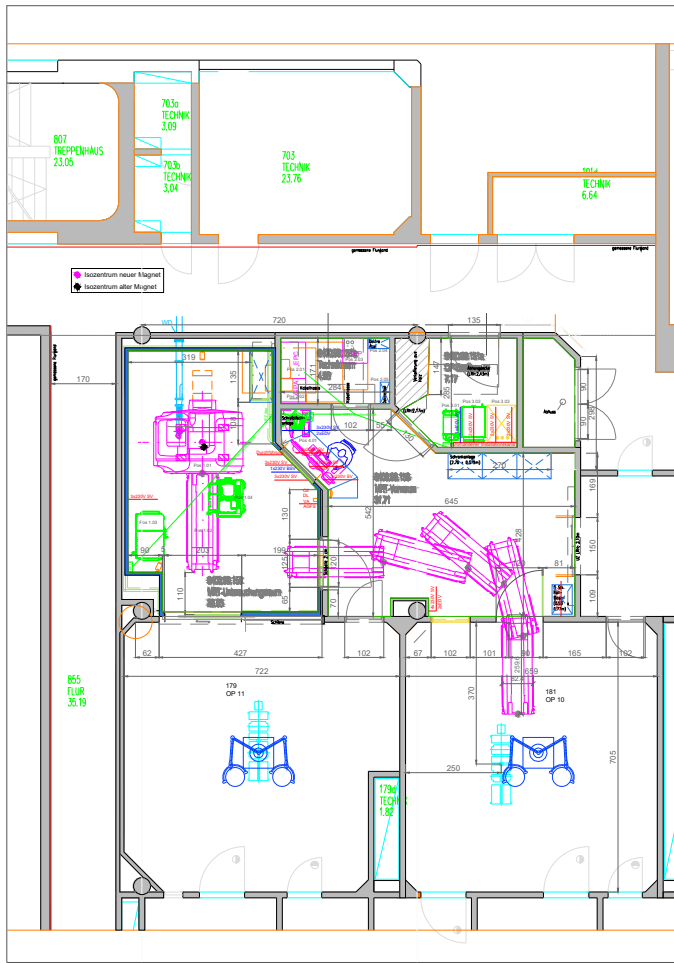


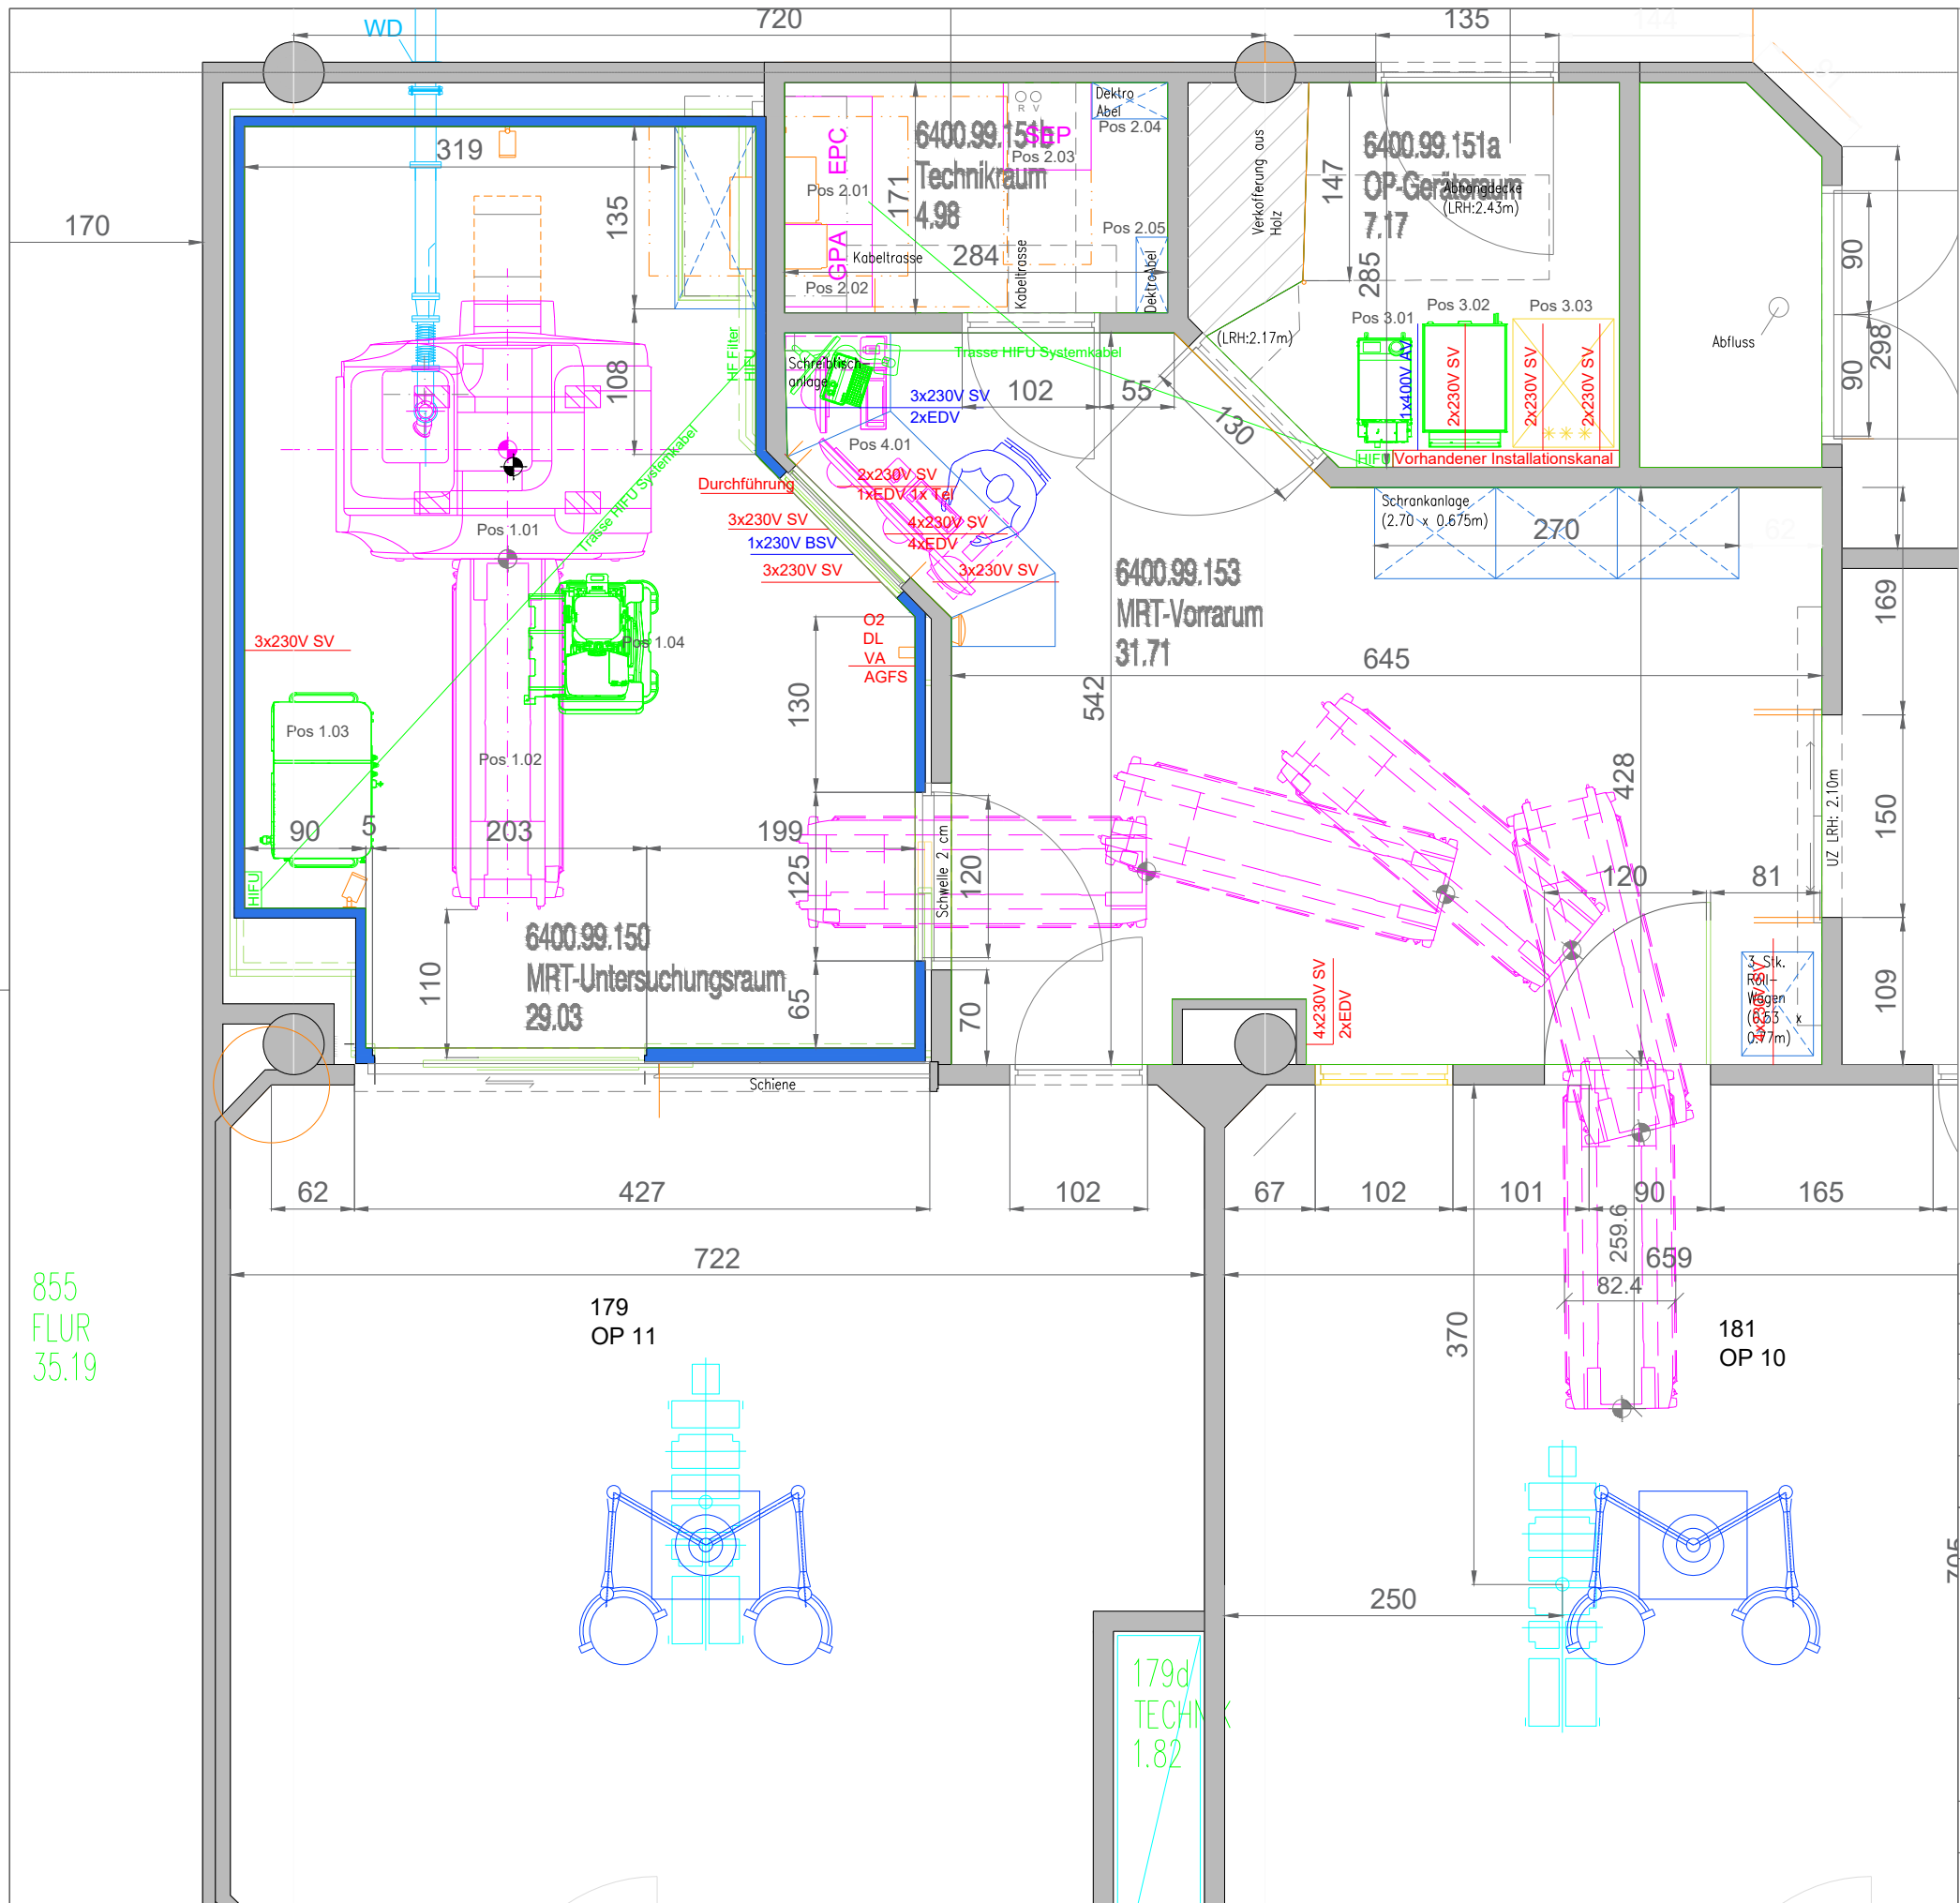

C	x	x
B	22.06.2026	Türdurchgang OP 10 angepasst Abmessungen Nexaris nachgetragen
A	19.11.2025	Planerstellung
Index	Datum	Änderung
Projekt Nr. 6400K24-04		
Leistungsphase LPH 2		
Gebäude / Raumnummer 6400.99.150-153		
Ebene	Bauteil	
99		
Layoutgröße	Maßstab [mm]	Maßnahme Austausch intraoperativer MRT
DIN A3	1:50	Planart Grundriss
Dateiname / Zeichnungsnummer UKHD Kopf E99 Siemens+Insightec.dwg		
Konstruktion Erlor, Christian	MTP Projektleitung Erlor, Christian	Speicherdatum 22.06.2026
		Erstelldatum 19.11.2025