



Detail: Vertikalschnitt - Bodenaufbau Teppich OG1 | M 1:5
Detailplan 311

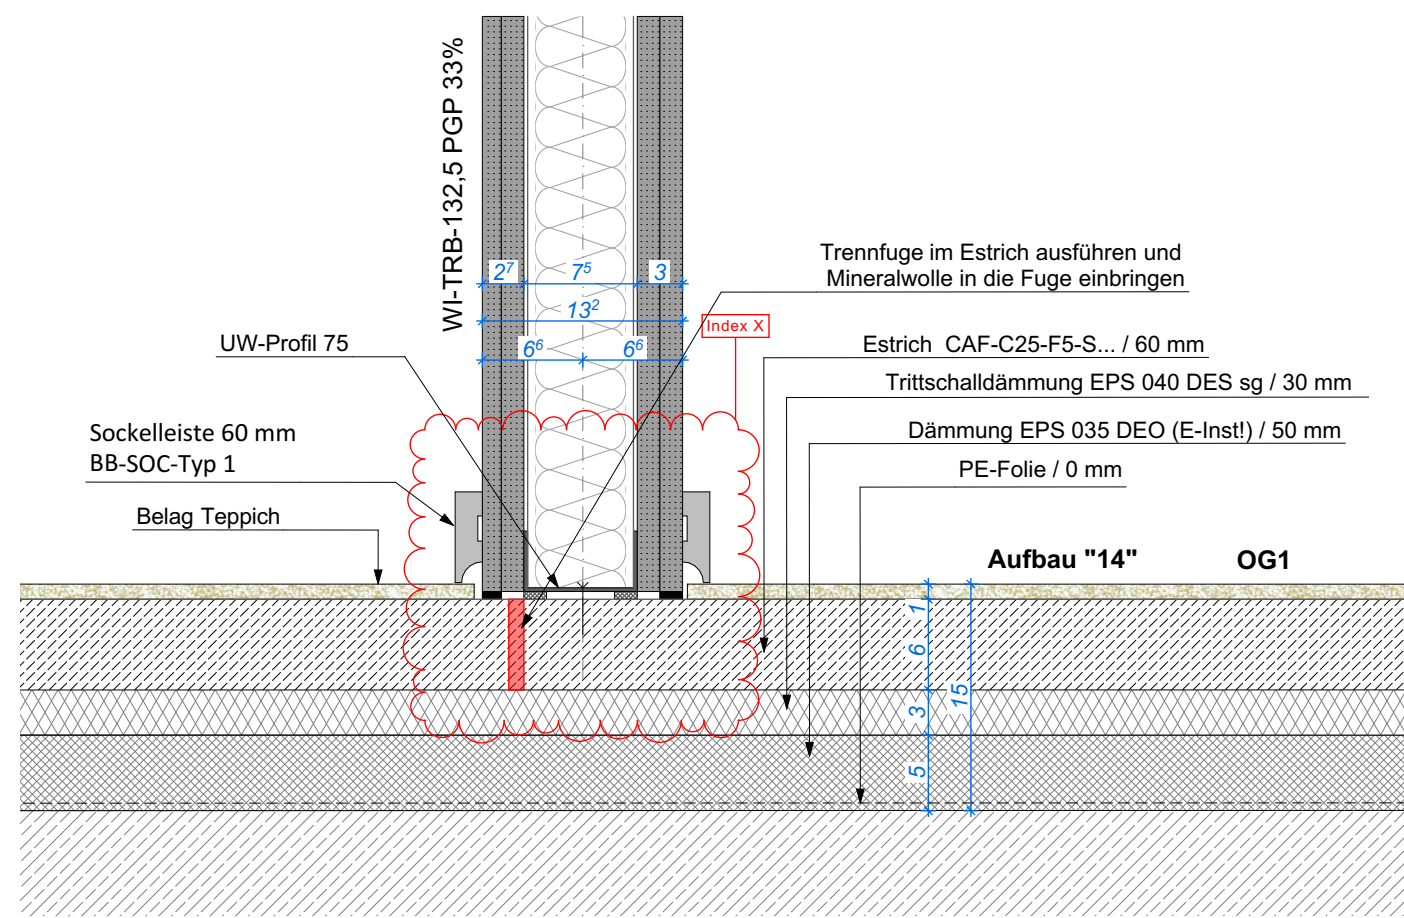

Detail: Vertikalschnitt - Bodenaufbau STW OG1 | M 1:5
Detailplan 311

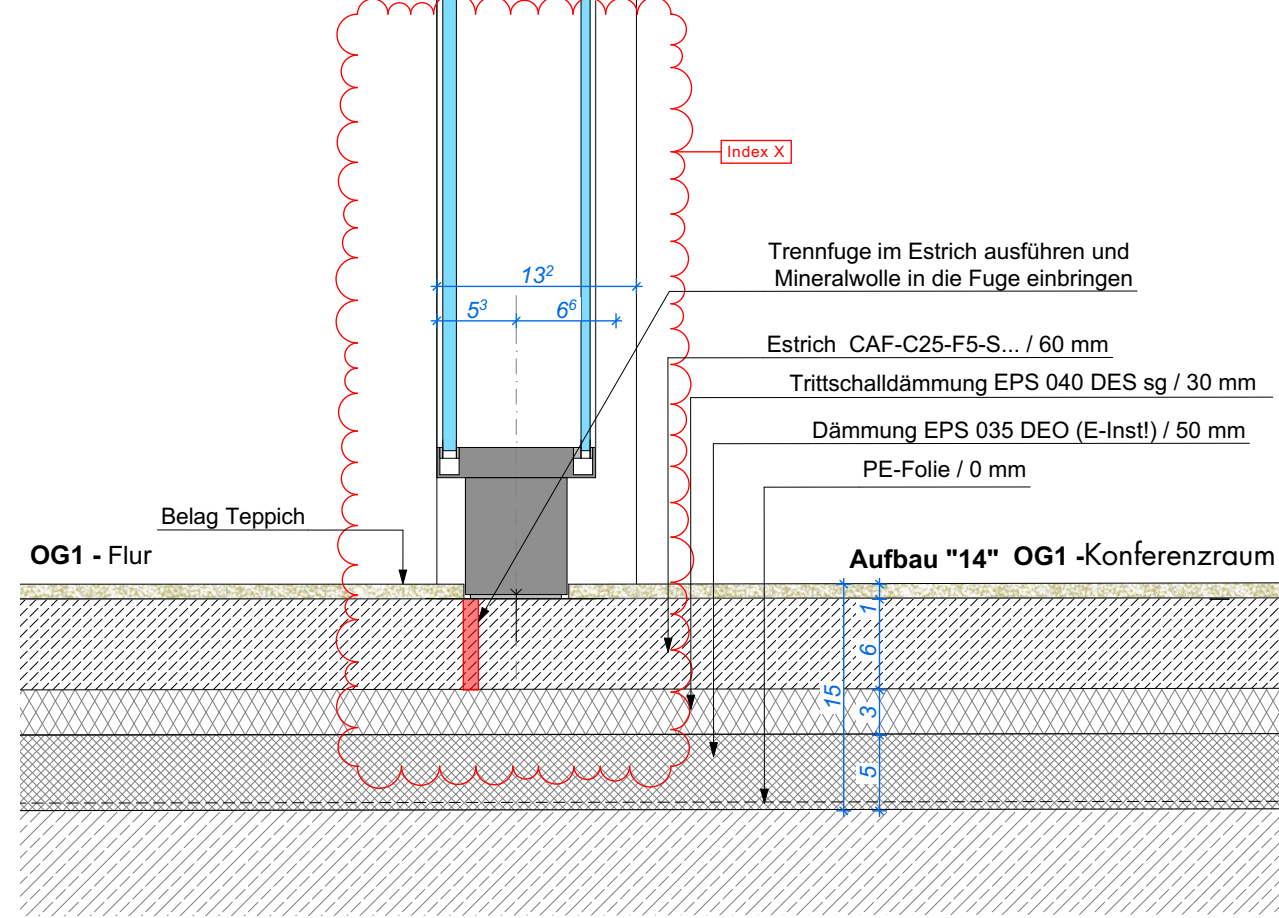

Fußbodenaufbau	
BB	TEPP Typ1
Teppich	
z.B. Desso Almaster AD31 9555 B8	
BB	TEPP Typ2
Teppich	
z.B. ObjectCarpet Smoozy 1619	
BB	TEPP Typ3
Teppich	
z.B. ObjectCarpet Smoozy 1608	
BB	TEPP Typ1
Vinyl	
z.B. Vinyl Boden Fischgrät	
BB	SOC Typ1
Sockelleiste	
MDF-Profil-Sockelleiste, mit weißer Folie ummantelt, 60 mm	
anschließend innenecke, Außenecke, Verbinder, Endkappen rechts/links	

- DD

Deckendurchbruch

BD

Bodendurchbruch

WD

Wanddurchbruch

BS

Bodenschlitz
- WU

Beton

Stabibeton

Mauerwerk

Beton Fertigteil

Trockenbau

Systemtrennwand

Halbteigteil
- STA

Staubbindender Anstrich (vor Einbau TGA)

WA

Weisser Anstrich (BA 1-WA I - BA-WA II)

FA

Farbiger Anstrich

Q3

Spachtelung Q3

IA

Imprägnierter Anstrich

HPL

HPL Platten (Fundermax / Trespa)


MV

Malervlies

SS

Schibetonqualität

P. B 18.06.2026 Ergänzung Details MR
P. A 26.05.2026 Plan zur Freigabe MR
INDEX DATUM ÄNDERUNGEN BEARB. GEPR.
Sämtliche Maße sind vom Unternehmer eigenverantwortlich am Bau zu prüfen. Alle Werkpläne sind nur in Verbindung mit den gültigen Zeichnungen und Berechnungen des Tragwerksplaners, sowie den Durchschüssen der Fachgenosse gültig und unter den ergänzenden Angaben. Änderungen sind nach Angabe Tragwerksplaner auszuführen. Der Ausführer ist verpflichtet, den Auftraggeber auf etwaige Unstimmigkeiten der Ausführungsunterlagen hinzuweisen (V08, S.33).
Die Maße sind in folgender Reihenfolge angegeben: Breite/Höhe (BH) sowie Breite/Tiefe/Höhe (BHT).
Tür- und Brüstungshöhen beziehen sich immer auf die Oberkante der Brüstung.

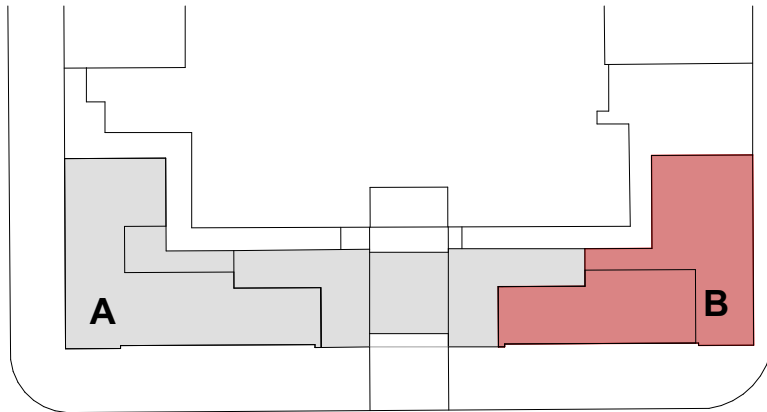

Ausführungsplanung

± 0,00 = 300,75 m üNN = OK FFB EG

Fußbodenaufbau (FBA)

PLANINHALT	
Bodenspiegel OG1-B	
BAUHERR	Abfallverwertungsgesellschaft des Landkreises Ludwigsburg mbH Hindenburgstraße 30 71638 Ludwigsburg
PROJEKT	BA 3 Jägerhofquartier - Nutzungsänderung Hindenburgstraße 49 71638 Ludwigsburg
PLANUNG	QUEISSER GmbH Industriestraße 30 74357 Bornigheim Fon 07143 96181-10
Unterschrift	

PLAN-NR.
AVL-JH_ARC_A_FBA_GR_OG1_311_P_B -